MĚSTO BOHUMÍN
K.Ú. NOVÝ BOHUMÍN

PŘÍPOJKY SPLAŠKOVÉ KANALIZACE PRO STÁVAJÍCÍ OBJEKTY NA UL. ŠTEFÁNIKOVA Č.P. 320;321 A NA TŘ. Dr. E. BENEŠE Č.P. 322; 324 V K.Ú. NOVÝ BOHUMÍN

PODROBNÁ SITUACE OBNOVY KOMUNIKACE III/46818
NA TŘ. Dr. E. BENEŠE

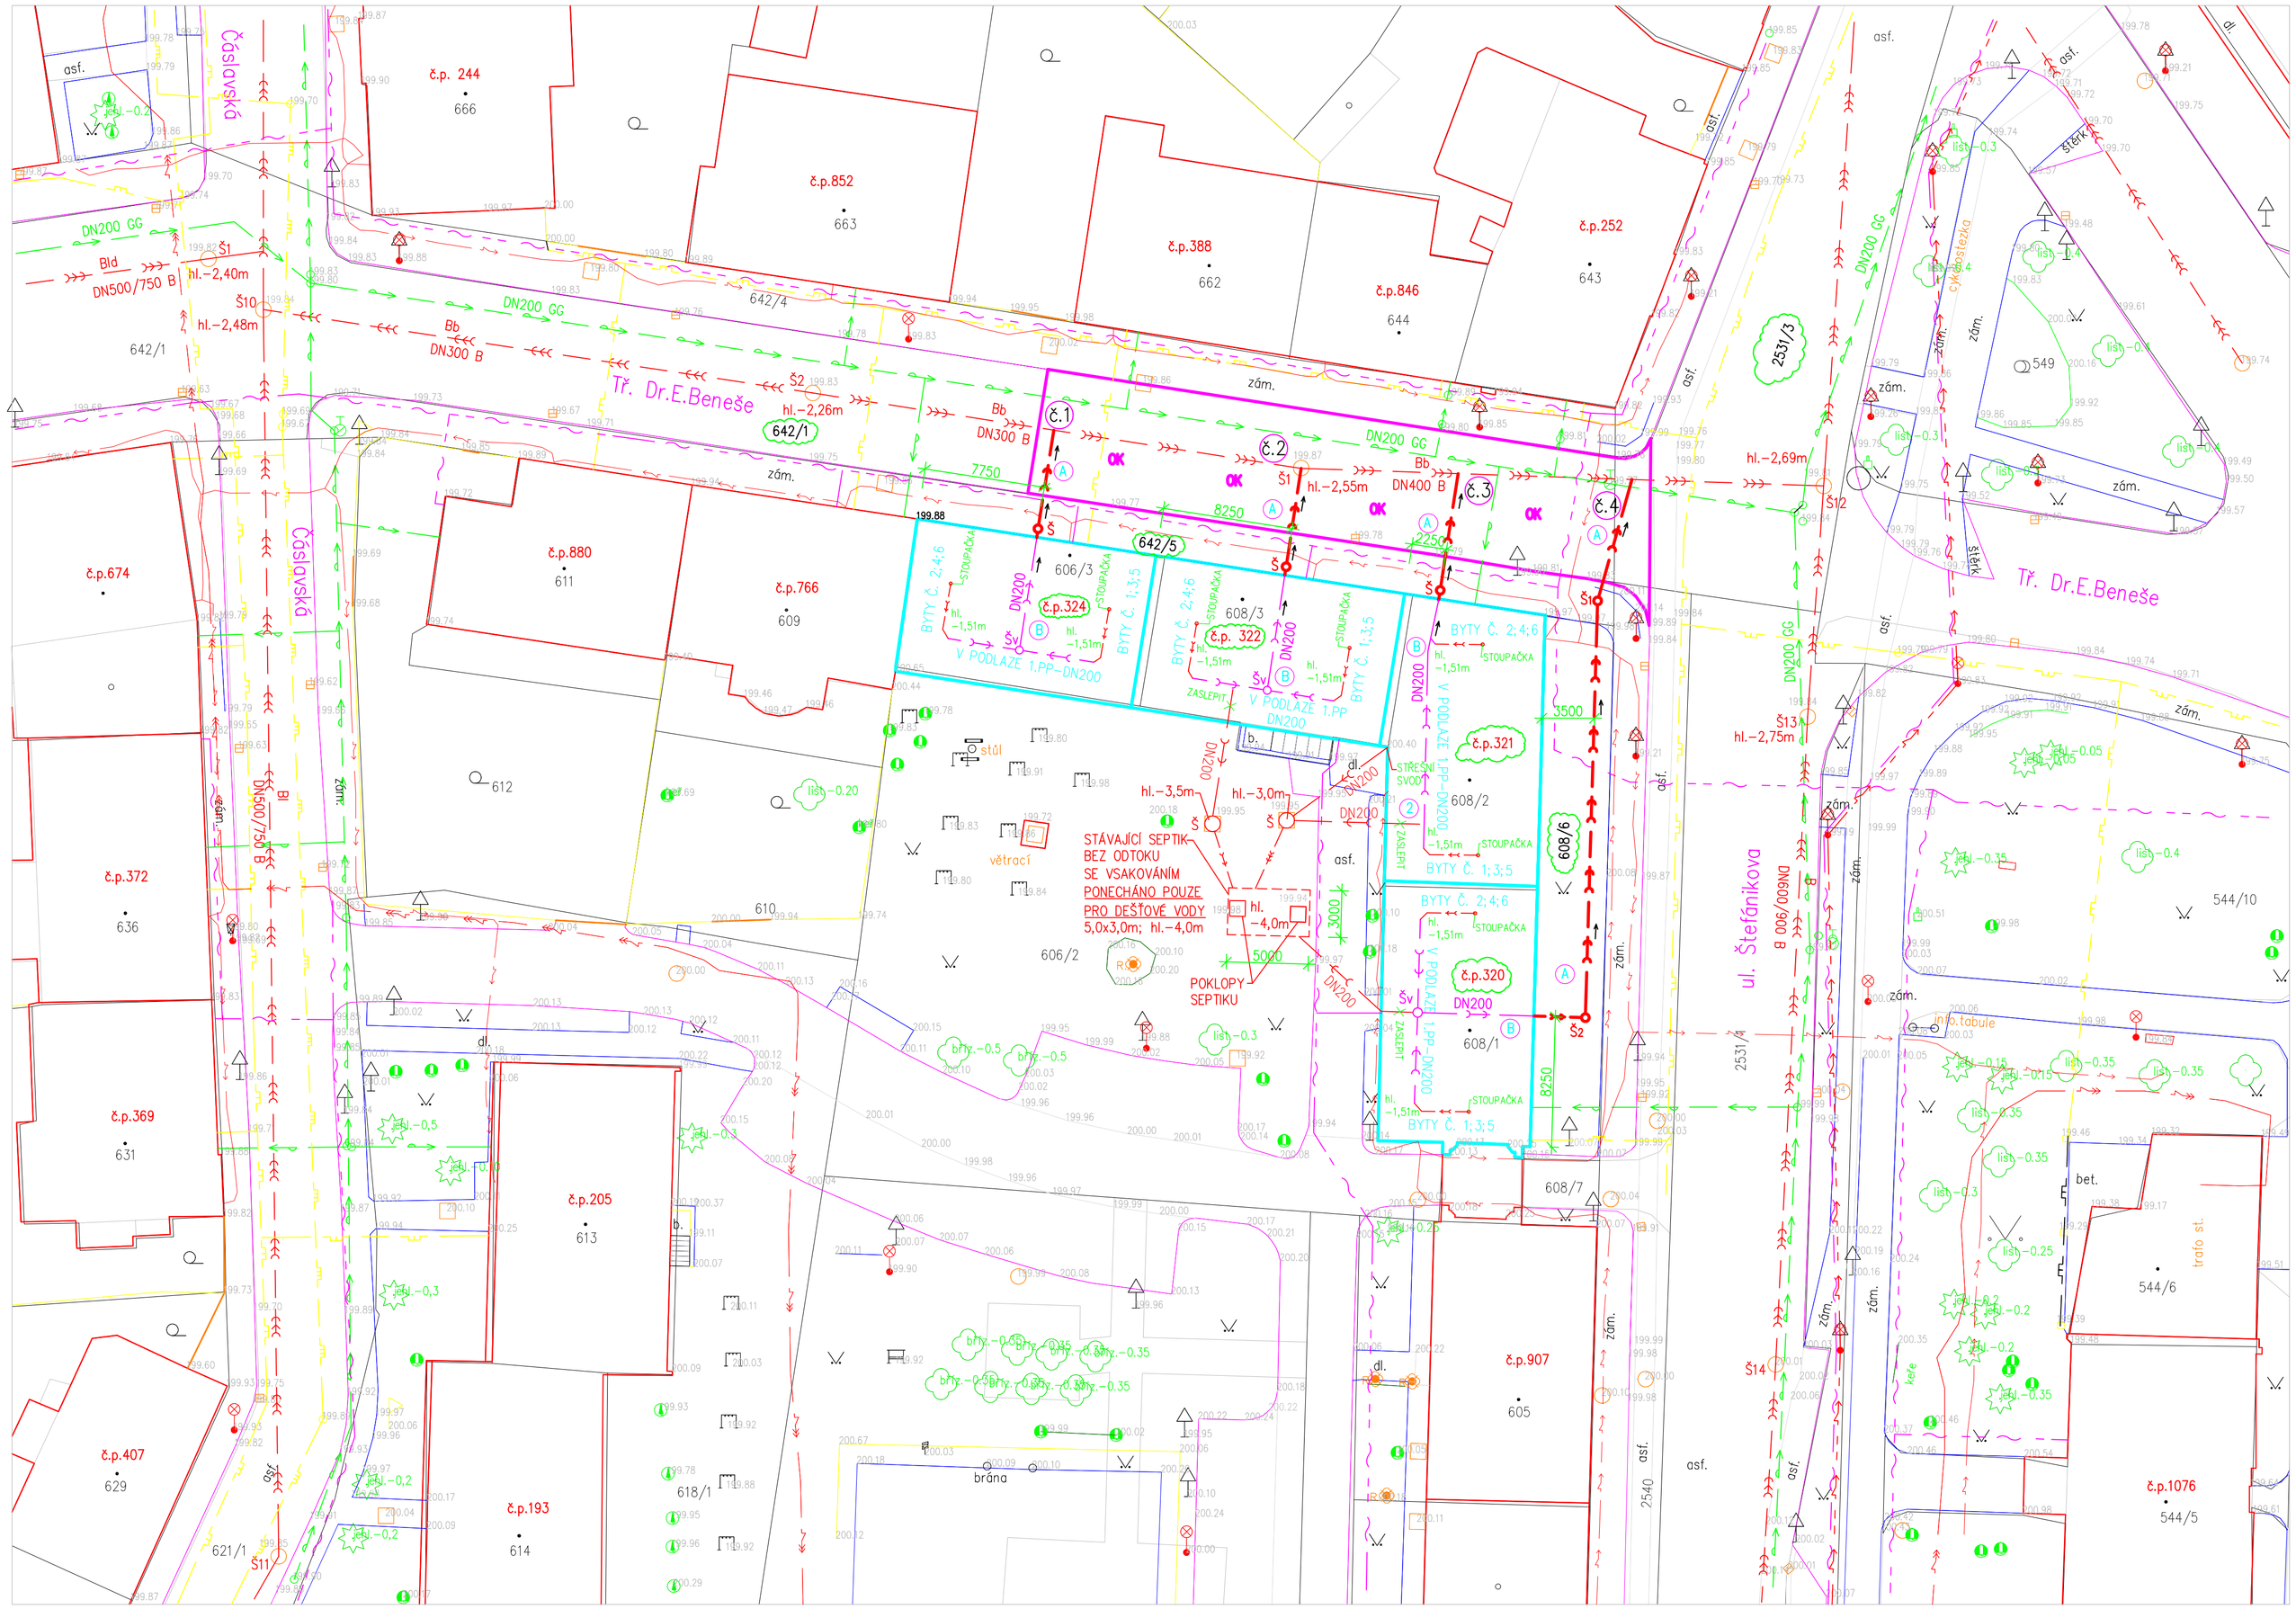

LEGENDA PROJEKTU–OBNOVY KOMUNIKACE III/46818:

OK

OBNOVA ŽIVIČNÉHO POVRCHU KOMUNIKACE BUDE PROVEDENA V CELÉ ŠÍŘI VOZOVKY Č. III/ 46818, OBNOVA OBRUSNÉ VRSTVY SILNICE ACO 11+ (tl. 40mm) A LOŽNÉHO ASFALTOBETONU ACL 16+ (tl. 70mm) VČETNĚ OBOU SPOJOVACÍCH POSTŘIKŮ BUDE PROVEDENA CELOPLOŠNĚ S PŘESAHEM 1,0m OD ULOŽENÍ KRAJNÍCH PŘÍPOJEK č. 1 A č.4. STYČNÁ SPÁRA BUDE ZAŘEZÁNA PILOU NA ASFALT A PO PROVEDENÉ OBNOVĚ BUDE ZALITA ASFALTOVOU SMĚSÍ.
PLOCHA CELOPLOŠNÉ OBNOVY ŽIVIČNÉHO POVRCHU KOMUNIKACE JE S=320m².

VÝKOP RÝHY Š=0,8m PRO ULOŽENÍ KANALIZAČNÍCH PŘÍPOJEK DO TĚLESA KOMUNIKACE BUDE OPRAVEN V SOULADU S TP 146 – POVOLOVÁNÍ A PROVÁDĚNÍ VÝKOPŮ A ZÁSYPŮ RÝH PRO INŽENÝRSKÉ SÍTĚ VE VOZOVKÁCH POZEMNÍCH KOMUNIKACÍ.

TECHNICKÉ PODMÍNKY OBNOVY:

- V MÍSTĚ PŘEKOPU MUSÍ BÝT ŽIVIČNÝ POVRCH ZAŘEZÁN DO PRAVIDELNÉHO TVARU
- VÝKOP RÝHY Š=0,8m PRO ULOŽENÍ KANALIZAČNÍCH PŘÍPOJEK DO TĚLESA KOMUNIKACE BUDE OPRAVEN V SOULADU S TP 146 – POVOLOVÁNÍ A PROVÁDĚNÍ VÝKOPŮ A ZÁSYPŮ RÝH PRO INŽENÝRSKÉ SÍTĚ VE VOZOVKÁCH POZEMNÍCH KOMUNIKACÍ. PO ULOŽENÍ POTRUBÍ BUDE VÝKOP ZASYPÁN VÝHRADNĚ Z MATERIÁLŮ DLE POŽADAVKŮ SSMSK STŘEDISKO KARVINÁ S HUTNĚNÍM PO VRSTVÁCH – VIZ. NÍŽE UVEDENÁ KONSTRUKČNÍ SKLADBA OBNOVY.
- PŘED POKLÁDKOU ŽIVIČNÝCH VRSTEV MUSÍ BÝT PROVEDENA STATICKÁ HUTNÍCÍ ZKOUŠKA NA KAŽDÉM VÝKOPU (ÚNOSNOST MIN. 100MPa NA FINÁLNÍ VRSTVĚ POD ŽIVICÍ). KE ZKOUŠKÁM BUDE PŘIZVÁN ZÁSTUPCE SSMSK.
- BETONOVÁ ŠACHTA NA TŘ. Dr. E. BENEŠE ZŮSTANE STÁVAJÍCÍ POUZE S VÝMĚNOU STÁVAJÍCÍHO POKLOPU ZA NOVÝ SAMONIVELAČNÍ POKLOP VČETNĚ PROTIHLUKOVÉ MEMBRÁNY A PODKLADNÍHO PRSTENCE NA DOPRAVNÍ ZATÍŽENÍ SILNICE III. tř.

KONSTRUKČNÍ SKLADBA OBNOVY VÝKOPU V KOMUNIKACI III/46818 NA TŘ. Dr. E. BENEŠE DLE TP 146

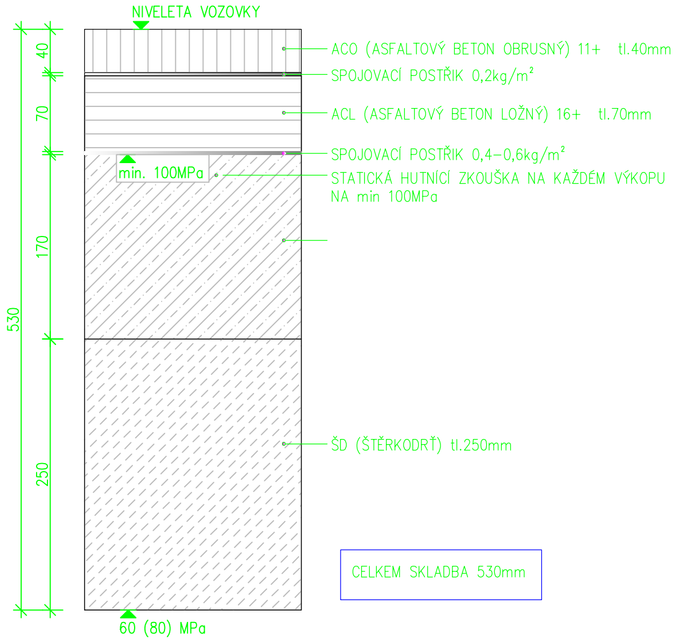

LEGENDA – PROJEKTOVANÉ PŘÍPOJKY ODDÍLNÉ SPLAŠKOVÉ KANALIZACE:

BYTOVÝ DŮM č.p. 320

- A — PŘÍPOJKA ODDÍLNÉ SPLAŠKOVÉ KANALIZACE č.4
  PRO STÁVAJÍCÍ BYTOVÝ DŮM č.p. 320
  POTRUBÍ PVC–KGEM HLADKÉ DN200 SN12, dl.38,0m
  SPÁD POTRUBÍ min. 2%,
- Š — REVIZNÍ PŘÍPOJKOVÁ PP–ŠACHTA TYP WAVIN DN600 –2ks
  LITINOVÝ POKLOP – UZAMYKATELNÝ NA ZATÍŽENÍ D400
- B — VNITŘNÍ LEŽATÁ KANALIZACE BYTOVÉHO DOMU
  POTRUBÍ PVC–KGEM HLADKÉ DN200 SN4, dl.19,0m
  SPÁD POTRUBÍ min. 2%,
- Šv — REVIZNÍ – SPOJNÁ PŘÍPOJKOVÁ PP–ŠACHTA TYP WAVIN DN315 –1ks
  LITINOVÝ POKLOP – UZAMYKATELNÝ

LEGENDA STÁVAJÍCÍCH SÍTÍ A OBJEKTŮ:

- STL PLYNOVOD (RWE)
- NTL PLYNOVOD (RWE)
- VODOVOD (SmVaK Ostrava)
- SDĚLOVACÍ PODZEMNÍ VEDENÍ (O2)
- SDĚLOVACÍ NADZEMNÍ VEDENÍ (O2)
- NN VEDENÍ PODZEMNÍ (ČEZ)
- VN VEDENÍ PODZEMNÍ (ČEZ)
- NN VEDENÍ –VEŘEJNÉ OSVĚTLENÍ
- JEDNOTNÁ KANALIZACE (SmVaK Ostrava)

Pozn: PŘED ZAHÁJENÍM PRACÍ, PROVEDE DODAVATEL STAVBY VYTÝČENÍ INŽ. SÍTÍ PROSTŘEDNICTVÍM JEDNOTLIVÝCH SPRÁVCŮ SÍTÍ. POLOHA SÍTÍ BUDE OVĚŘENA RUČNĚ KOPANOU SONDOU.

DOTČENÉ POZEMKY STAVBOU PŘÍPOJEK SPLAŠKOVÉ KANALIZACE:

PAR. Č. 642/1 VLASTNÍK POZEMKU
MORAVSKOSLEZSKÝ KRAJ, 28. ŘÍJNA 2771/117, MORAVSKÁ OSTRAVA, 70200 OSTRAVA
PRÁVO HOSPODAŘIT
SPRÁVA SILNIC MORAVSKOSLEZSKÉHO KRAJE, PŘÍSPĚVKOVÁ ORGANIZACE, ÚPRKOVA 795/1, PŘÍVOZ, 70200 OSTRAVA

PAR. Č. 642/5 VLASTNÍK POZEMKU
MĚSTO BOHUMÍN, MASARYKOVA 158, NOVÝ BOHUMÍN, 73581 BOHUMÍN

PAR. Č. 608/6 VLASTNÍK POZEMKU
MĚSTO BOHUMÍN, MASARYKOVA 158, NOVÝ BOHUMÍN, 73581 BOHUMÍN

PAR. Č. 2531/3 VLASTNÍK POZEMKU
MORAVSKOSLEZSKÝ KRAJ, 28. ŘÍJNA 2771/117, MORAVSKÁ OSTRAVA, 70200 OSTRAVA
PRÁVO HOSPODAŘIT
SPRÁVA SILNIC MORAVSKOSLEZSKÉHO KRAJE, PŘÍSPĚVKOVÁ ORGANIZACE, ÚPRKOVA 795/1, PŘÍVOZ, 70200 OSTRAVA

LEGENDA – PROJEKTOVANÉ PŘÍPOJKY ODDÍLNÉ SPLAŠKOVÉ KANALIZACE:

BYTOVÝ DŮM č.p. 324

- A — PŘÍPOJKA ODDÍLNÉ SPLAŠKOVÉ KANALIZACE č.1
  PRO STÁVAJÍCÍ BYTOVÝ DŮM č.p. 324
  POTRUBÍ PVC–KGEM HLADKÉ DN200 SN12, dl.7,0m
  SPÁD POTRUBÍ min. 2%,
- Š — REVIZNÍ PŘÍPOJKOVÁ PP–ŠACHTA TYP WAVIN DN600 –1ks
  LITINOVÝ POKLOP – UZAMYKATELNÝ NA ZATÍŽENÍ D400
- B — VNITŘNÍ LEŽATÁ KANALIZACE BYTOVÉHO DOMU
  POTRUBÍ PVC–KGEM HLADKÉ DN200 SN4, dl.17,0m
  SPÁD POTRUBÍ min. 2%,
- Šv — REVIZNÍ – SPOJNÁ PŘÍPOJKOVÁ PP–ŠACHTA TYP WAVIN DN315 –1ks LITINOVÝ POKLOP – UZAMYKATELNÝ

BYTOVÝ DŮM č.p. 322

- A — PŘÍPOJKA ODDÍLNÉ SPLAŠKOVÉ KANALIZACE č.2
  PRO STÁVAJÍCÍ BYTOVÝ DŮM č.p. 322
  POTRUBÍ PVC–KGEM HLADKÉ DN200 SN12, dl.7,0m
  SPÁD POTRUBÍ min. 2%,
- Š — REVIZNÍ PŘÍPOJKOVÁ PP–ŠACHTA TYP WAVIN DN600 –1ks
  LITINOVÝ POKLOP – UZAMYKATELNÝ NA ZATÍŽENÍ D400
- B — VNITŘNÍ LEŽATÁ KANALIZACE BYTOVÉHO DOMU
  POTRUBÍ PVC–KGEM HLADKÉ DN200 SN4, dl.17,0m
  SPÁD POTRUBÍ min. 2%,
- Šv — REVIZNÍ – SPOJNÁ PŘÍPOJKOVÁ PP–ŠACHTA TYP WAVIN DN315 –1ks
  LITINOVÝ POKLOP – UZAMYKATELNÝ

BYTOVÝ DŮM č.p. 321

- A — PŘÍPOJKA ODDÍLNÉ SPLAŠKOVÉ KANALIZACE č.3
  PRO STÁVAJÍCÍ BYTOVÝ DŮM č.p. 321
  POTRUBÍ PVC–KGEM HLADKÉ DN200 SN12, dl.8,5m
  SPÁD POTRUBÍ min. 2%,
- Š — REVIZNÍ PŘÍPOJKOVÁ PP–ŠACHTA TYP WAVIN DN600 –1ks
  LITINOVÝ POKLOP – UZAMYKATELNÝ NA ZATÍŽENÍ D400
- B — VNITŘNÍ LEŽATÁ KANALIZACE BYTOVÉHO DOMU
  POTRUBÍ PVC–KGEM HLADKÉ DN200 SN4, dl.17,0m
  SPÁD POTRUBÍ min. 2%,

MĚŘÍTKO: 0 2,5 5 7,5 10m

±0,000=199,88=NIVELETA POVRCHU CHODNÍKU PŘI VSTUPU DO BYT. DOMU Č.P. 324

Souřadnicový systém: JTSK Výškový systém: BpV

S

Tento dokument je duševním vlastnictvím firmy Ing.Petr Bureš, Ph.D. vodo–stavební projekt, má povahu obchodního tajemství ve smyslu § 504 Občanského zákoníku a nesmí být bez písemného souhlasu Ing.Petr Bureš, Ph.D. vodo–stavební projekt předán třetí osobě, nebo využit k účelům odchylujícím se od obchodního vztahu, jehož předmětem bylo jeho zhotovení.

MÍSTO STAVBY: k.ú. Nový Bohumín, ul. Štefánikova a Tř. Dr. E. Beneše		STUPEŇ PD: PRO ÚZEMNÍ SOUHLAS (ÚS) A PRO PROVEDENÍ STAVBY (DPPS)	
KRAJ: MORAVSKOSLEZSKÝ		POČET A4: 8–(A1)	MĚŘÍTKO: 1:250
PROJEKTANT: Ing. Bureš Petr, Ph.D.	AUTORIZOVAL: Ing. Bureš Petr, Ph.D. ČKAIT č.1102375	DATUM: 01/2020	VÝKRES Č. D.1–11
STAVEBNÍK: Město Bohumín, Odbor rozvoje a investic		VODO–STAVEBNÍ PROJEKT Ing. Bureš Petr, Ph.D. IČ: 69617058 DVORNÍ 755/3, OSTRAVA–PORUBA 708 00 tel: 602 48 33 58 url: www.petr–bures.cz	
STAVBA: PŘÍPOJKY SPLAŠKOVÉ KANALIZACE PRO STÁVAJÍCÍ OBJEKTY NA UL. ŠTEFÁNIKOVA Č.P. 320; 321 A NA TŘ. Dr. E. BENEŠE Č.P. 322; 324 V K.Ú. NOVÝ BOHUMÍN			
VÝKRES: PODROBNÁ SITUACE OBNOVY KOMUNIKACE III/46818 NA TŘ. Dr. E. BENEŠE			