MĚSTO BOHUMÍN
K.Ú. NOVÝ BOHUMÍN

PŘÍPOJKY SPLAŠKOVÉ KANALIZACE PRO STÁVAJÍCÍ OBJEKTY NA UL. ŠTEFÁNIKOVA Č.P. 320;321 A NA TŘ. Dr. E. BENEŠE Č.P. 322; 324 V K.Ú. NOVÝ BOHUMÍN

PODROBNÁ SITUACE STAVBY 1:250
STÁVAJÍCÍ STAV

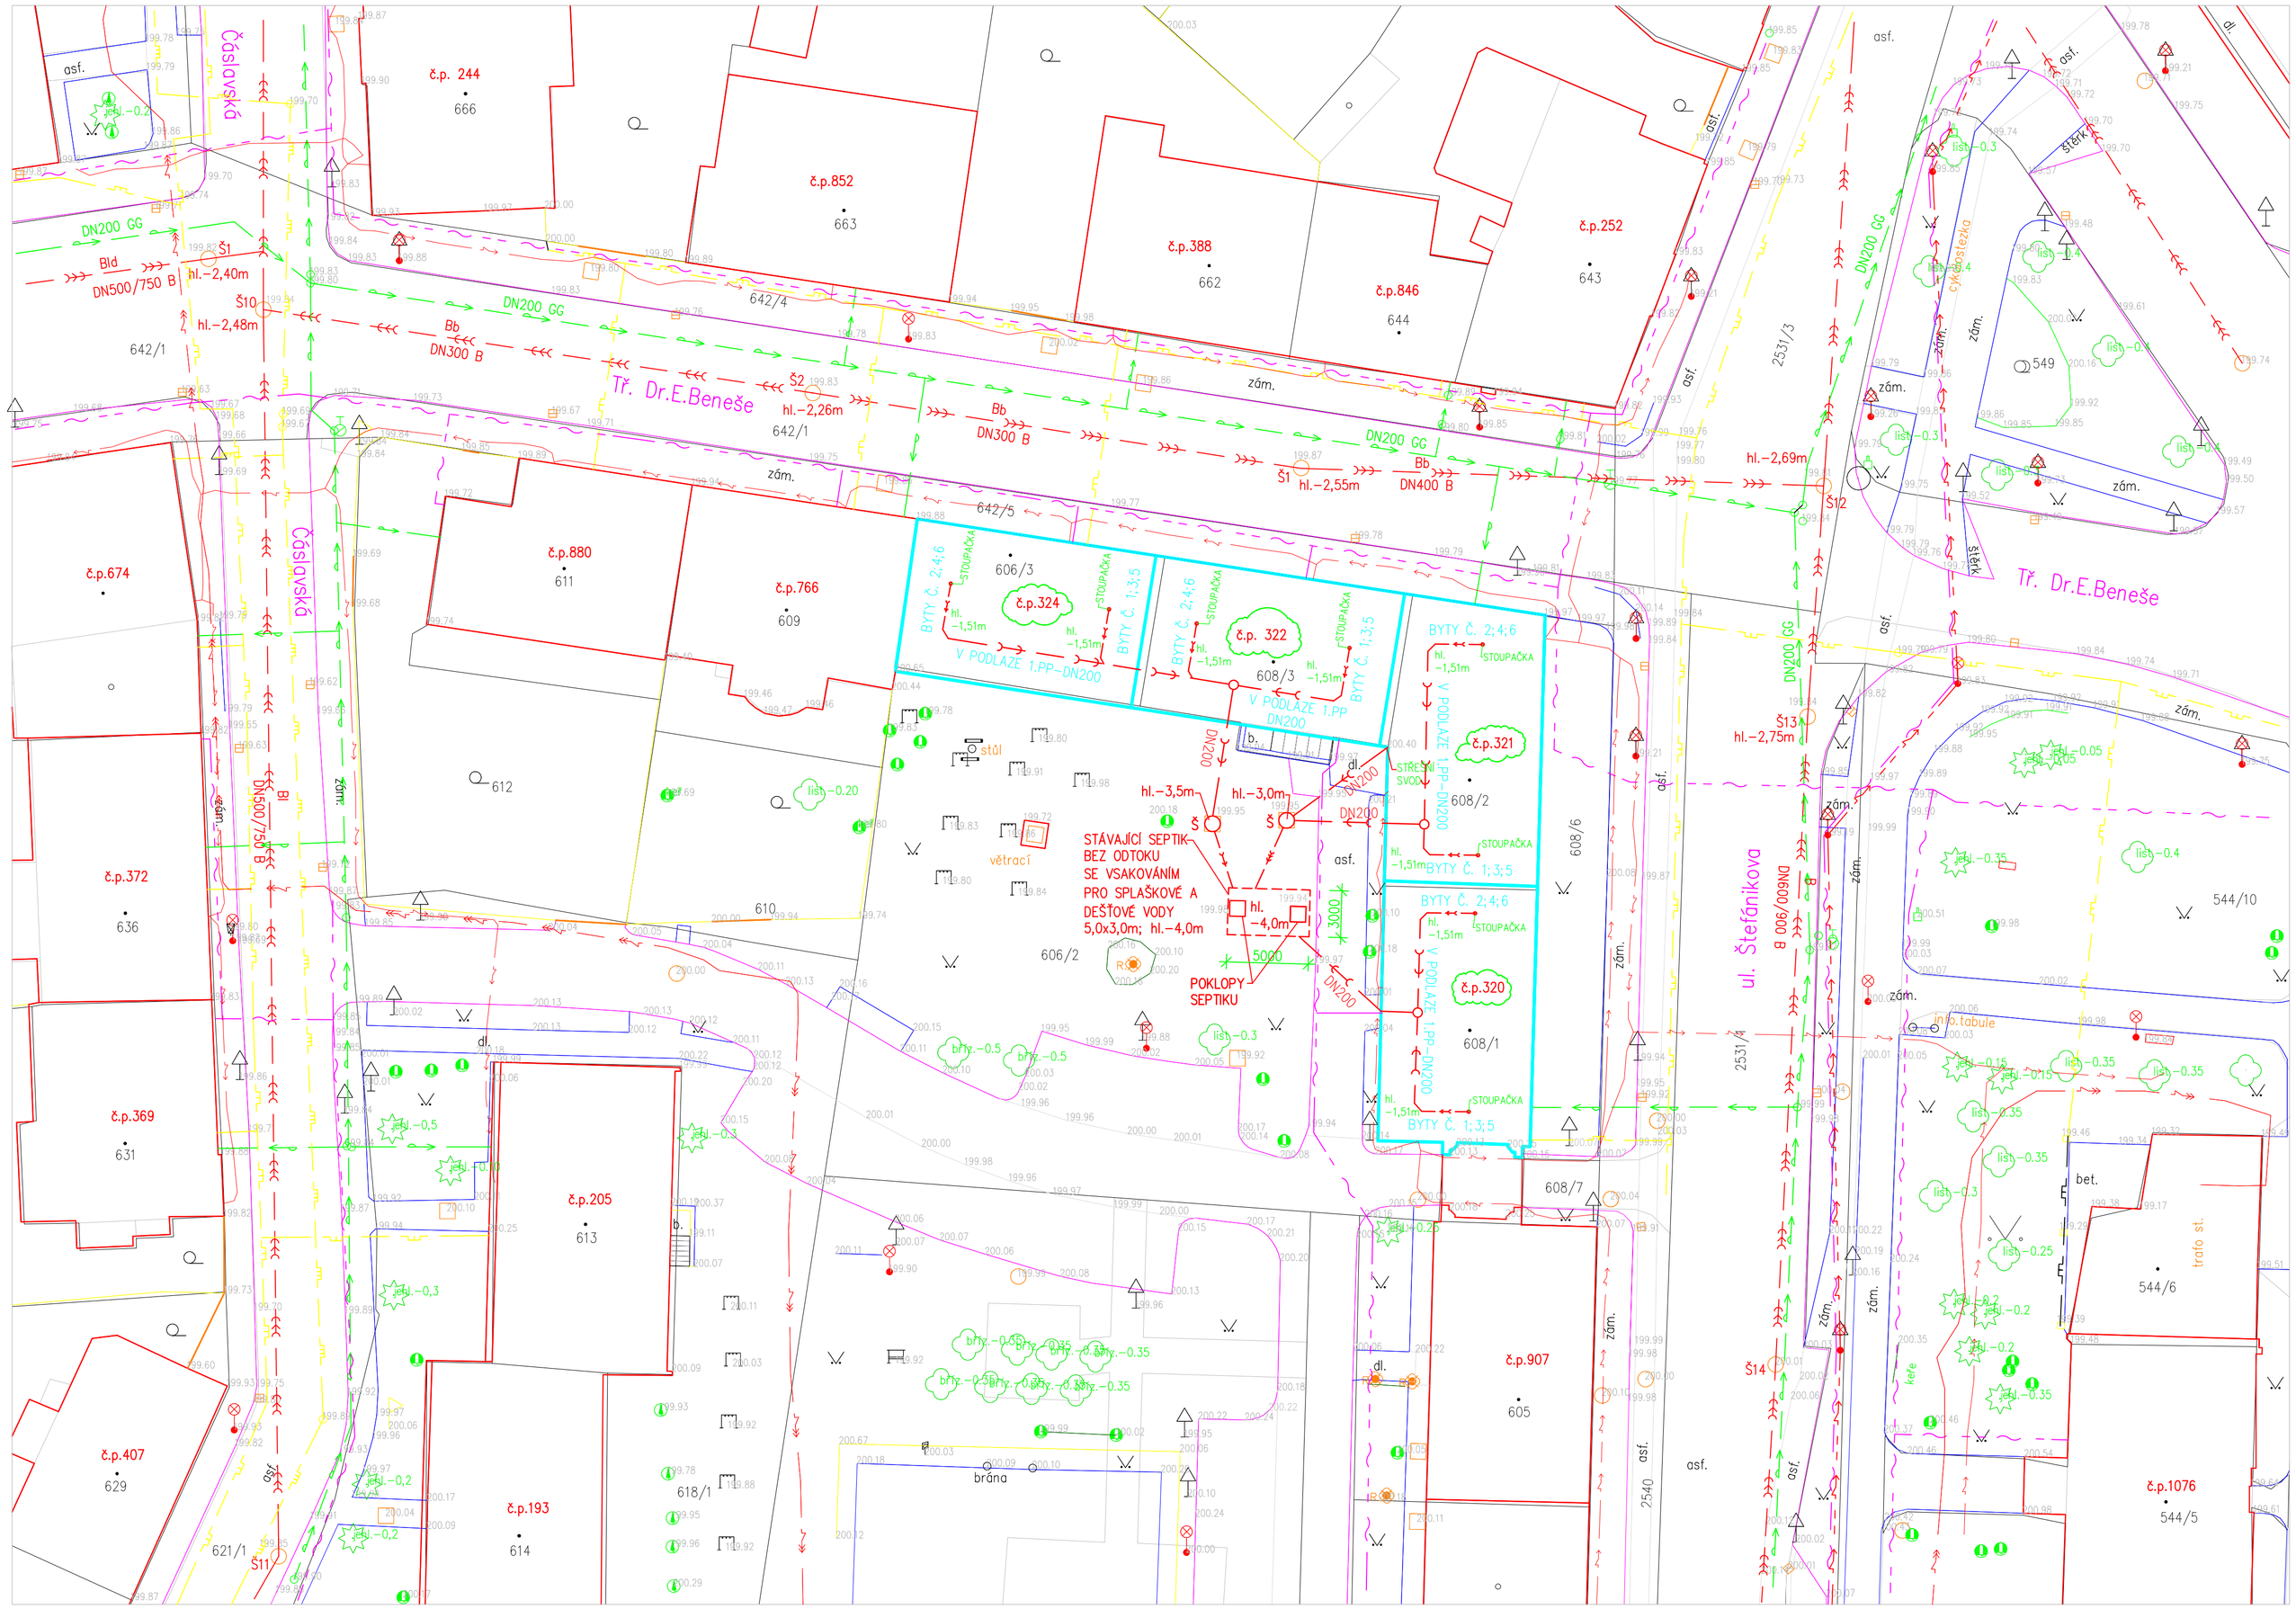

LEGENDA STÁVAJÍCÍCH OBJEKTŮ:

BYTOVÝ DŮM č.p.324 — VLASTNÍK BYTOVÉHO DOMU
MĚSTO BOHUMÍN, MASARYKOVA 158, NOVÝ BOHUMÍN, 73581 BOHUMÍN
6–BYTOVÝCH JEDNOTEK; 3–NADZEMNÍ PODLAŽÍ (3.NP); 1– PODZEMNÍ PODLAŽÍ (1.NP)

BYTOVÝ DŮM č.p.322 — VLASTNÍK BYTOVÉHO DOMU
MĚSTO BOHUMÍN, MASARYKOVA 158, NOVÝ BOHUMÍN, 73581 BOHUMÍN
6–BYTOVÝCH JEDNOTEK; 3–NADZEMNÍ PODLAŽÍ (3.NP); 1– PODZEMNÍ PODLAŽÍ (1.NP)

BYTOVÝ DŮM č.p.321 — VLASTNÍK BYTOVÉHO DOMU
MĚSTO BOHUMÍN, MASARYKOVA 158, NOVÝ BOHUMÍN, 73581 BOHUMÍN
6–BYTOVÝCH JEDNOTEK; 3–NADZEMNÍ PODLAŽÍ (3.NP); 1– PODZEMNÍ PODLAŽÍ (1.NP)

BYTOVÝ DŮM č.p.320 — VLASTNÍK BYTOVÉHO DOMU
MĚSTO BOHUMÍN, MASARYKOVA 158, NOVÝ BOHUMÍN, 73581 BOHUMÍN
6–BYTOVÝCH JEDNOTEK; 3–NADZEMNÍ PODLAŽÍ (3.NP); 1– PODZEMNÍ PODLAŽÍ (1.NP)

LEGENDA STÁVAJÍCÍCH OBJEKTŮ:

STÁVAJÍCÍ SEPTIK PRO STÁVAJÍCÍ BYTOVÉ DOMY Č.P.320; 321; 322; 324
BEZ ODTOKU SE VSAKOVÁNÍM PRO SPLAŠKOVÉ A DEŠŤOVÉ VODY
PŮDORYSNÝ ROZMĚR 5000x3000
HLOUBKA SEPTIKU h=–4,0m

NÁTOK SPLAŠKOVÝCH VOD Z OBJEKTŮ BYTOVÝCH DOMŮ DO SEPTIKU DN200

NÁTOK DEŠŤOVÝCH VOD ZE STŘEŠNÍCH SVODŮ OBJEKTŮ BYTOVÝCH DOMŮ DO SEPTIKU DN200

Š STÁVAJÍCÍ KANALIZAČNÍ ŠACHTY V TRASE NÁTOKU DO SEPTIKU

LEGENDA STÁVAJÍCÍCH SÍTÍ A OBJEKTŮ:

STL PLYNOVOD (RWE)
NTL PLYNOVOD (RWE)
VODOVOD (SmVaK Ostrava)
SDĚLOVACÍ PODZEMNÍ VEDENÍ (O2)
SDĚLOVACÍ NADZEMNÍ VEDENÍ (O2)
NN VEDENÍ PODZEMNÍ (ČEZ)
VN VEDENÍ PODZEMNÍ (ČEZ)
NN VEDENÍ –VEŘEJNÉ OSVĚTLENÍ
JEDNOTNÁ KANALIZACE (SmVaK Ostrava)

Pozn: PŘED ZAHÁJENÍM PRACÍ, PROVEDE DODAVATEL STAVBY VYTÝČENÍ INŽ. SÍTÍ PROSTŘEDNICTVÍM JEDNOTLIVÝCH SPRÁVCŮ SÍTÍ. POLOHA SÍTÍ BUDE OVĚŘENA RUČNĚ KOPANOU SONDOU.

MĚŘÍTKO: 0 2,5 5 7,5 10m
Souřadnicový systém: JTSK Výškový systém: BpV

Tento dokument je duševním vlastnictvím firmy Ing.Petr Bureš, Ph.D. vodo–stavební projekt, má povahu obchodního tajemství ve smyslu § 504 Občanského zákoníku a nesmí být bez písemného souhlasu Ing.Petr Bureš, Ph.D. vodo–stavební projekt předán třetí osobě, nebo využit k účelům odchylujícím se od obchodního vztahu, jehož předmětem bylo jeho zhotovení.

MÍSTO STAVBY: k.ú. Nový Bohumín, ul. Štefánikova a Tř. Dr. E. Beneše		STUPEŇ PD: PRO ÚZEMNÍ SOUHLAS (ÚS) A PRO PROVEDENÍ STAVBY (DPPS)	
KRAJ: MORAVSKOSLEZSKÝ		POČET A4: 8–(A1)	MĚŘÍTKO: 1:250
PROJEKTANT: Ing. Bureš Petr, Ph.D.	AUTORIZOVAL: Ing. Bureš Petr, Ph.D. ČKAIT č.1102375	DATUM: 01/2020	VÝKRES Č. D.1–03
STAVEBNÍK: Město Bohumín, Odbor rozvoje a investic		VODO–STAVEBNÍ PROJEKT Ing. Bureš Petr, Ph.D. IČ: 69617058 DVORNÍ 755/3, OSTRAVA–PORUBA 708 00 tel: 602 48 33 58 url: www.petr–bures.cz	
STAVBA: PŘÍPOJKY SPLAŠKOVÉ KANALIZACE PRO STÁVAJÍCÍ OBJEKTY NA UL. ŠTEFÁNIKOVA Č.P. 320;321 A NA TŘ. Dr. E. BENEŠE Č.P. 322; 324 V K.Ú. NOVÝ BOHUMÍN			
VÝKRES: PODROBNÁ SITUACE STAVBY 1:250 STÁVAJÍCÍ STAV			