PŘÍPOJKY SPLAŠKOVÉ KANALIZACE PRO STÁVAJÍCÍ OBJEKTY NA UL. ŠTEFÁNIKOVA Č.P. 320; 321 A NA TŘ. Dr. E. BENEŠE Č.P. 322; 324 V K.Ú. NOVÝ BOHUMÍN

PODÉLNÝ PROFIL PŘÍPOJKY Č. 3 PRO BYTOVÝ DŮM Č.P. 321

Výkres vytvořil program pp_kan

(c)AutoPEN Liberec, tel: 481120160, autopen@volny.cz

KATASTRY	Nový Bohumín		
PARCELNÍ ČÍSLA	642/1	642/5	
DRUH POVRCHU	cesta	chodník	
VZDÁLENOSTI ŠACHET	5.40	2.50	0.60
OZNAČENÍ ŠACHET	Bd		ŠByt.dům č. p. 321 WAVIN TEGRA-600

SMĚROVÉ POMĚRY

MĚŘÍTKA 1:250/100

LEGENDA TYPŮ ČAR
PŮVODNÍ TERÉN
UPRAVENÝ TERÉN

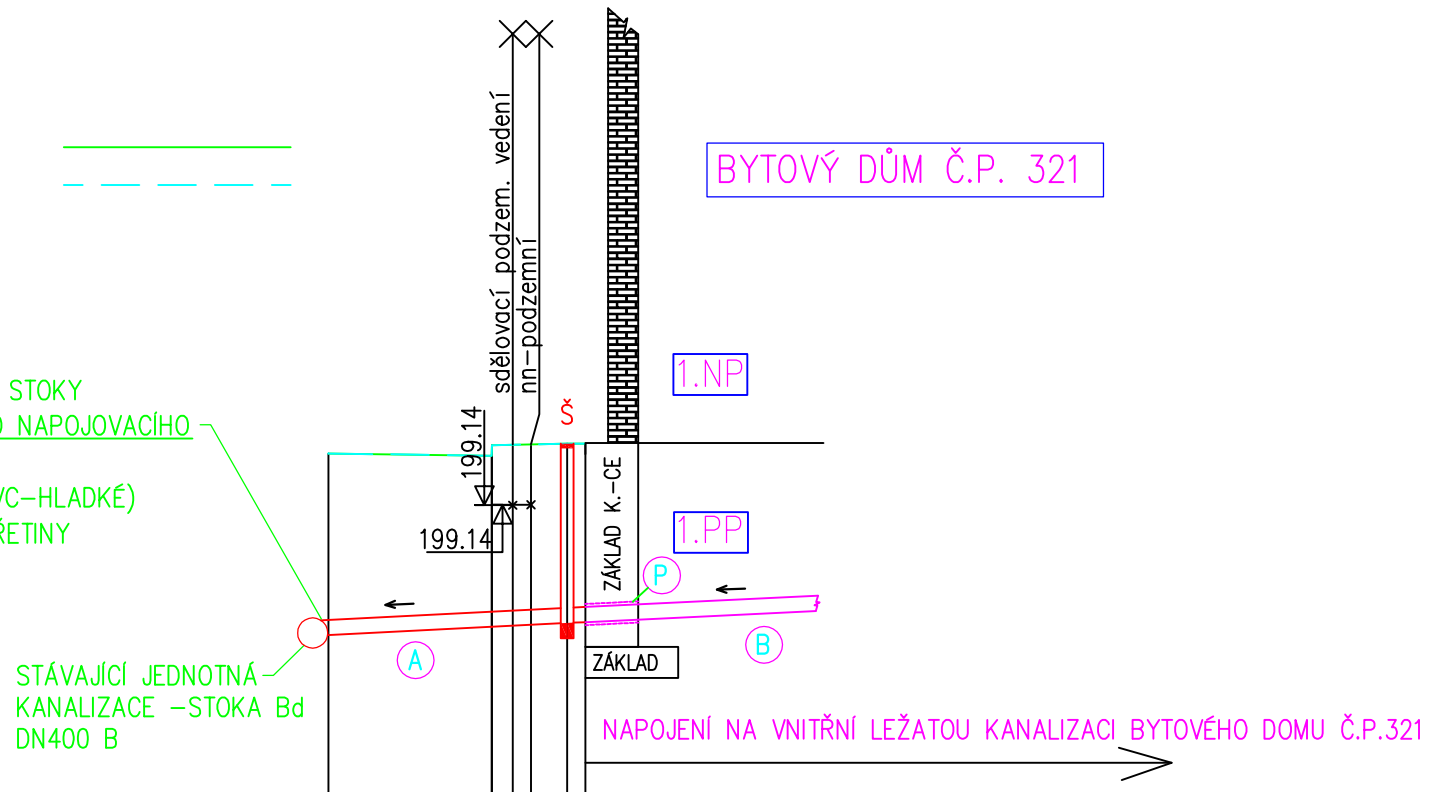

| | | |