

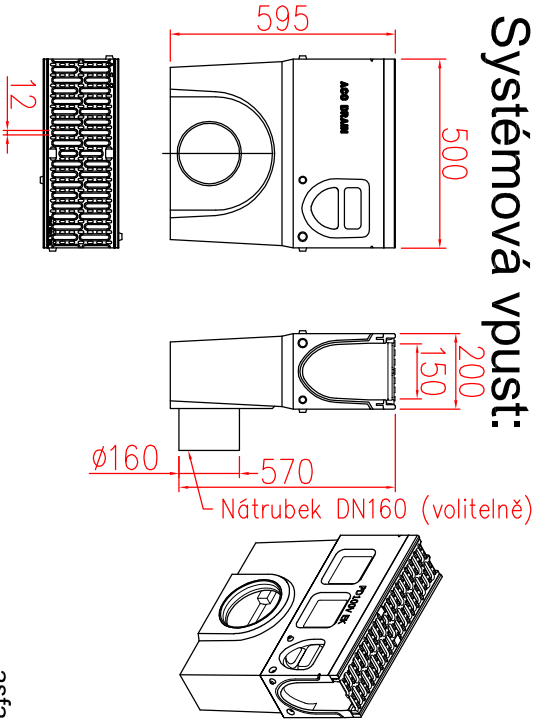


Systém ACO DRAIN:


Standardní 1m díl:

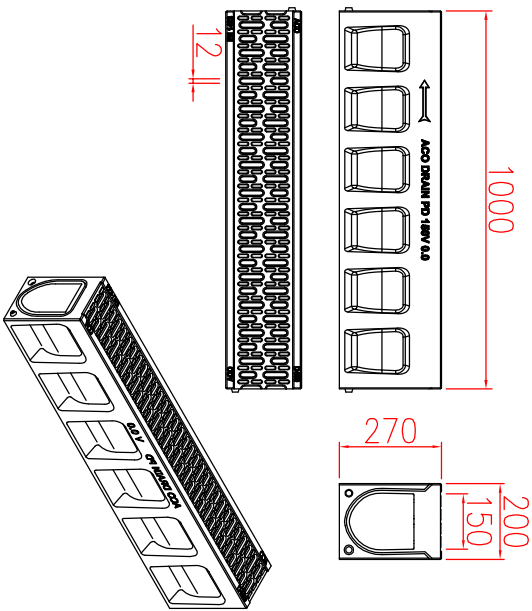


Revizní 0,5m díl:

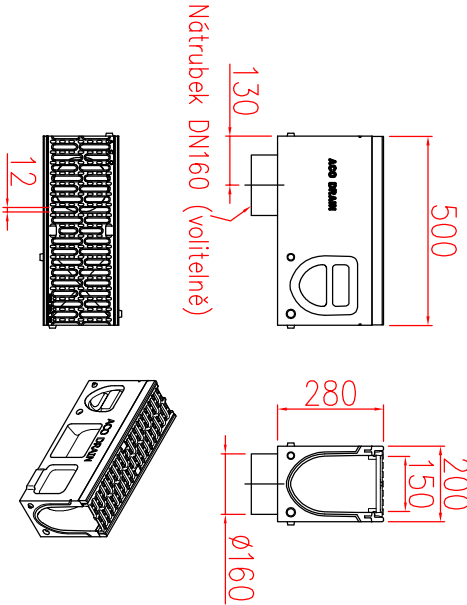


Přehled systému Monoblock PD:

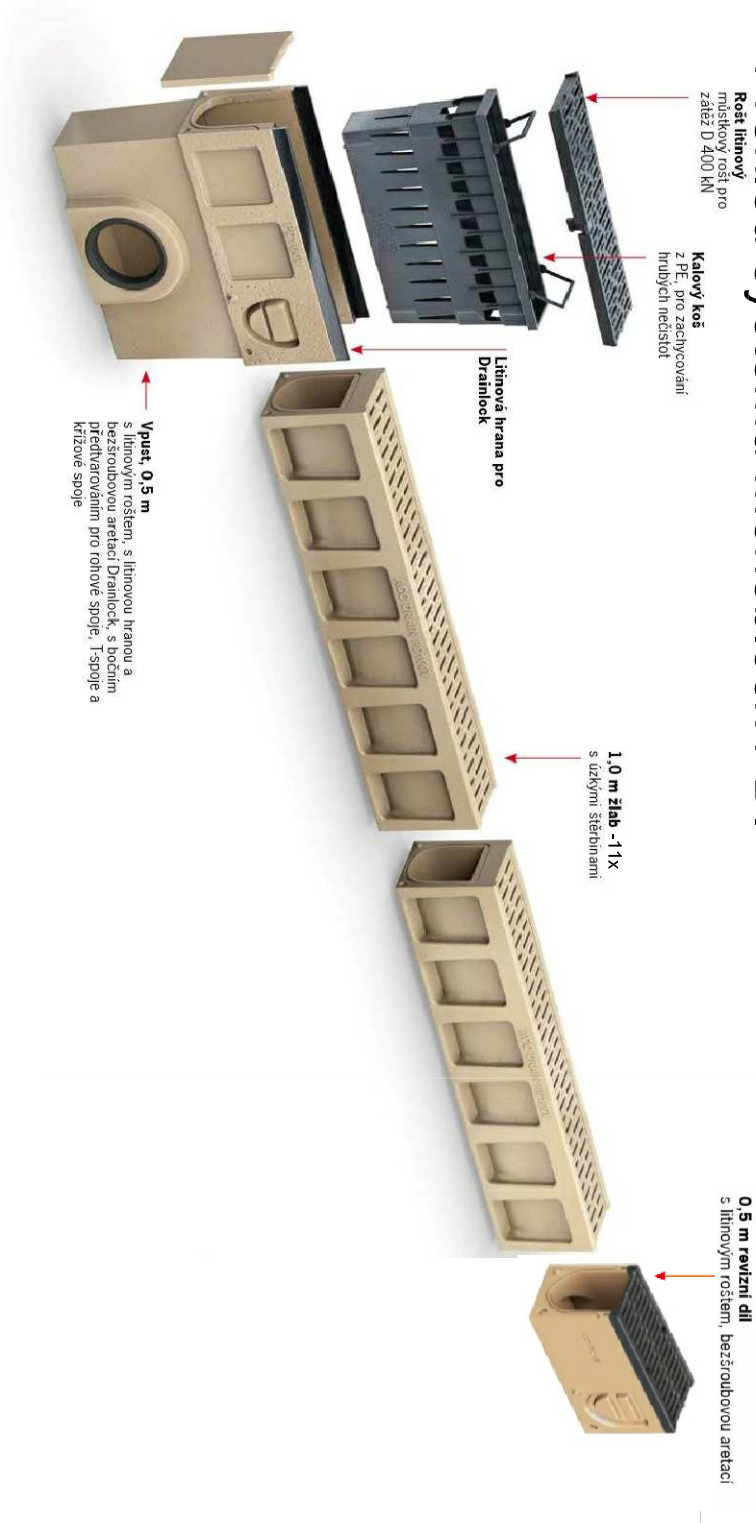


Systémová vpust:

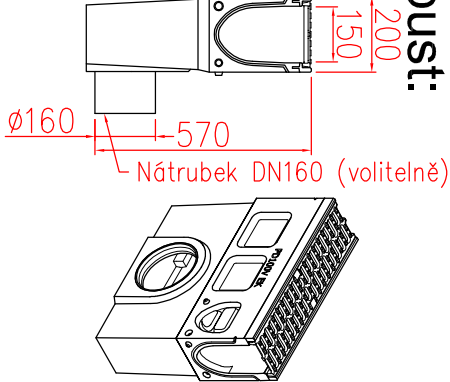

Detail uložení:

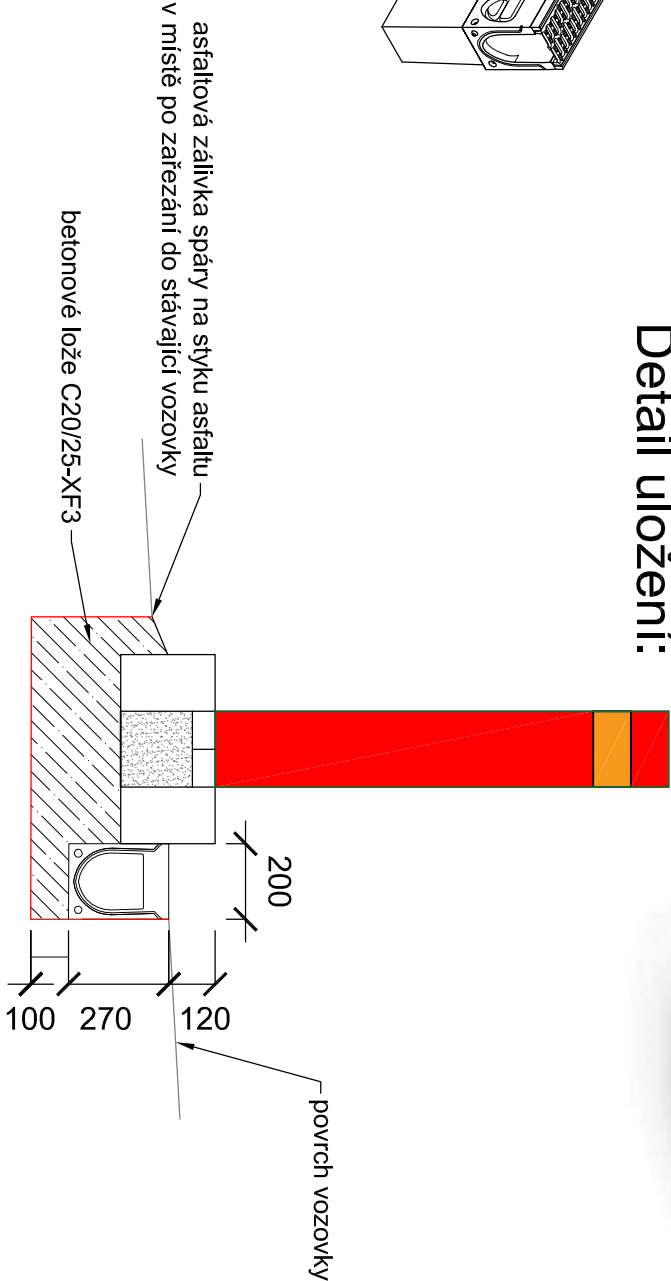

Detail uložení:

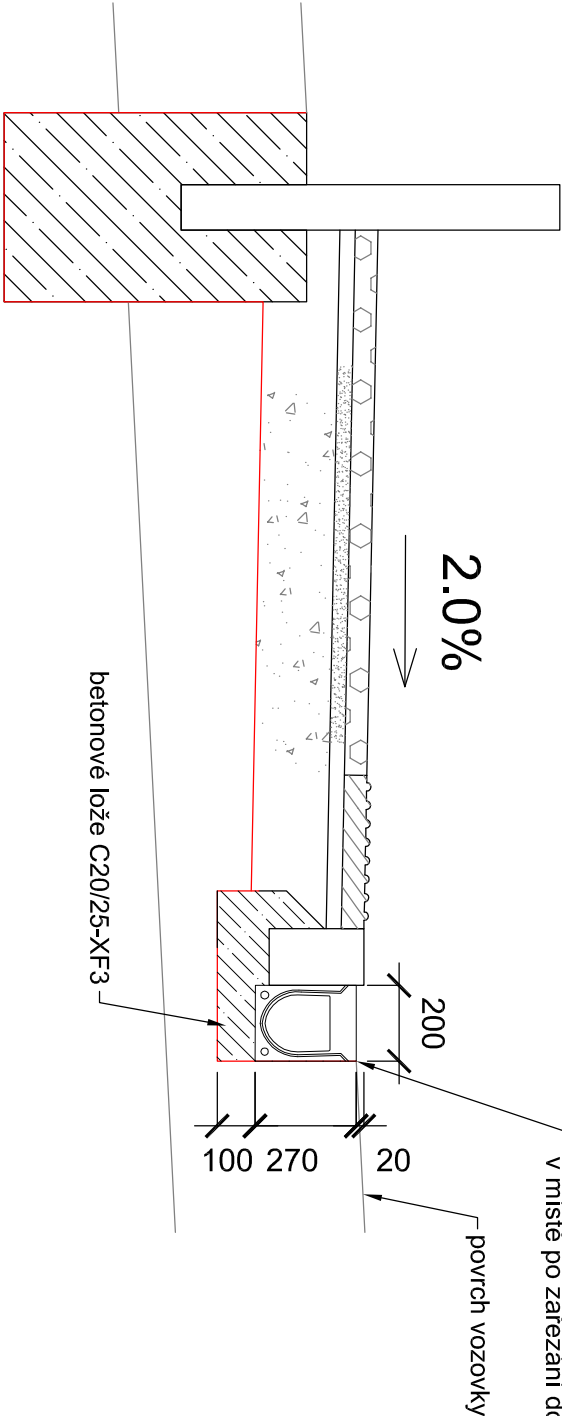

OBEDNATEL		Město Bohumín, Masarykova 158, 735 81 Bohumín	
PROJEKTANT		Ing. Martin Swiatek, Dolní Marklovice 392, 735 72 Petrovice u Karviné	
ZODP. PROJEKTANT		Ing. Kateřina Swiatková	
VYPRACOVAL		Ing. Daniel Teuer	
KRAJ		Moravskoslezský	
KATASTRÁLNÍ ÚZEMÍ		Záblatí u Bohumína (okres Karviná), 789216	
NÁZEV AKCE		PŘECHOD PRO CHODCE UL. BEZRUČOVA, BOHUMÍN, U PARTYZÁNA	
NÁZEV PŘÍLOHY		SYSTEM ACO DRAIN	

Ing. Martin SWIATEK IČO 06275524	
projekťová činnost ve výstavbě	
DATUM	12/2020
FORMÁT	2x44
MĚŘÍTKO	
ÚČEL	DPS
Č. ZAKÁZKY	Z20/035
Č. SOUPRAVY	Č. PŘÍLOHY
	D.3