


DETAIL UKONČENÍ U NÁSTŘEŠNÍHO ŽLABU
(PLECHOVÁ FALCOVANÁ LAKOVANÁ STŘEŠNÍ KRYTINA)

- LEGENDA:**
- 1 STŘEŠNÍ KRYTINA - FALCOVANÝ POZINKOVANÝ LAKOVANÝ PLECH
 - 2 OCHRANNÝ VĚTRACÍ PÁS OKAPNÍ, PVC V. 150MM
 - 3 NOVÝ NÁSTŘEŠNÍ ŽLAB POZINK PLECH LAKOVANÝ RŠ 600mm
 - 4 OPLECHOVÁNÍ OKAPU - OKAPNIČKA POZINK PLECH LAKOVANÝ RŠ 660mm
 - 5 STÁVAJÍCÍ KROKEV
 - 6 NOVÝ OKAPNÍ RYNHÁK
 - 7 KONTAKTNÍ DIFÚZNÍ FÓLIE 150g/m2 VYTAŽENÍ NAHORU
 - 8 STÁVAJÍCÍ ATIKOVÉ ZDIVO
 - 9 STŘEŠNÍ OCHRANNÁ MŘÍŽKA DO OKAPU
 - 10 ROHOVNÍK SE SÍTÍ POD OMÍTKOU

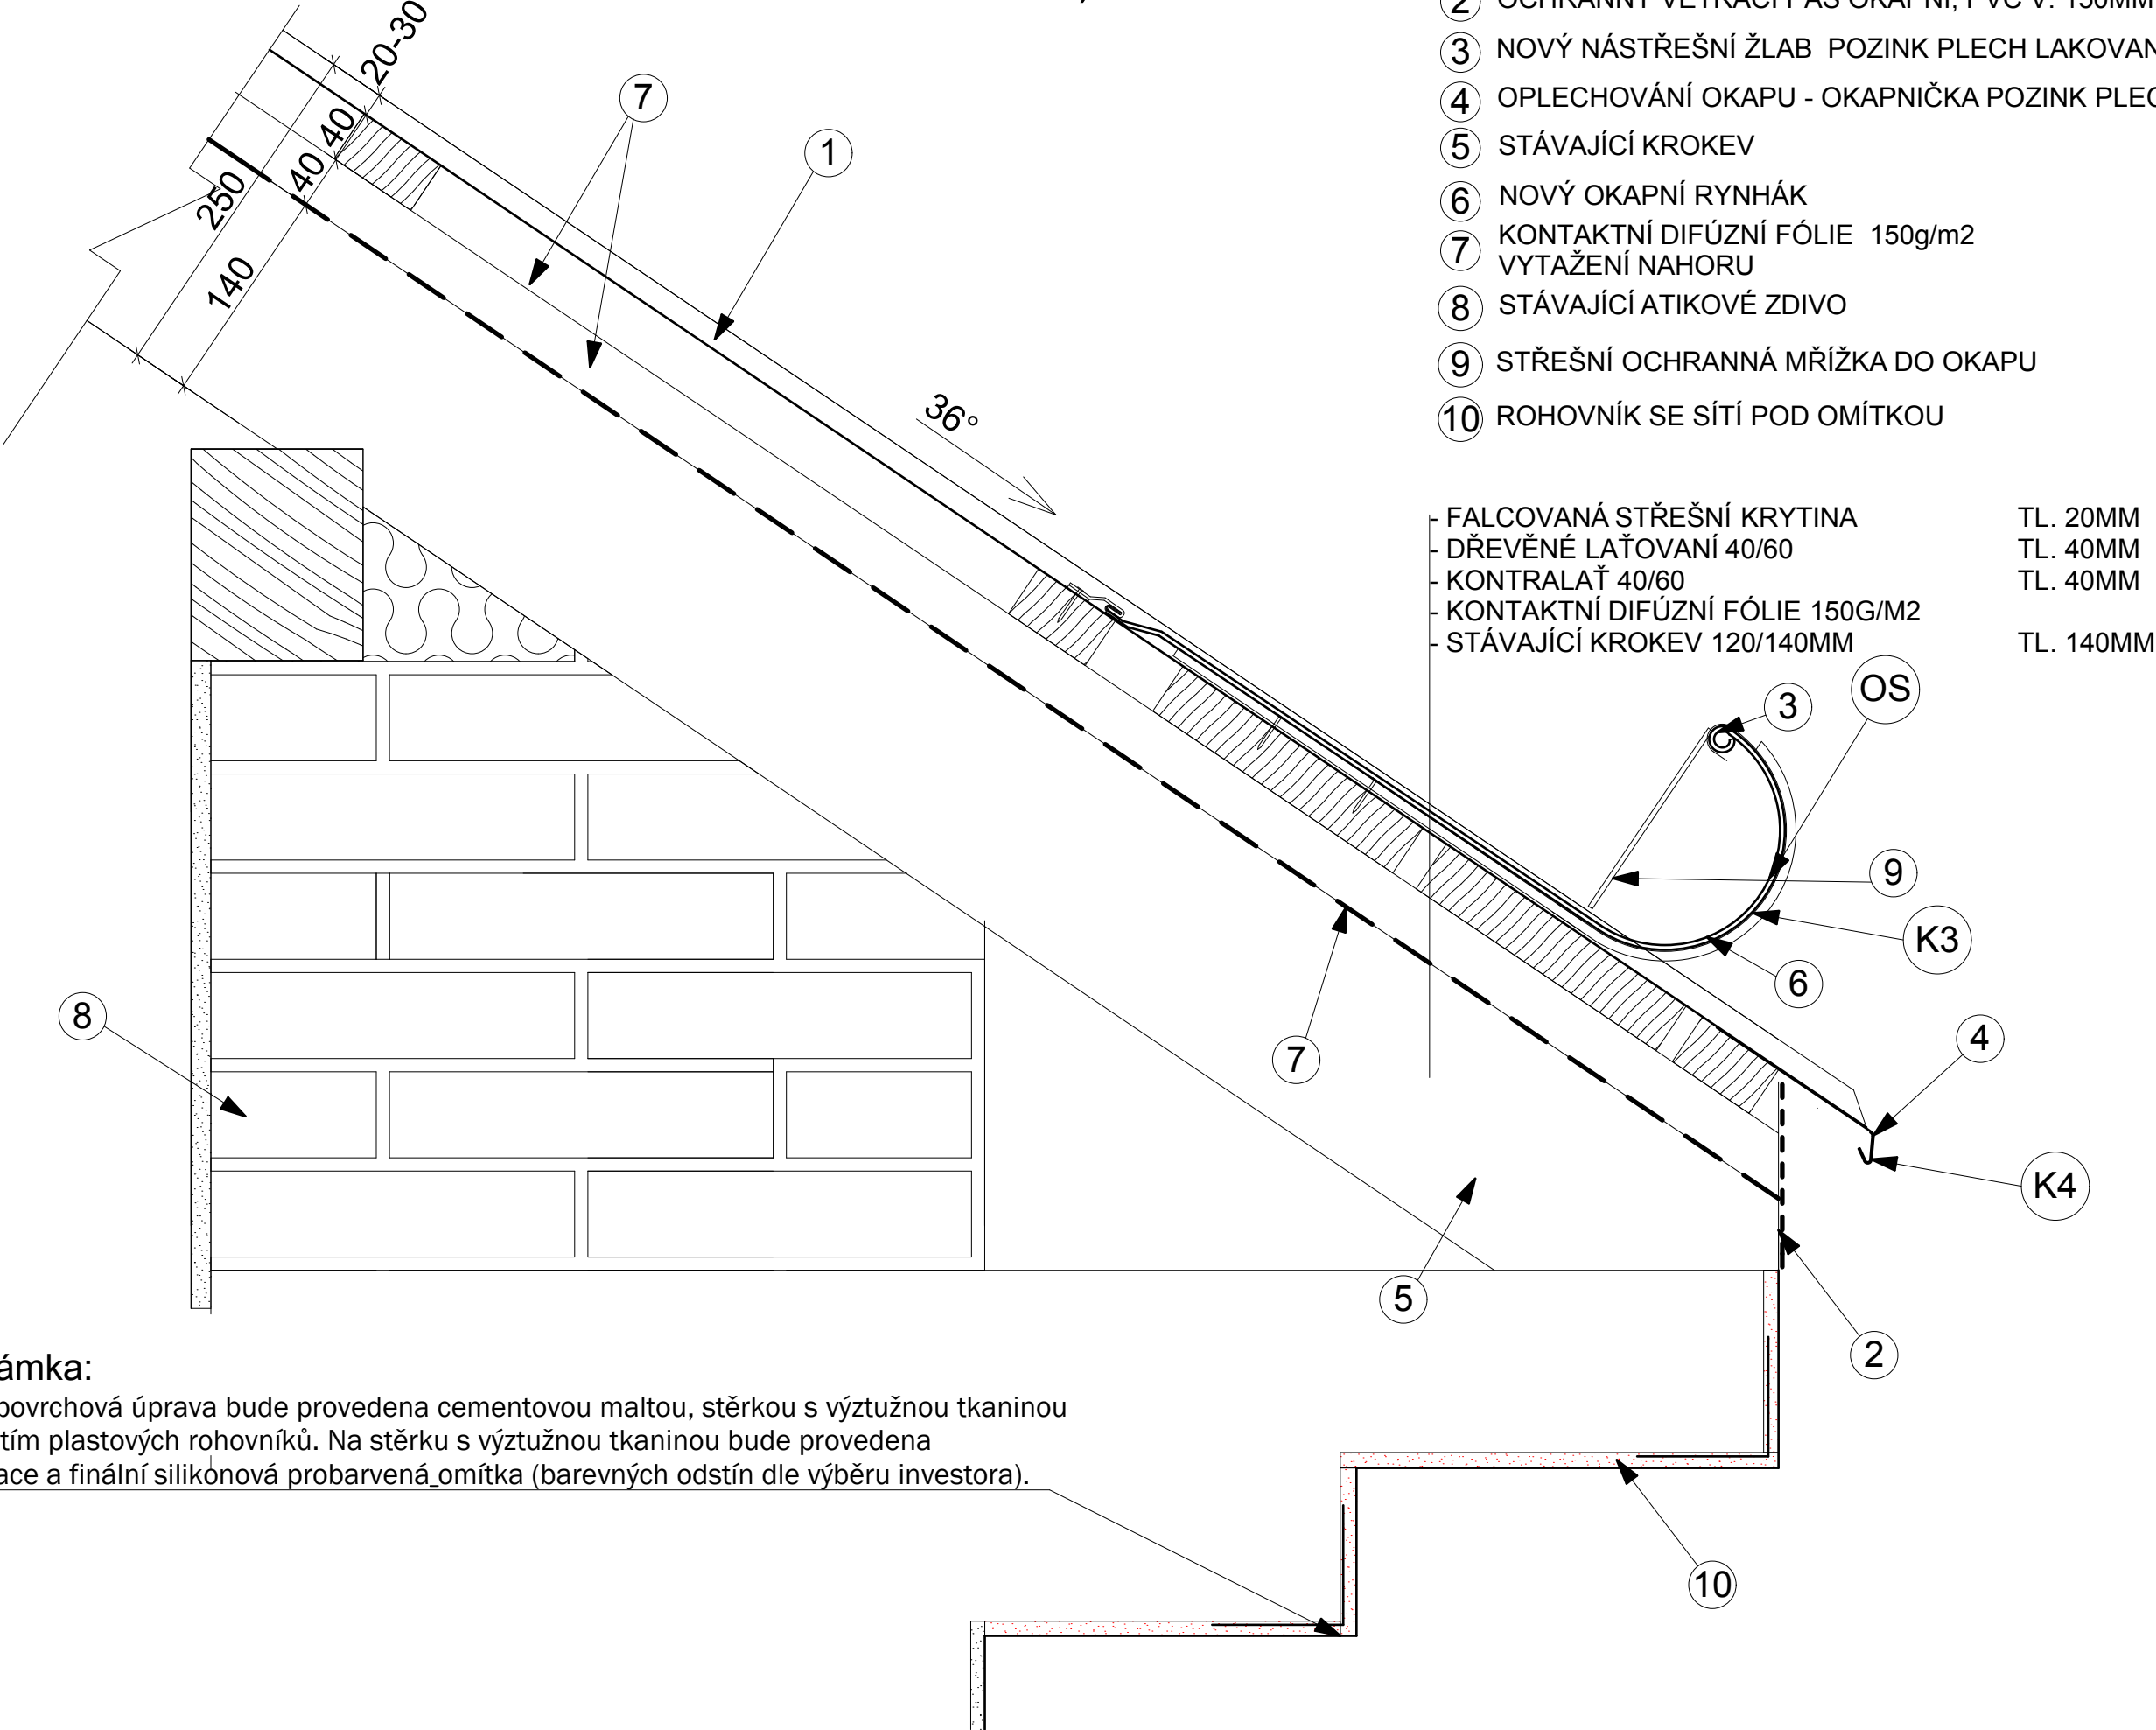

Poznámka:
Vnější povrchová úprava bude provedena cementovou maltou, stěrkou s výztužnou tkaninou s použitím plastových rohovníků. Na stěrku s výztužnou tkaninou bude provedena penetrace a finální silikonová probarvená omítka (barevných odstín dle výběru investora).