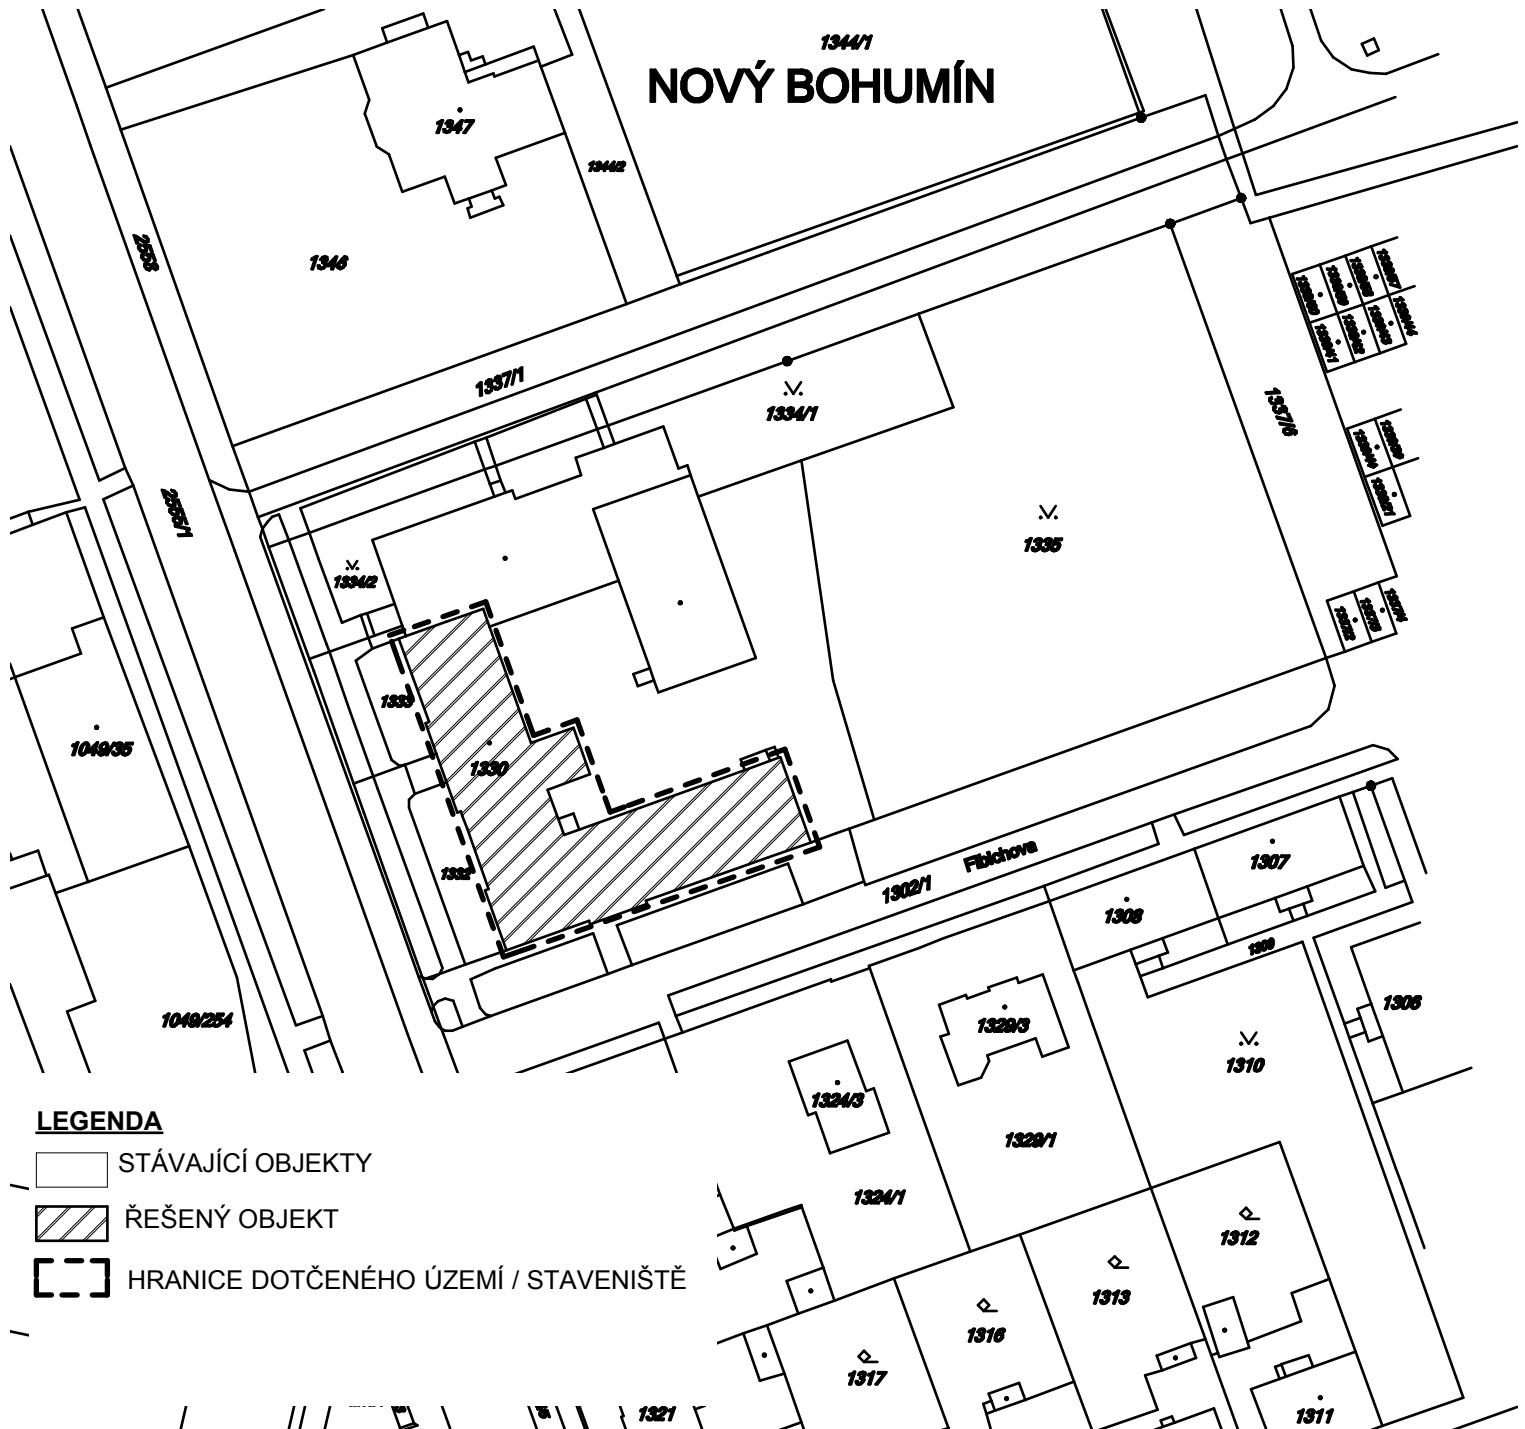


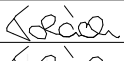

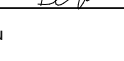

NOVÝ BOHUMÍN



LEGENDA

- STÁVAJÍCÍ OBJEKTY
- ŘEŠENÝ OBJEKT
- HRANICE DOTČENÉHO ÚZEMÍ / STAVENIŠTĚ

2				
1	Předmět změny	Změnu provedl	Podpis	Datum
Č. změny	Předmět změny	Změnu provedl	Podpis	Datum

Vedoucí projektant - HIP		Martin Polách	  	 R&P PROJEKT statika, projekce s.r.o. Havlíčkovo nábřeží 2728/38 702 00 Ostrava-Moravská Ostrava Česká republika www.rpprojekt.cz IČ: 278 51 443 DIČ: CZ27851443	mobil: +420 775 33 43 18 +420 777 19 20 39	
Projektant		Martin Polách			e-mail: rojickova@rpprojekt.cz polach@rpprojekt.cz	
Vypracoval		David Feltl				
Stavebník	MĚSTO BOHUMÍN - MÚ, odbor školství, kultury a sportu Masarykova 158, 735 81 Bohumín					
Název stavby: ZŠ Bezručova - oprava střešního pláště				Profese	stavebně konstrukční	
				Č. zak.	021218	
				Stupeň	technická pomoc	
				Datum	12/2018	
				Formát	A4	
Část: Stavební řešení				Měřítko	Číslo výkresu	
				1:1000	021218-C1	
Název výkresu: SITUAČNÍ VÝKRES ŠIRŠÍCH VZTAHŮ						