



NOVÝ STAV - POHLEDY - JATEČNÍ č.p. 166, 177, 179

ZÁPADNÍ

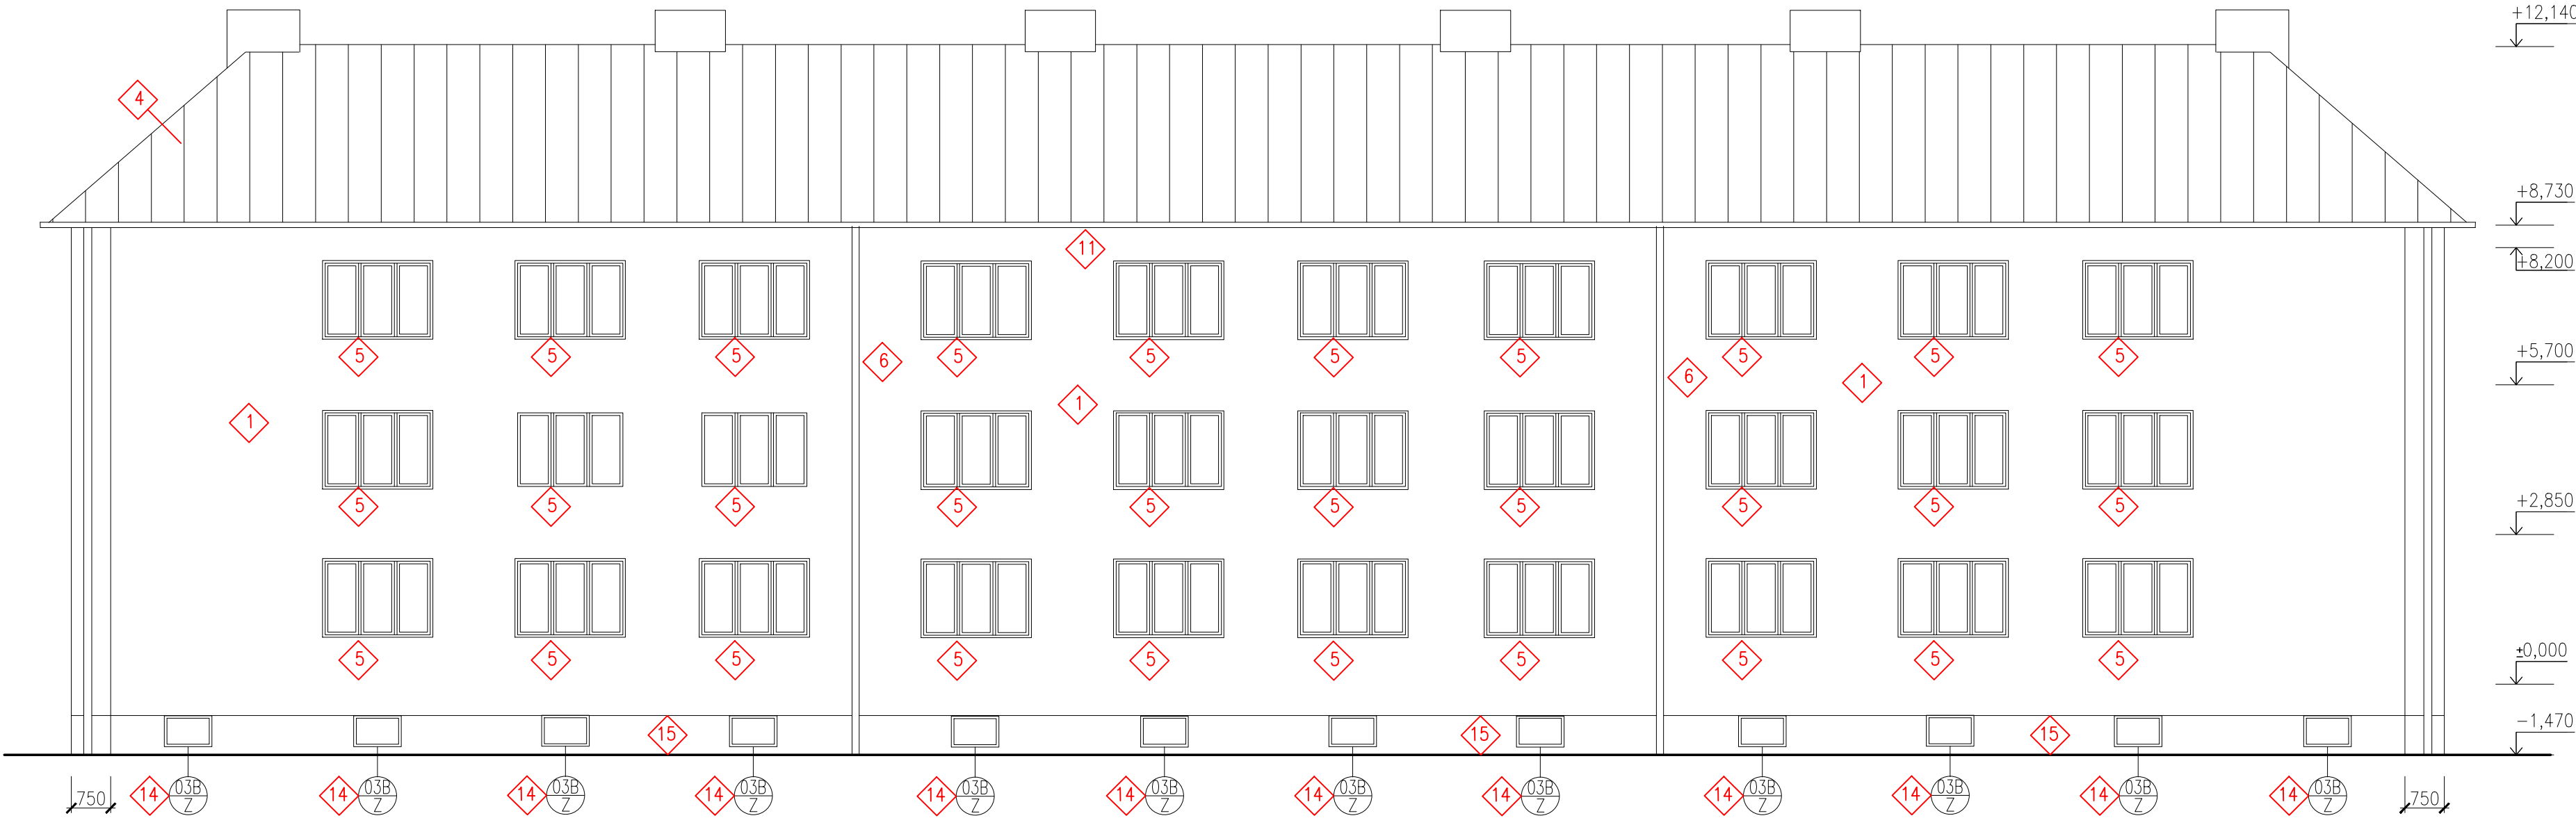


VÝCHODNÍ

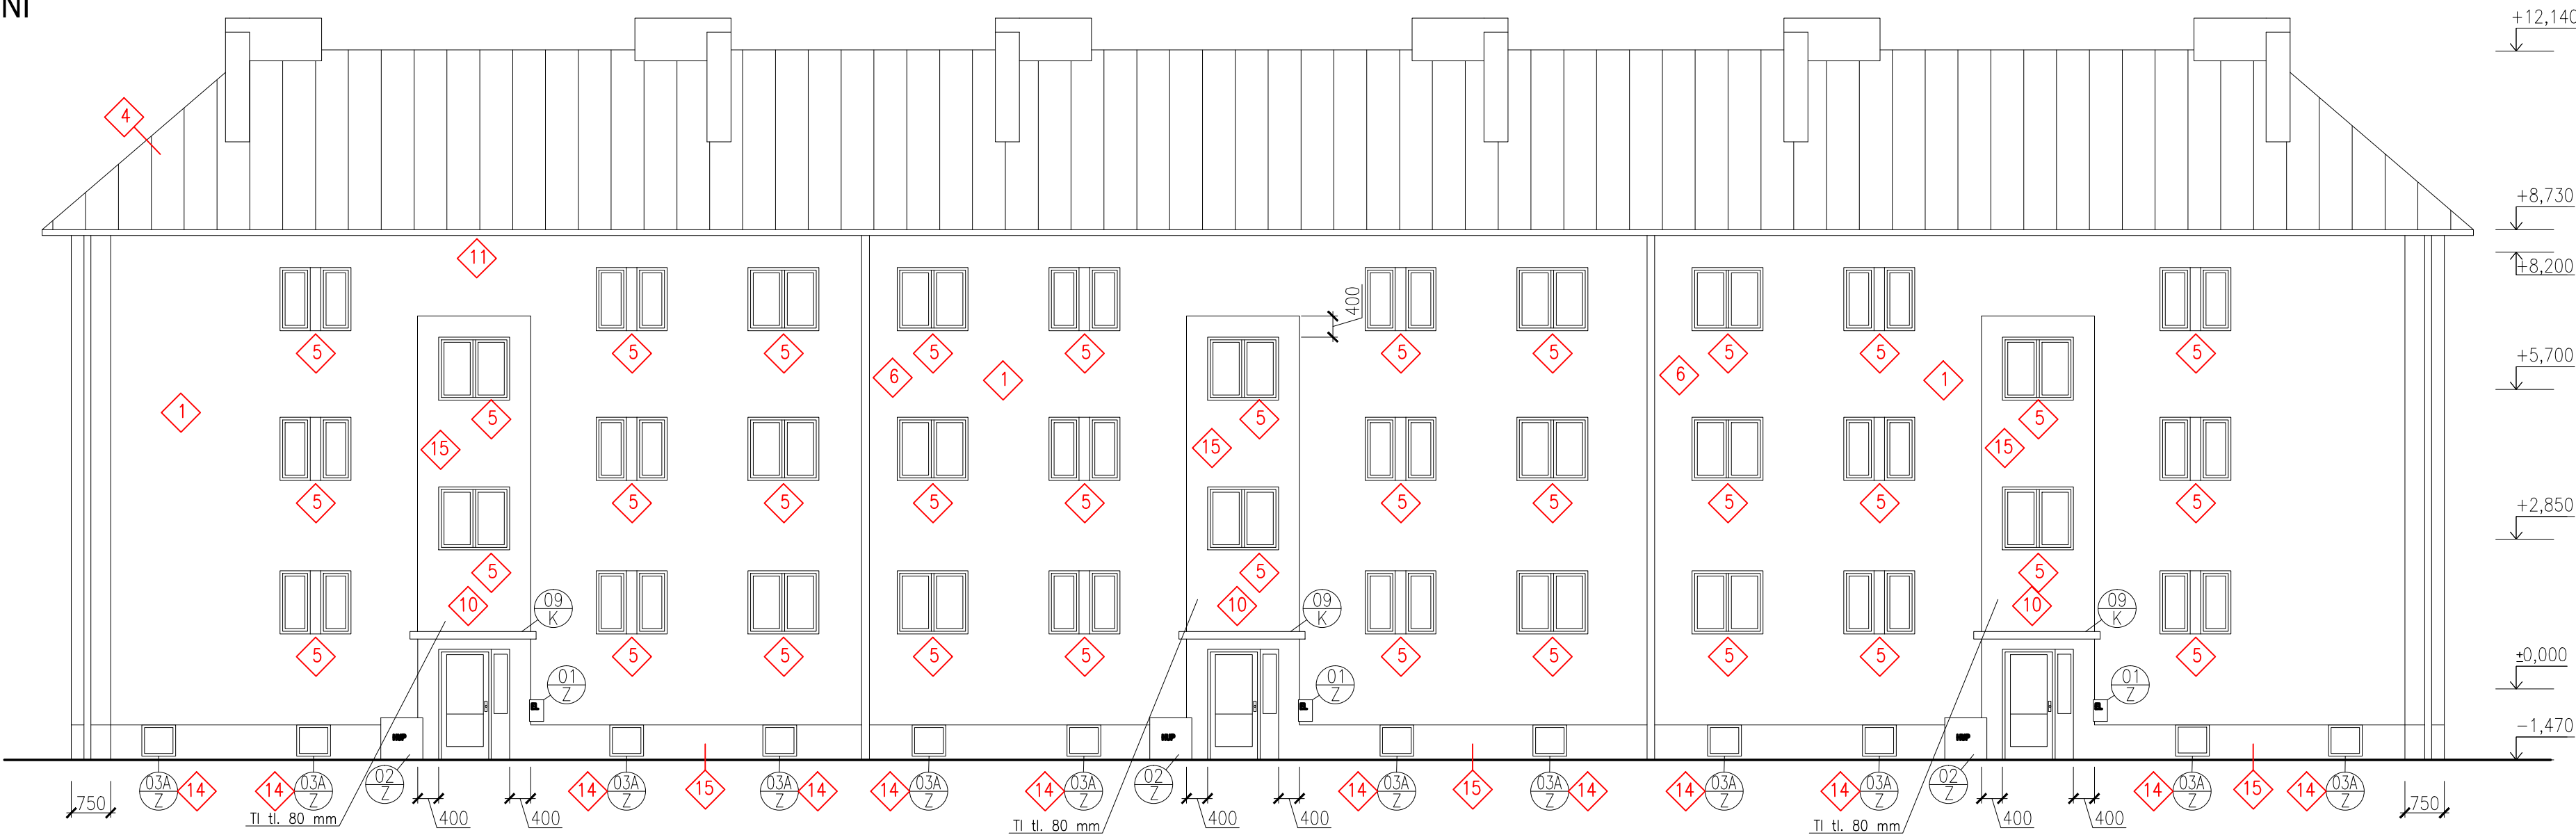

POZNÁMKY

1 LEGENDA PRACÍ viz VÝKRES Č. 120

VYPRACOVAL		ZODP. PROJEKTANT		<div></div>	
ING. PETR LEHNER		ING. TOMÁŠ PACOLA			
OBJEDNATEL					
MĚSTO BOHUMÍN, MASARYKOVA 158, NOVÝ BOHUMÍN, 73581 BOHUMÍN					
MÍSTO STAVBY				FORMAT	
KAT. ÚZ.: NOVÝ BOHUMÍN, PARC.Č.: 767/1; 770/1,2,3				A2	
AKCE				DATUM	
				ÚČEL	
				DSP	
ZATEPLENÍ DOMŮ A OPRAVA STŘECH					
NA ul. JATEČNÍ v BOHUMÍNĚ I. č.p. 166, 177, 179					
OBSAH VÝKRESU				MĚŘÍTKO	
NOVÝ STAV – POHLEDY – ZÁPADNÍ, VÝCHODNÍ				Č. VÝKRESU	
JATEČNÍ č.p. 166, 177, 179				1:100 D.110	