



ROZLOŽENÍ TI - JATEČNÍ č.p. 166, 177, 179


ZÁPADNÍ

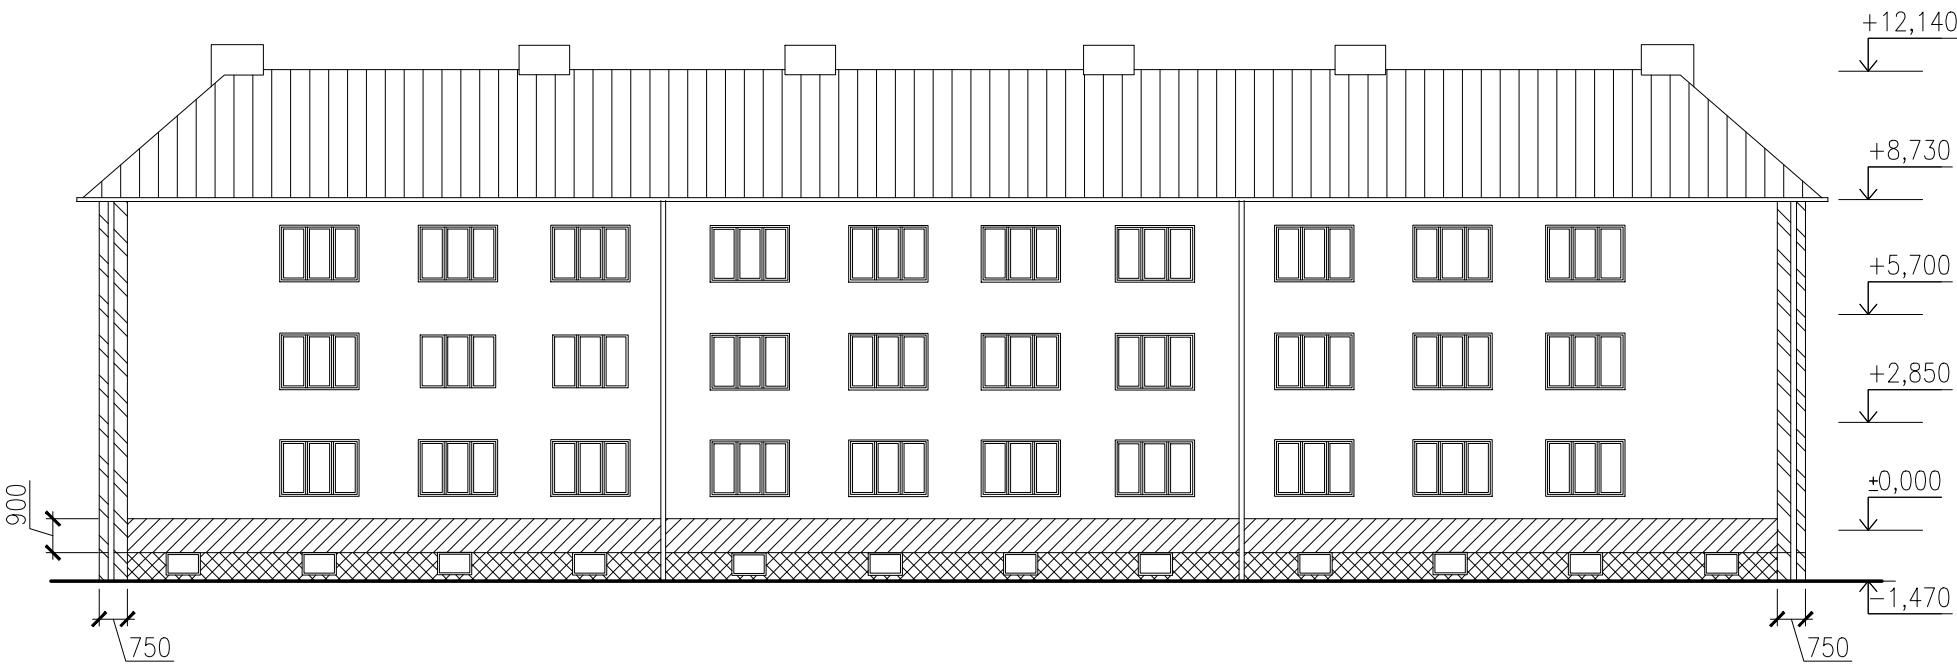


JÍŽNÍ

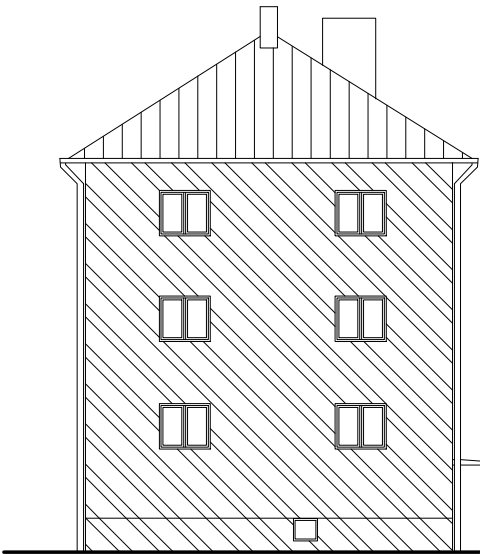

VÝCHODNÍ

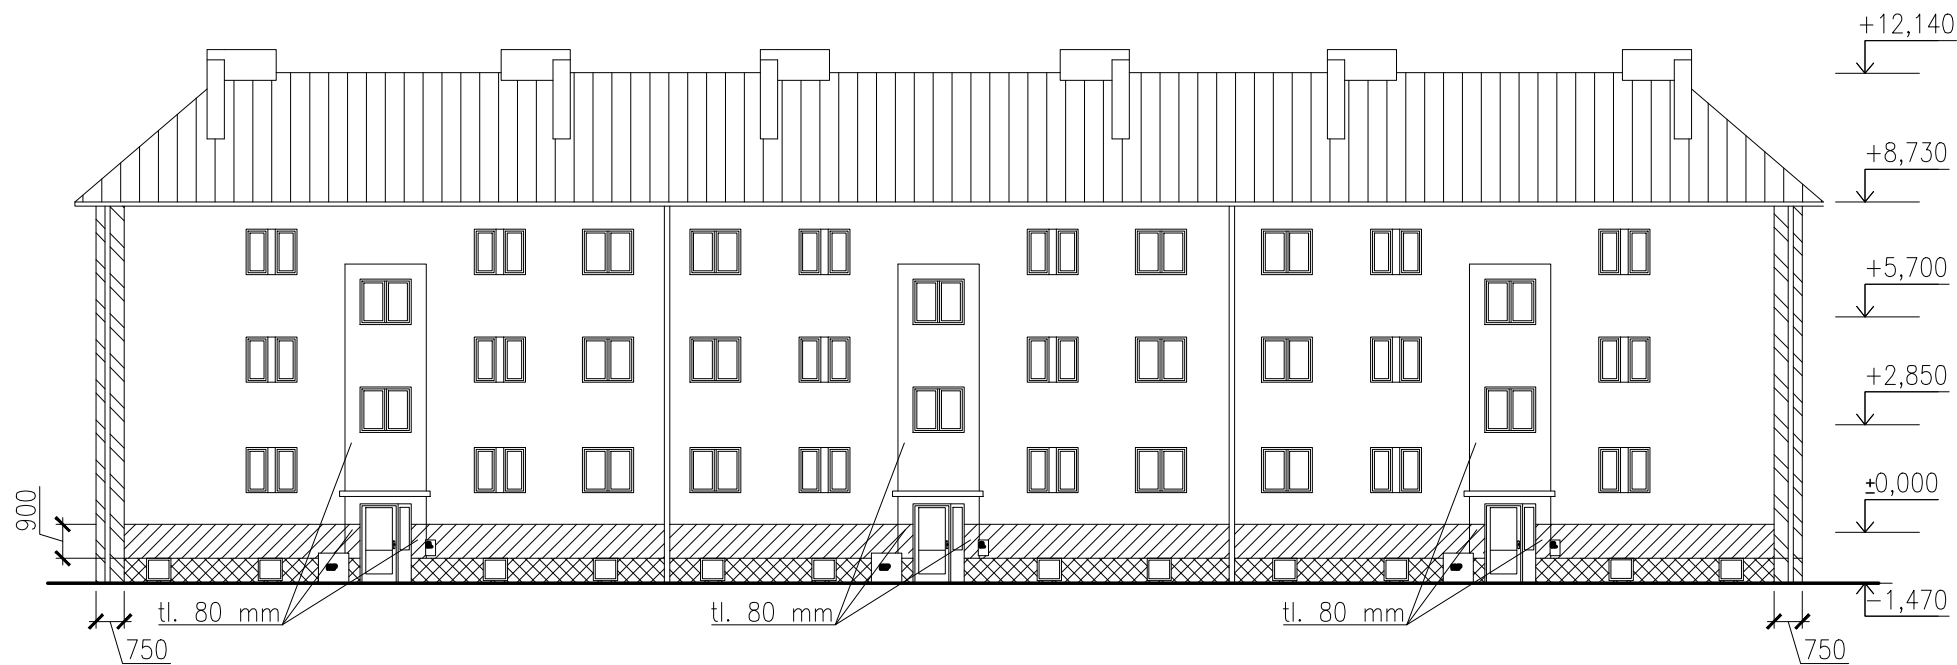

SEVERNÍ

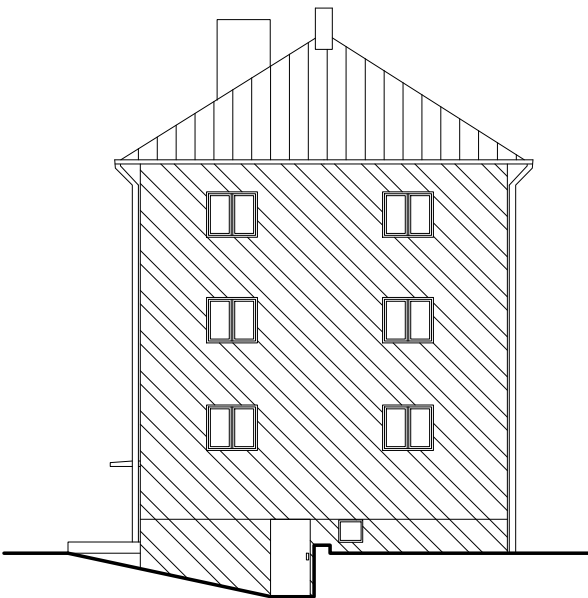

LEGENDA

	TI (EPS 70F)
	TI MINERÁLNÍ VLNA
	TI XPS
	STÁVAJÍCÍ TI

VYPRACOVAL ING. PETR LEHNER	ZODP. PROJEKTANT ING. TOMÁŠ PACOLA	 Okružní 988, Otlová - Lužná IČ: 05643546
OBJEDNATEL MĚSTO BOHUMÍN, MASARYKOVA 158, NOVÝ BOHUMÍN, 73581 BOHUMÍN		
MÍSTO STAVBY KAT. ÚZ.: NOVÝ BOHUMÍN, PARC.Č.: 767/1; 770/1,2,3		FORMÁT A3
AKCE ZATEPLENÍ DOMŮ A OPRAVA STŘECH NA ul. JATEČNÍ v BOHUMÍNĚ I. č.p. 166, 177, 179		DATUM
OBSAH VÝKRESU ROZLOŽENÍ TI JATEČNÍ č.p. 166, 177, 179		ÚČEL DSP
		MĚŘÍTKO 1:200
		Č. VÝKRESU D.117