
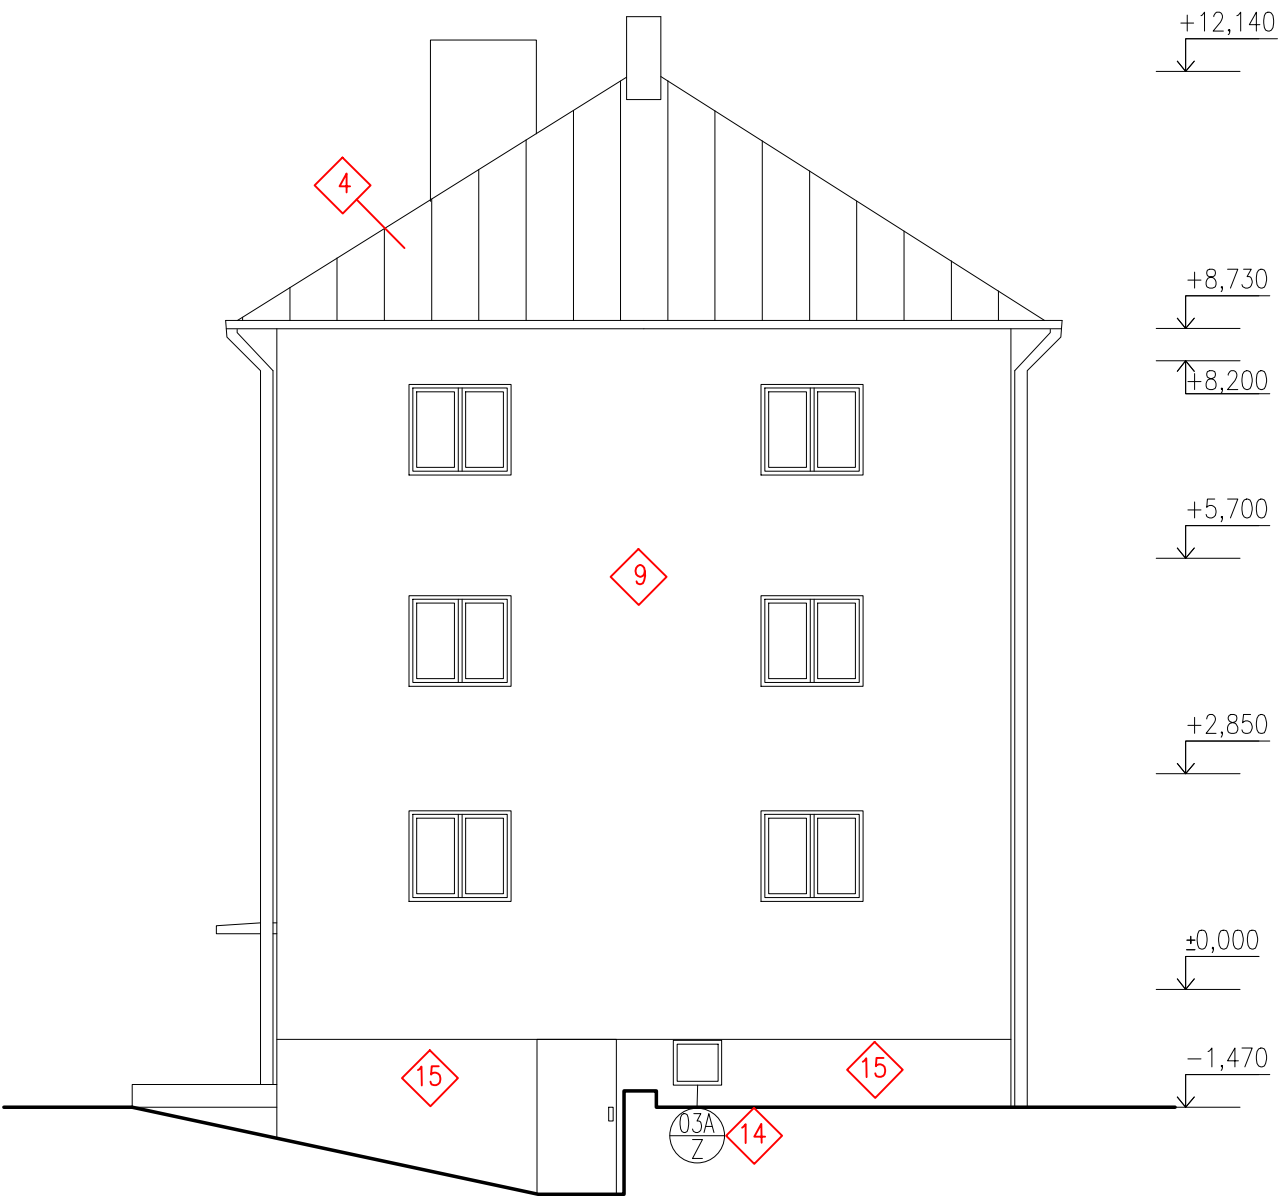


NOVÝ STAV - POHLEDY - JATEČNÍ č.p. 166, 177, 179


JIŽNÍ

SEVERNÍ

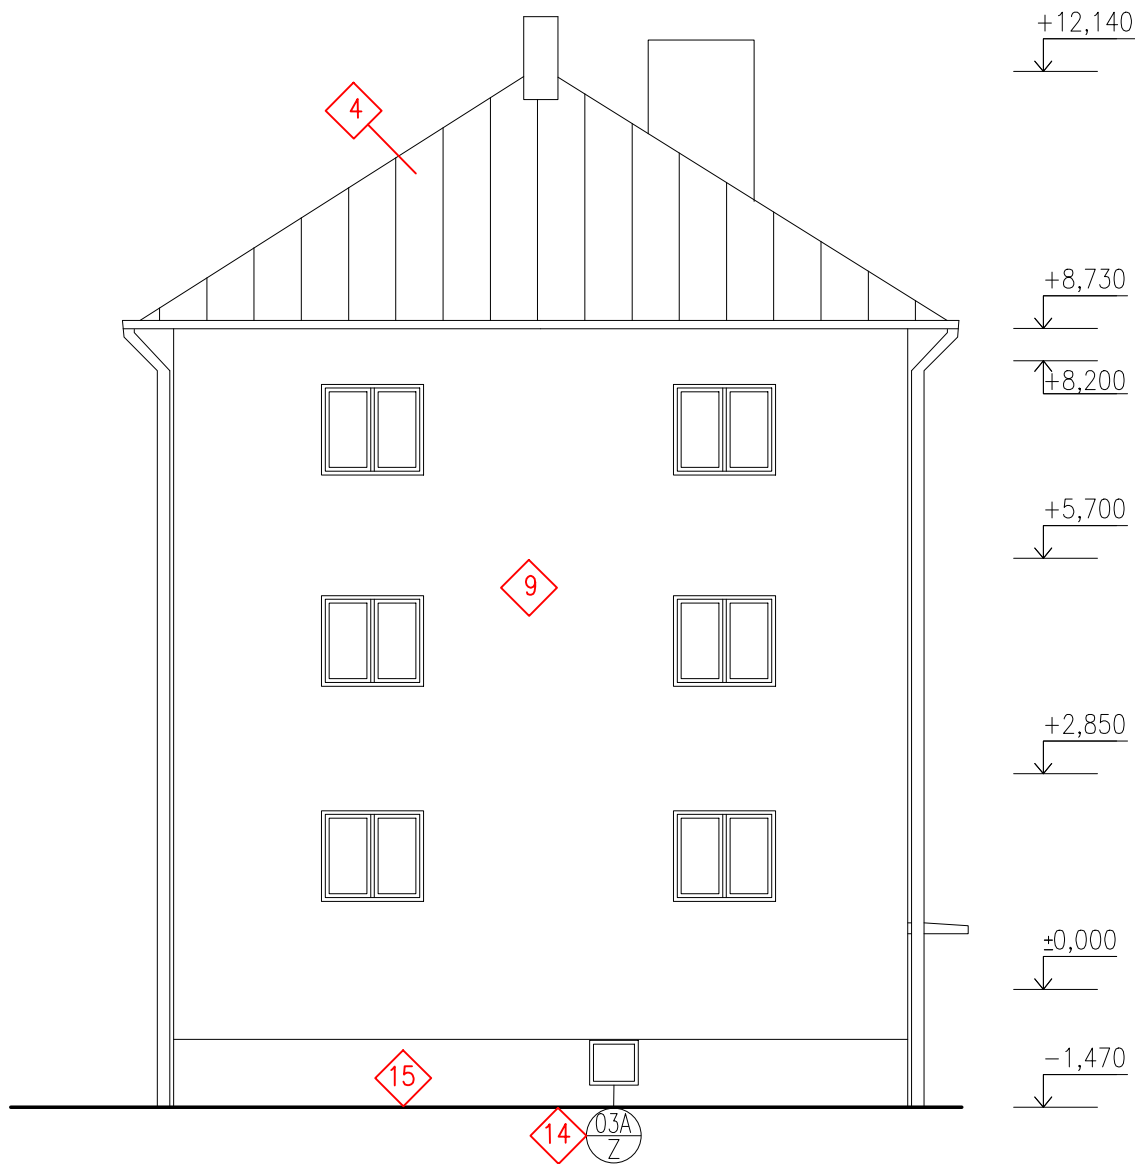

POZNÁMKY

1 LEGENDA PRACÍ viz VÝKRES Č. 120

VYPRACOVAL ING. PETR LEHNER		ZODP. PROJEKTANT ING. TOMÁŠ PACOLA		<div></div>	
OBJEDNATEL MĚSTO BOHUMÍN, MASARYKOVA 158, NOVÝ BOHUMÍN, 73581 BOHUMÍN					
MÍSTO STAVBY KAT. ÚZ.: NOVÝ BOHUMÍN, PARC.Č.: 767/1; 770/1,2,3				FORMÁT A3	
AKCE ZATEPLENÍ DOMŮ A OPRAVA STŘECH NA ul. JATEČNÍ v BOHUMÍNĚ I. č.p. 166, 177, 179				DATUM	
				ÚČEL DSP	
OBSAH VÝKRESU NOVÝ STAV – POHLEDY – JIŽNÍ, SEVERNÍ JATEČNÍ č.p. 166, 177, 179				MĚŘÍTKO 1:100	Č. VÝKRESU D.111