


NOVÝ STAV - PŮDORYS STŘECHY

JATEČNÍ č.p. 183, 212, 241

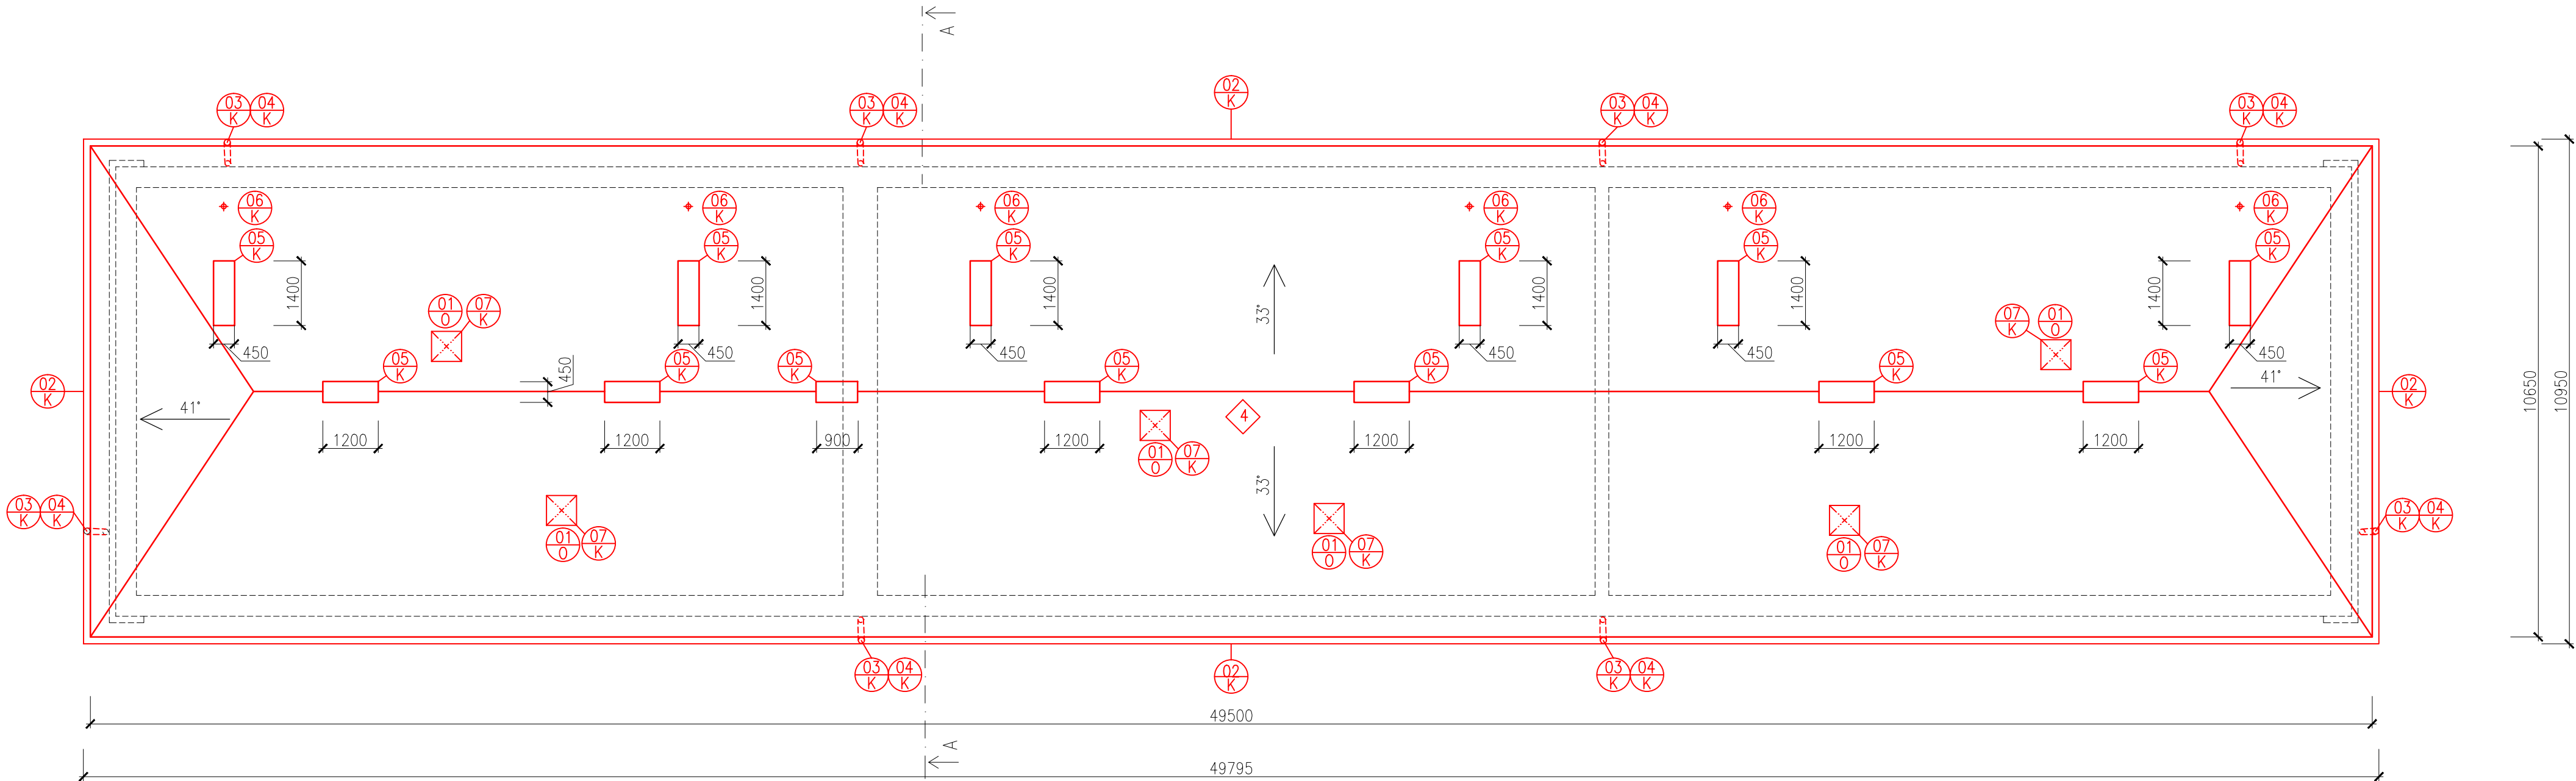

POZNÁMKY


- 01
K

VÝPIS KLEMPÍŘSKÝCH PRVKŮ viz VÝKRES Č. 315
- 01
O

VÝPIS OKEN A DVEŘÍ viz VÝKRES Č. 314

VÝPIS MATERIÁLU STŘECHY

Ozn.	Popis	Materiál	Celkem (m, m2, ks)
4	PLECHOVÁ KRYTINA	POPLASTOVANÝ PLECH, TL. 0,6 MM	637,3 m2
02 K	ŽLAB PODOKAPNÍ, PŮLKRUH 150mm, VČ.HÁKŮ, SPOJEK, ČEL A ÚCHYTŮ	POPLASTOVANÝ PLECH, TL. 0,6 MM	121,49 m
03 K	KOTLÍK KÓNICKÝ 150/120	POPLASTOVANÝ PLECH, TL. 0,6 MM	8 ks
04 K	SVOD KRUHOVÝ PR. 120mm, VČ. ŠROUBOVANÝCH ZDĚŘÍ A KOLEN	POPLASTOVANÝ PLECH, TL. 0,6 MM	80,5 m
05 K	OPLECHOVÁNÍ KOMÍNA PLECH Š.: cca 0,3 m	POPLASTOVANÝ PLECH, TL. 0,6 MM	56,92 m
06 K	OPLECHOVÁNÍ VĚTRACÍ HLAVICE	POPLASTOVANÝ PLECH, TL. 0,6 MM	6 ks
07 K	OPLECHOVÁNÍ STŘEŠNÍHO OKNA	POPLASTOVANÝ PLECH, TL. 0,6 MM	6 ks

VYPRACOVAL ING. PETR LEHNER		ZODP. PROJEKTANT ING. TOMÁŠ PACOLA		<div></div>	
OBJEDNATEL MĚSTO BOHUMÍN, MASARYKOVA 158, NOVÝ BOHUMÍN, 73581 BOHUMÍN					
MÍSTO STAVBY KAT. ÚZ.: NOVÝ BOHUMÍN, PARC.Č.: 767/1,2; 766/1,2,3,7		FORMÁT		3xA4	
AKCE <div>ZATEPLENÍ DOMŮ A OPRAVA STŘECH</div> <div>NA ul. JATEČNÍ v BOHUMÍNĚ I. č.p. 183, 212, 241</div>		DATUM			
		ÚČEL		DSP	
OBSAH VÝKRESU <div>NOVÝ STAV – PŮDORYS STŘECHY</div> <div>JATEČNÍ č.p. 183, 212, 241</div>		MĚŘÍTKO		1:100	Č. VÝKRESU D.312