


NOVÝ STAV - PŮDORYS 1.PP

JATEČNÍ č.p. 183, 212, 241

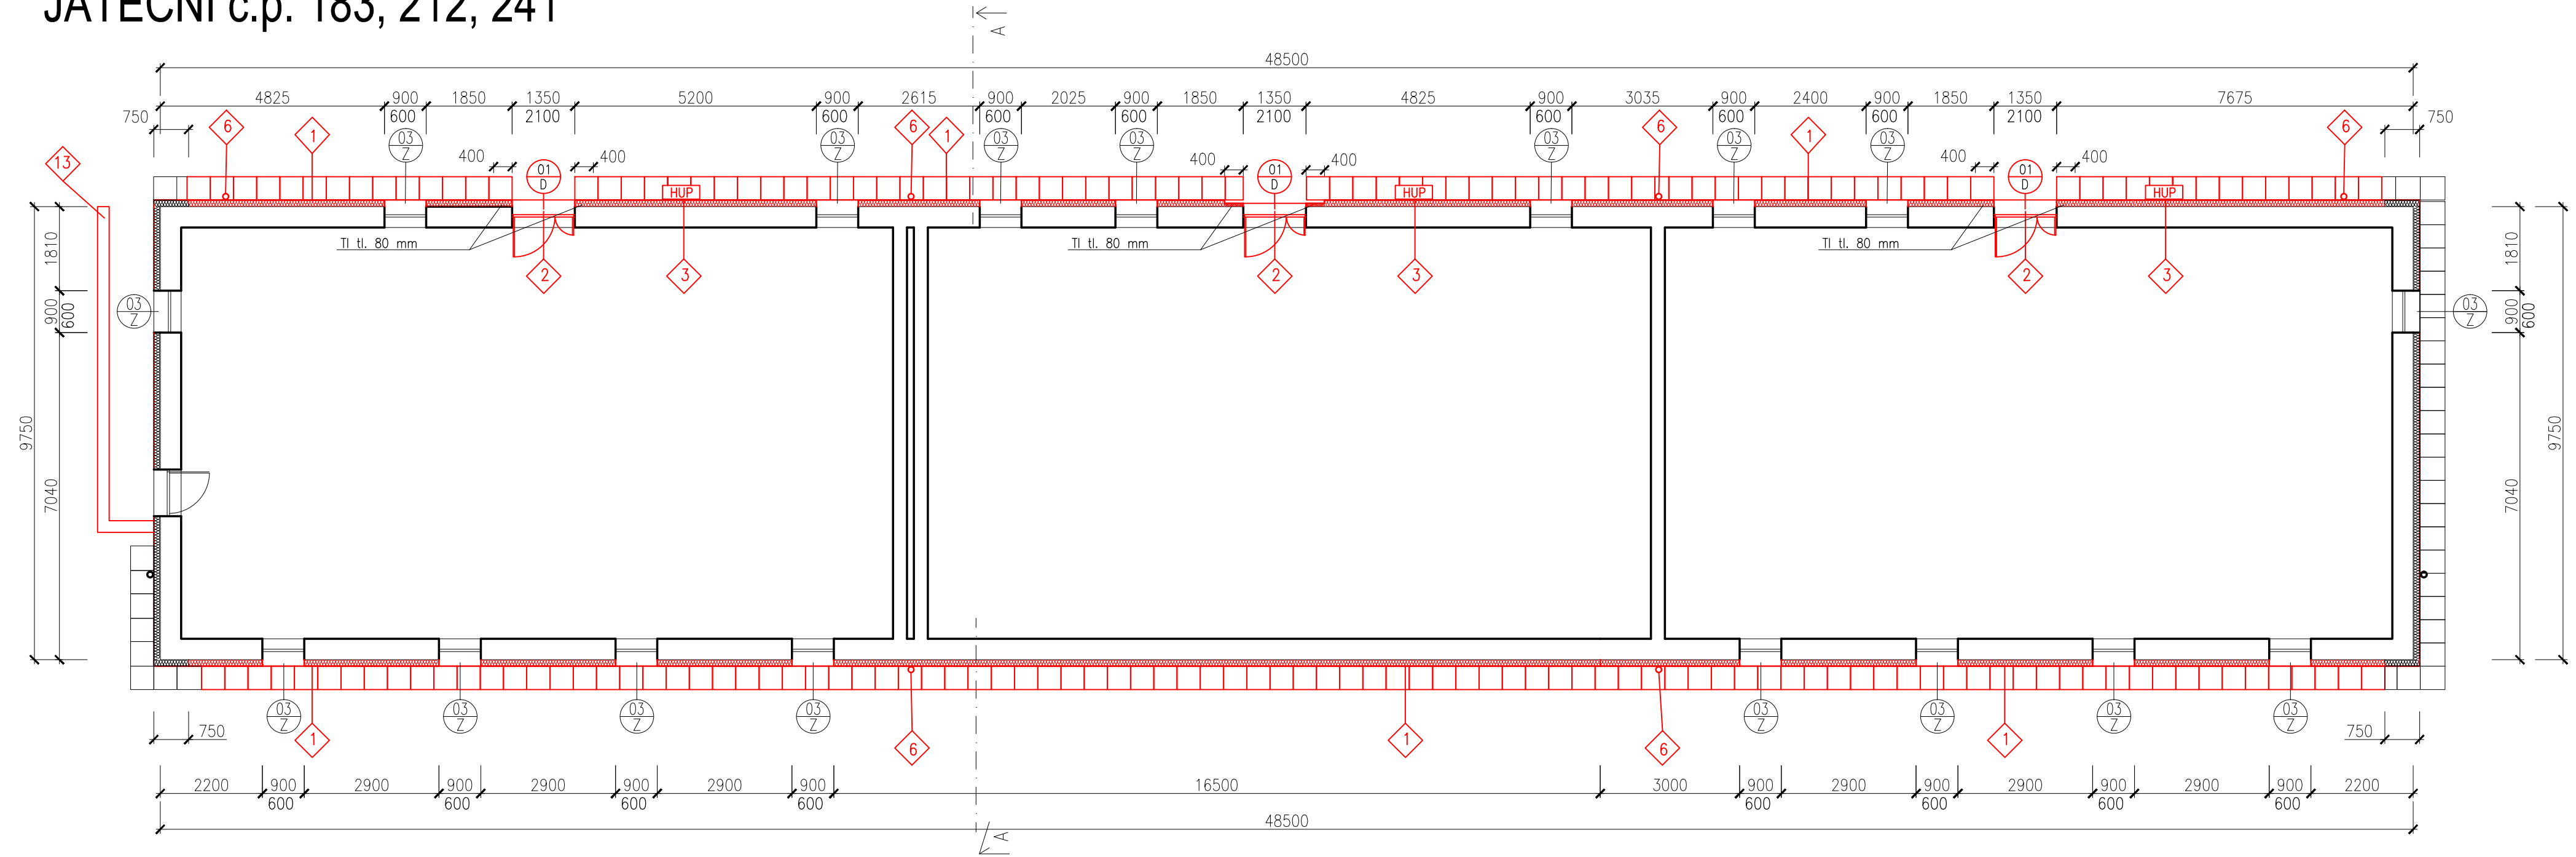

LEGENDA PRACÍ

1 LEGENDA PRACÍ viz VÝKRES Č. 320

LEGENDA HMOT

- STÁVAJÍCÍ KONSTRUKCE
- STÁVAJÍCÍ IZOLACE XPS TL 40 mm
- NOVÁ IZOLACE XPS TL 40 mm
- STÁVAJÍCÍ OKAPOVÝ CHODNÍK
- NOVÝ OKAPOVÝ CHODNÍK 500x500x50mm

VYPRACOVAL ING. PETR LEHNER	ZODP. PROJEKTANT ING. TOMÁŠ PACOLA		
OBJEDNATEL MĚSTO BOHUMÍN, MASARYKOVA 158, NOVÝ BOHUMÍN, 73581 BOHUMÍN		FORMÁT	3xA4
MÍSTO STAVBY KAT. ÚZ.: NOVÝ BOHUMÍN, PARC.Č.: 767/1,2; 766/1,2,3,7		DATUM	
AKCE ZATEPLENÍ DOMŮ A OPRAVA STŘECH NA ul. JATEČNÍ v BOHUMÍNĚ I. č.p. 183, 212, 241		ÚČEL	DSP
OBSAH VÝKRESU NOVÝ STAV – PŮDORYS 1.PP JATEČNÍ č.p. 183, 212, 241		MĚŘÍTKO	1:100
		Č. VÝKRESU	D.313