




SITUACE ZOV

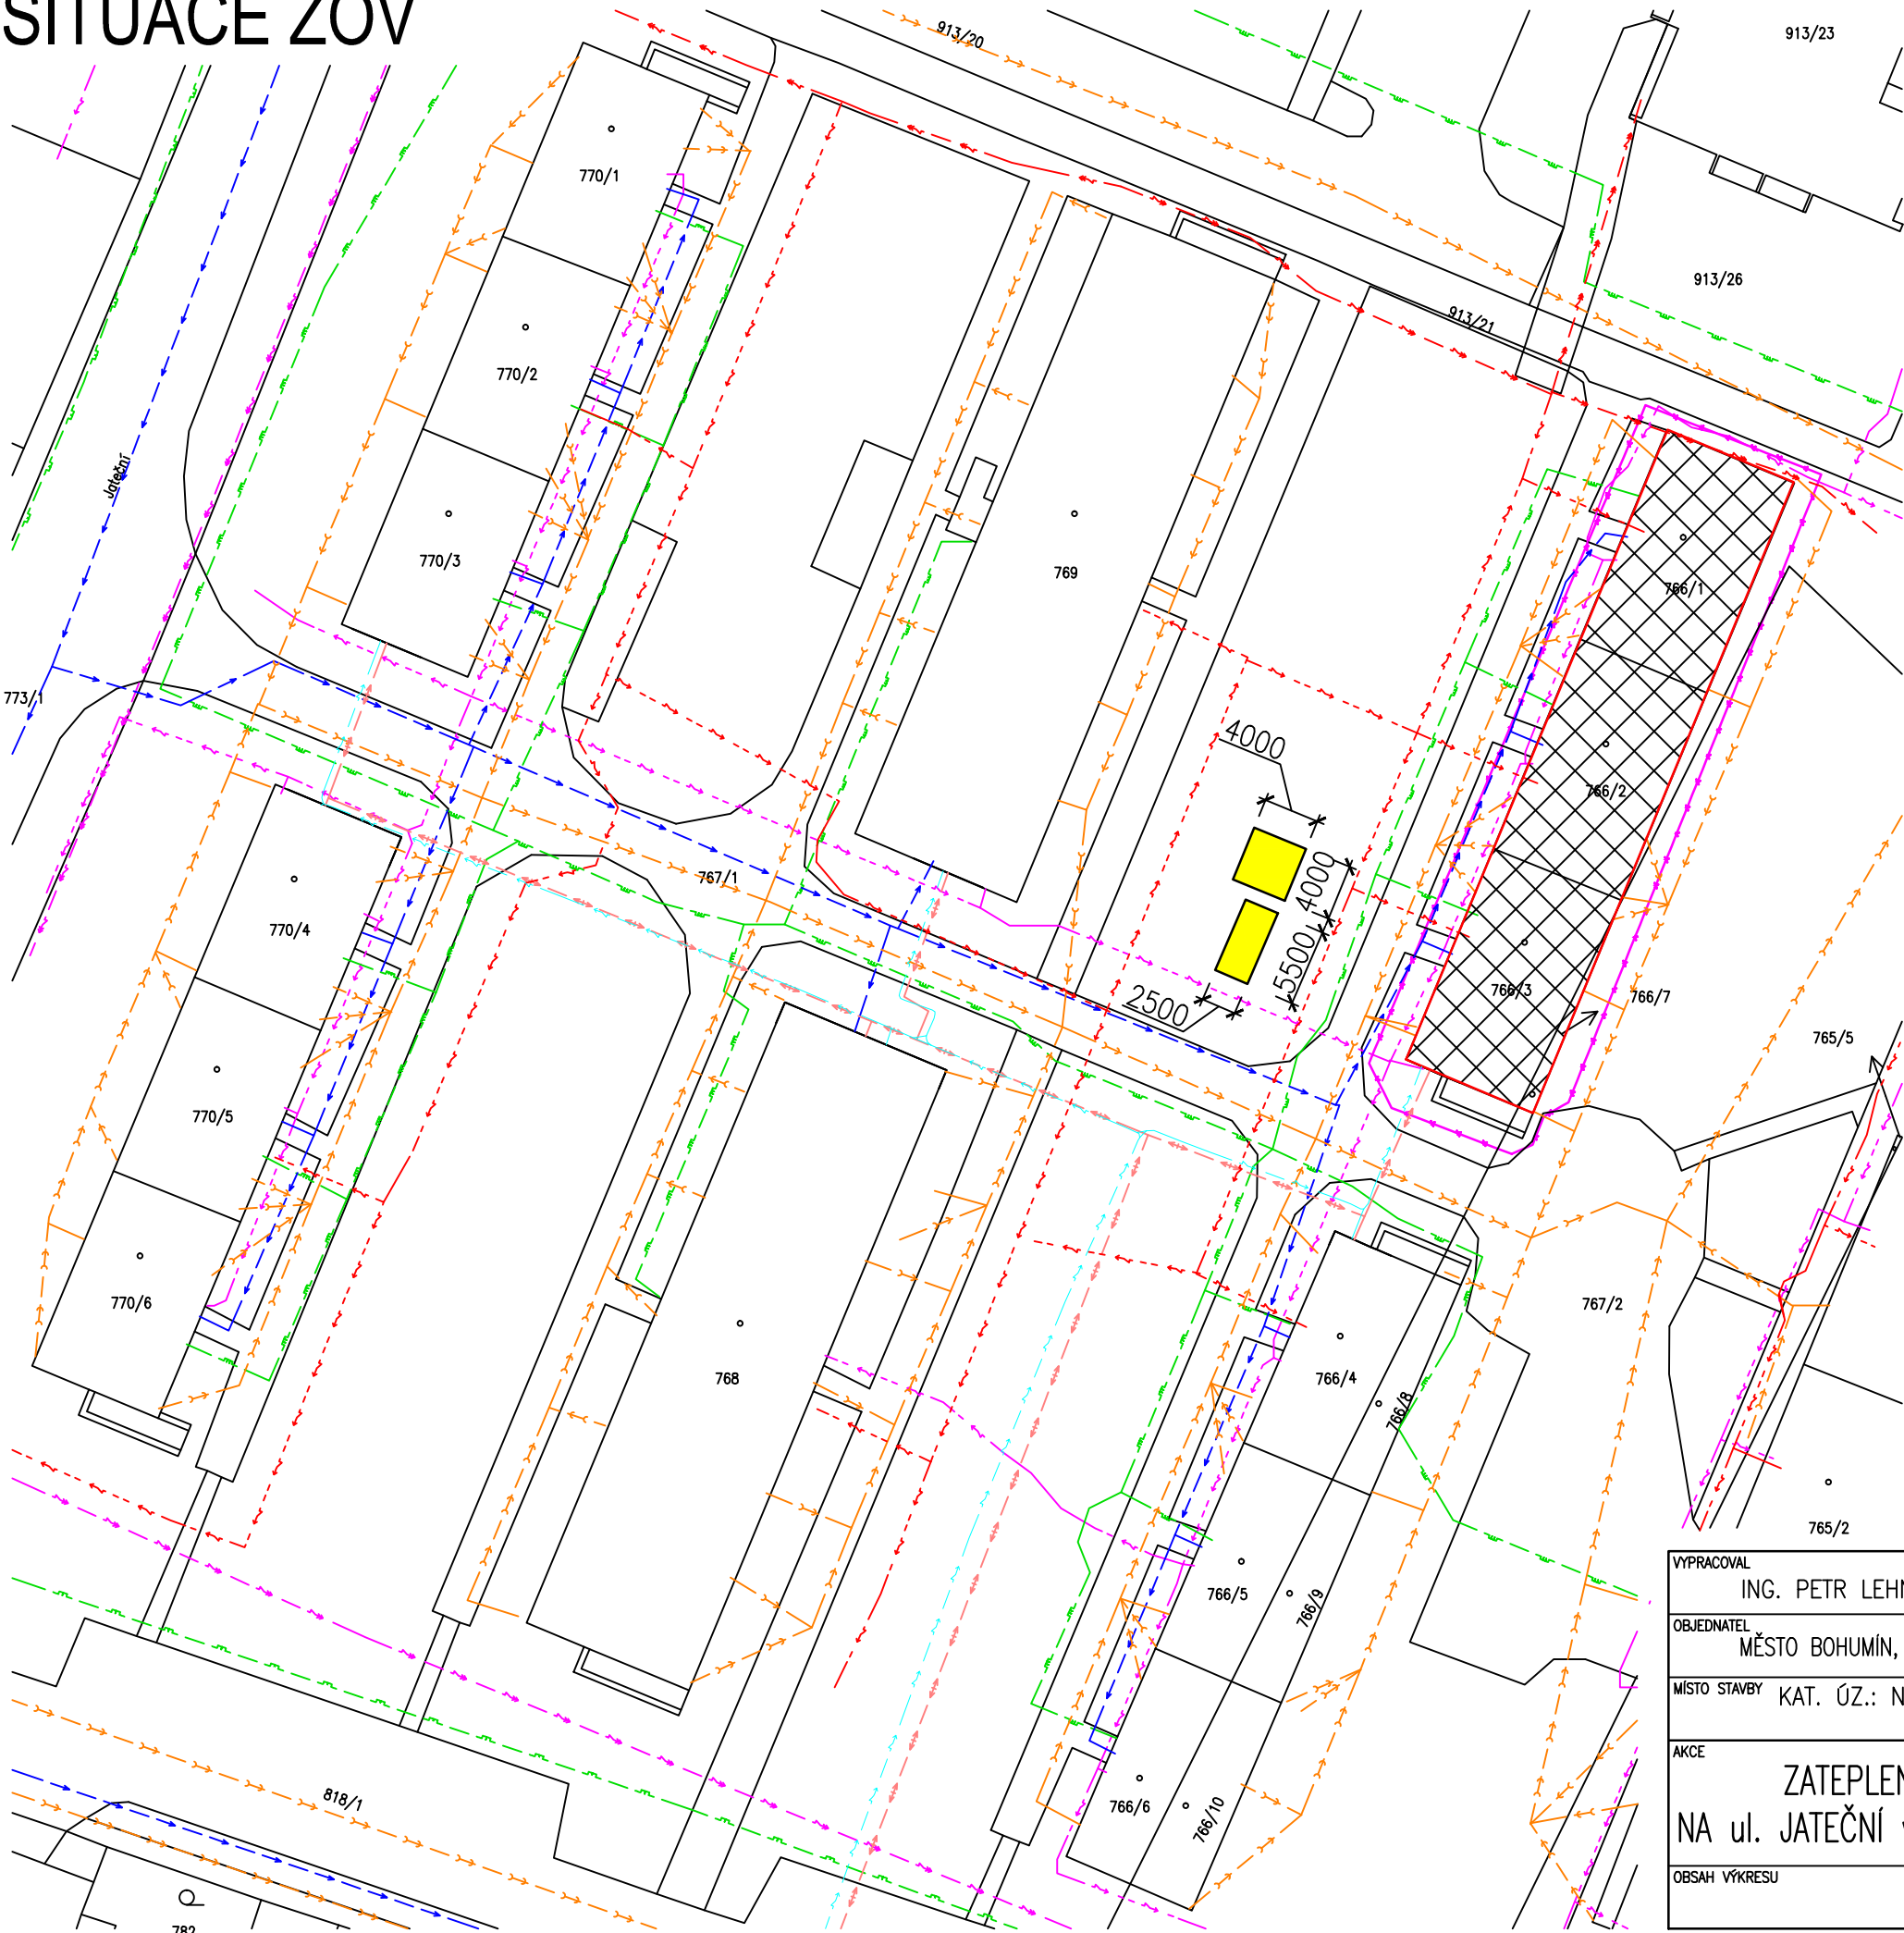

- LEGENDA STÁVAJÍCÍCH SÍTÍ
- KANALIZACE SPLAŠKOVÁ – SMVAK
 - VODOVODNÍ ŘAD a PŘÍPOJKY – SMVAK
 - TEPLOVOD – ČEZ Teplárenská
 - PODZEMNÍ VEDENÍ OPTICKÝ KABEL – CETIN
 - PODZEMNÍ VEDENÍ METALICKÝ KABEL – CETIN, RIO Media–Nej.cz
 - PODZEMNÍ VEDENÍ NN 10 kV – ČEZ distribuce
 - PODZEMNÍ VEDENÍ VN 22 kV – ČEZ distribuce
 - NÍZKOTLAKÝ PLYNOVOD – GasNet, s.r.o.
 - PODZEMNÍHO TELEKOMUNIKAČNÍHO VEDENÍ PODA A.S.

- LEGENDA:
- ŘEŠENÝ BYTOVÝ DŮM
 - HRANICE STAVENIŠTĚ
 - ZAŘÍZENÍ STAVENIŠTĚ 13,7+16 = 28,7 m2

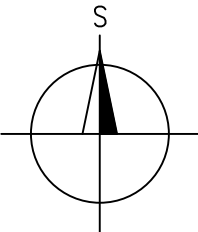

VYPRACOVAL		ZODP. PROJEKTANT		<div><div>BENUTA PRO s.r.o. Okružní 988, Olomouc – Lutyně IČ: 05643546</div></div>	
ING. PETR LEHNER		ING. TOMÁŠ PACOLA			
OBJEDNATEL				FORMÁT	
MĚSTO BOHUMÍN, MASARYKOVA 158, NOVÝ BOHUMÍN, 73581 BOHUMÍN				A3	
MÍSTO STAVBY				DATUM	
KAT. ÚZ.: NOVÝ BOHUMÍN, PARC.Č.: 767/1,2; 766/1,2,3,7				ÚČEL	
AKCE				DSP	
				MĚŘÍTKO	
ZATEPLENÍ DOMŮ A OPRAVA STŘECH				1:500	
NA ul. JATEČNÍ v BOHUMÍNĚ I. č.p. 183, 212, 241				Č. VÝKRESU	
OBSAH VÝKRESU				C03	
SITUACE ZOV					