












# LEGENDA STÁVAJÍCICH SÍTÍ

- |   |   |
|---|---|
|  | KANALIZACE SPLAŠKOVÁ – SWAK               |
|  | VODOVODNÍ ŘAD A PŘÍPOJKY – SWAK           |
|  | TEPLOVOD – ČEZ Teplořenská                |
|  | PODZEMNÍ VEDENÍ OPTICKÝ KABEL – CETIN     |
|  | PODZEMNÍ VEDENÍ METALICKÝ KABEL – CETIN   |
|  | PODZEMNÍ VEDENÍ NN 10 kV – ČEZ distribuce |
|  | PODZEMNÍ VEDENÍ NN 22 kV – ČEZ distribuce |
|  | NÍZKOTLAKÝ PLYNOVOD – GasNet, s.r.o.      |



LEGENDA:

-  ŘEŠENÉ BYTOVÉ DOMY
  -  HRANICE STAVENIŠTĚ
  -  ZAŘÍZENÍ STAVENIŠTĚ 1

ZAŘÍZENÍ STAVENIŠTĚ  $13,7+16 = 28,7 \text{ m}^2$

Souhlas vlastníka pozemku s umístěním  
a realizací stavby podle § 184a stavebního zákona

**V Bohumíně dne:**

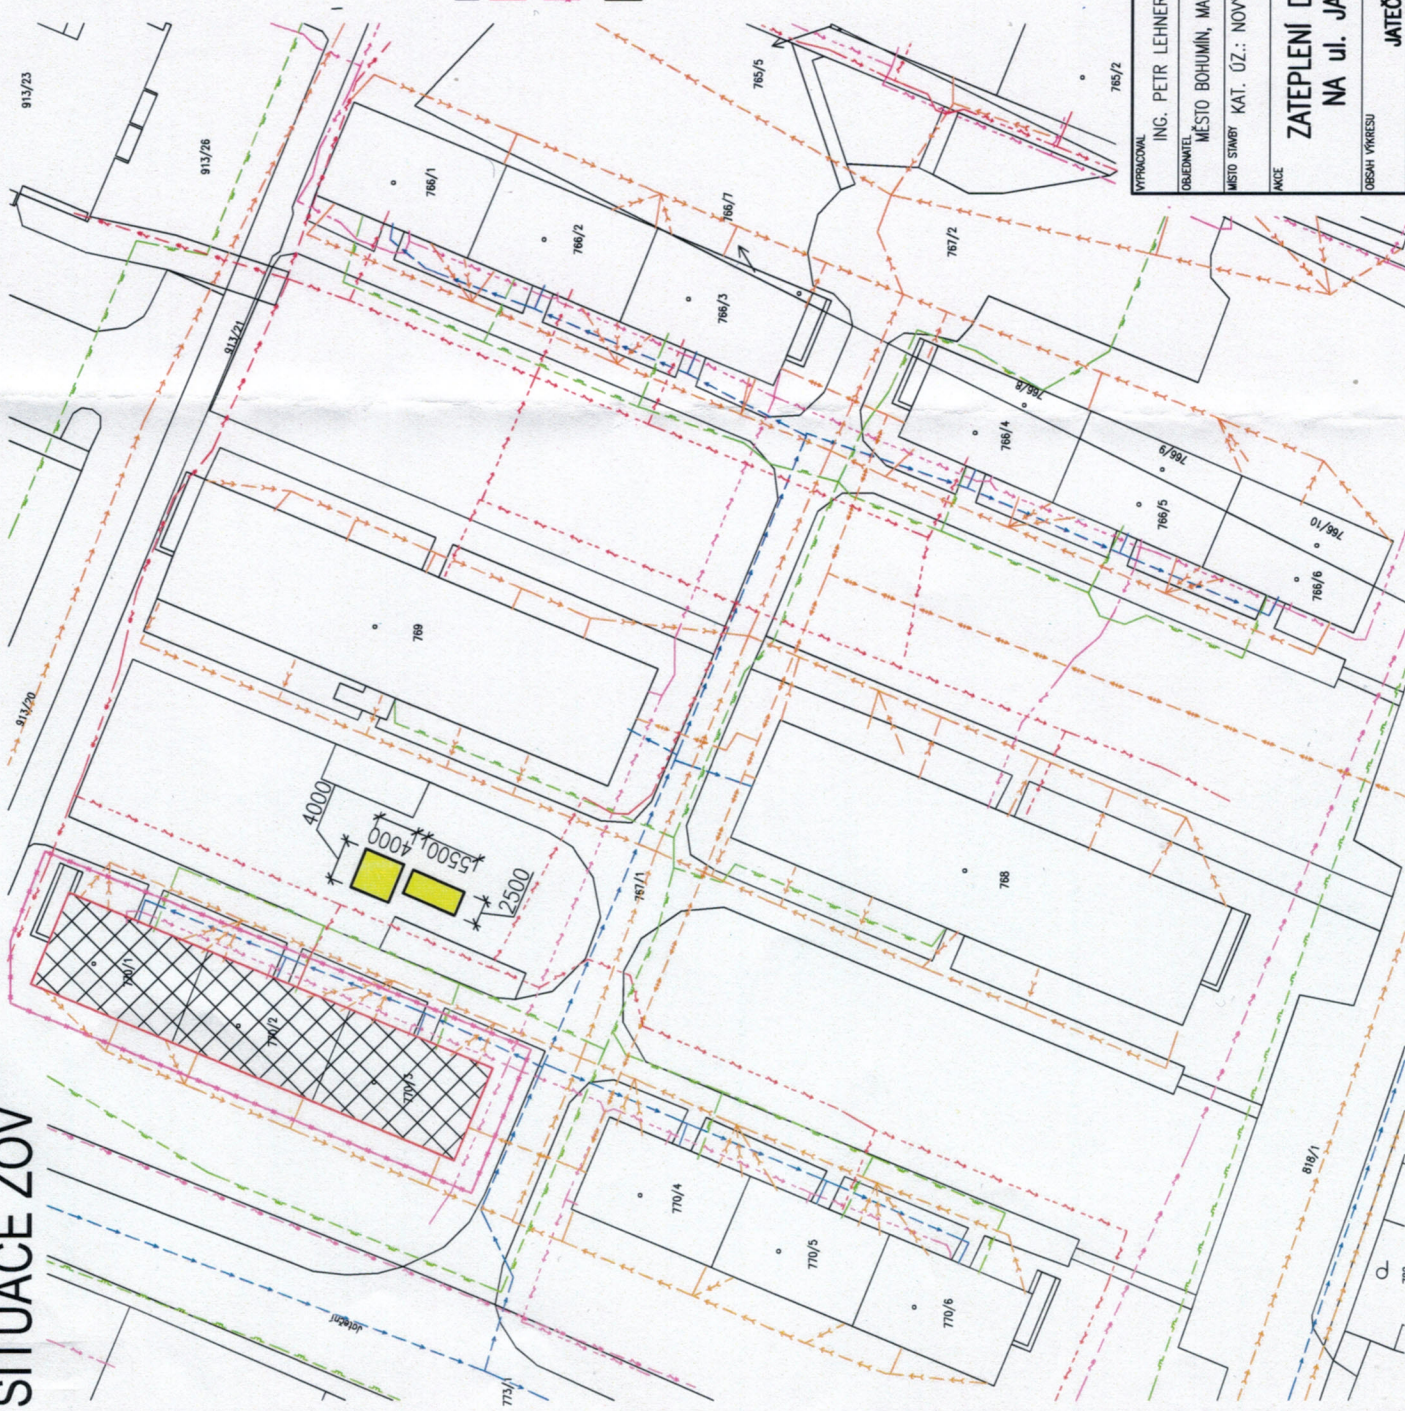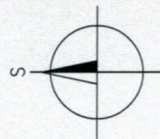

VÝPRAČOVNÁ	ZOUP. PROJEKTANT	ING. TOMAŠ PACOLA
ING. PETR LEHNER		
OBJEKTMETEL		
MĚSTO BOHUMÍN, MASARYKOVÁ 158, NOVÝ BOHUMÍN, 73581 BOHUMÍN		
MĚSTO STÁVRČ	KAT. ÚZ.: NOVÝ BOHUMÍN, PARC.Č.: 767/1, 770/1,2,3	
AKCE	ZATEPLENÍ DOMŮ A OPRAVA STŘECH NA UL. JATEČNÍ V BOHUMÍNĚ I.	
OBSAH VÝKRESU	SITUACE ZOV JATEČNÍ č.p. 166, 177, 179	
FORMÁT		A3
DATUM		
ČÍSLO		DSP
MĚŘÍTKO	1:500	Č. VÝKRESU C03