


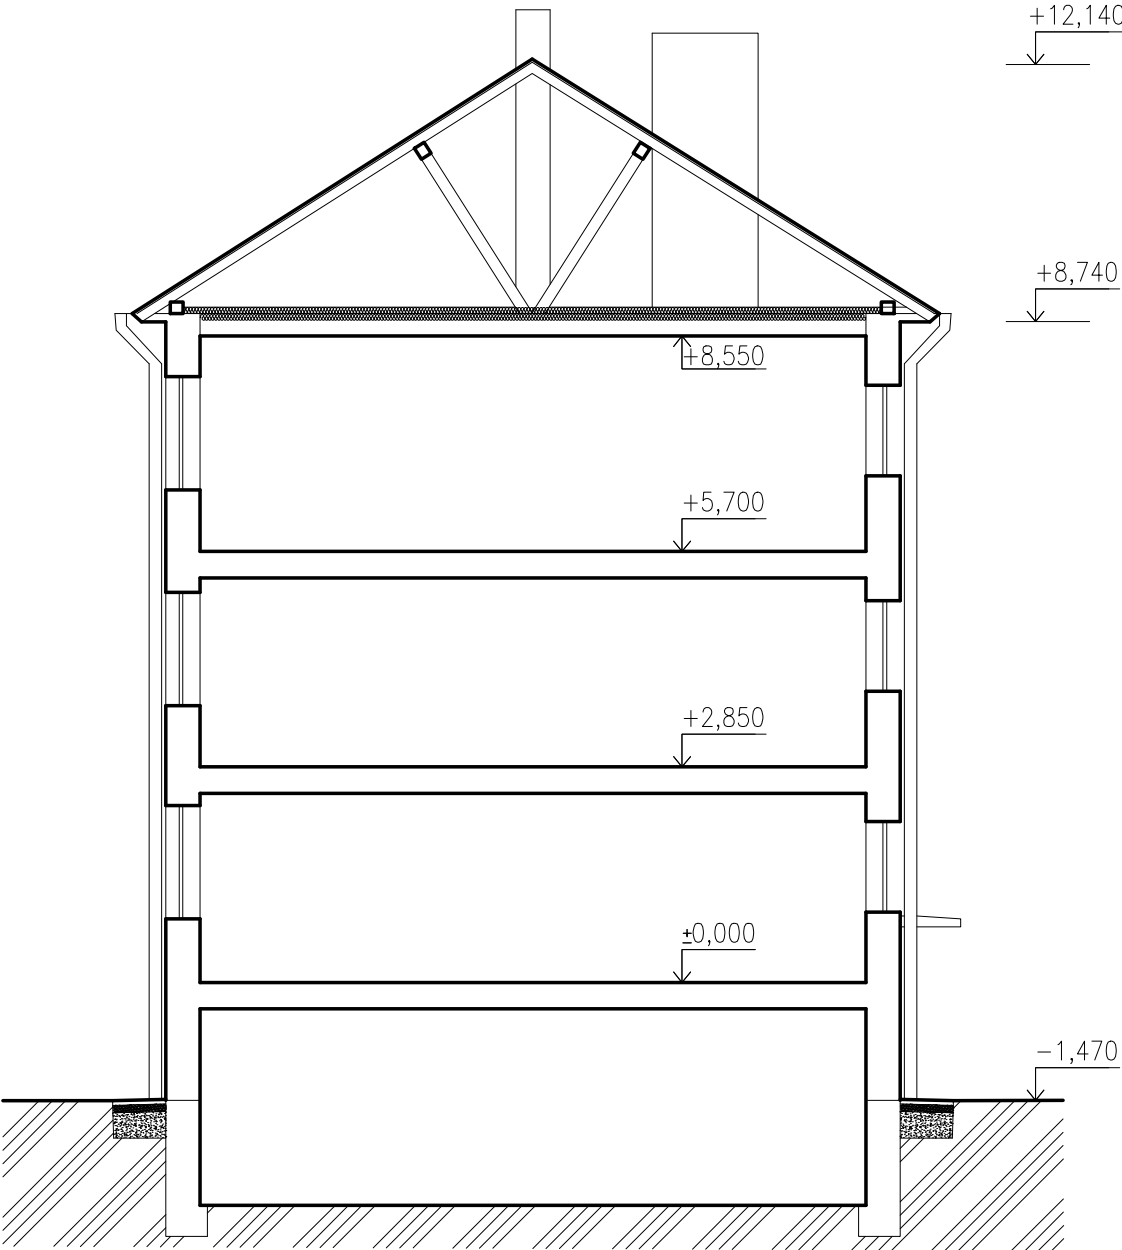


# STÁVAJÍCÍ STAV - ŘEZ A-A - JATEČNÍ č.p. 166, 177, 179



## LEGENDA HMOT

-  STÁVAJÍCÍ KONSTRUKCE
-  STÁVAJÍCÍ IZOLACE MINERÁLNÍ VLNA 180 mm

VYPRACOVAL ING. PETR LEHNER		ZODP. PROJEKTANT ING. TOMÁŠ PACOLA		<div> BENUTA PRO s.r.o. Okružní 988, Orlová – Lučyně IČ: 05643546</div>	
OBJEDNATEL MĚSTO BOHUMÍN, MASARYKOVA 158, NOVÝ BOHUMÍN, 73581 BOHUMÍN					
MÍSTO STAVBY KAT. ÚZ.: NOVÝ BOHUMÍN, PARC.Č.: 767/1; 770/1,2,3				FORMÁT A3	
AKCE ZATEPLENÍ DOMŮ A OPRAVA STŘECH NA ul. JATEČNÍ v BOHUMÍNĚ I. č.p. 166, 177, 179				DATUM	
				ÚČEL DSP	
OBSAH VÝKRESU STÁVAJÍCÍ STAV – ŘEZ A-A JATEČNÍ č.p. 166, 177, 179				MĚŘÍTKO 1:100	Č. VÝKRESU D.103