PŮDORYS – STÁVAJÍCÍ STAV, BOURACÍ PRÁCE
M 1:50

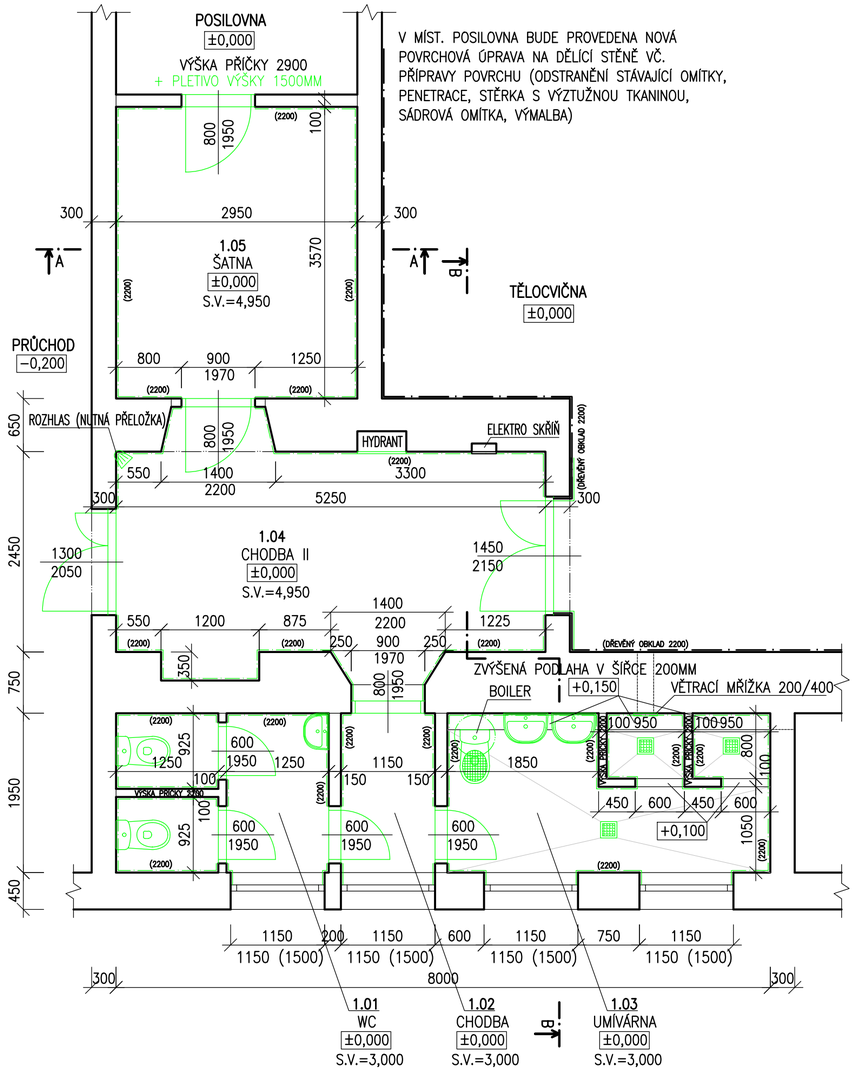

V MÍST. POSILOVNA BUDE PROVEDENA NOVÁ POVRCHOVÁ ÚPRAVA NA DĚLÍCÍ STĚNĚ VČ. PŘÍPRAVY POVRCHU (ODSTRANĚNÍ STÁVAJÍCÍ OMÍTKY, PENETRACE, STĚRKA S VÝZTUŽNOU TKANINOU, SÁDROVÁ OMÍTKA, VÝMALBA)

STRUČNÝ POPIS BOURACÍCH A DEMONTÁŽNÍCH PRACÍ

PROJEKT JE ROZDĚLEN NA STAVEBNĚ KONSTRUKČNÍ ČÁST A NA ČÁST ZDRAVOTECHNIKA. V RÁMCI PŘÍPRAVY STAVBY I V RÁMCI SAMOTNÉ REALIZACE JE NUTNÁ KOORDINACE TĚCHTO DVOU ČÁSTÍ.
ČÁST ELEKTRO NEBYLA NA ŽÁDOST INVESTORA PROJEKTOVÁNA – PRO NACENĚNÍ BUDE POUŽITA PAUŠÁLNÍ ČÁSTKA (ROZSAH DODÁVKY ELEKTRO VIZ TECHNICKÁ ZPRÁVA STAVEBNĚ–KONSTRUKČNÍ ČÁSTI PD)

1) V RÁMCI PŘÍPRAVY STAVBY BUDOU ZAJIŠTĚNY OKOLNÍ PROSTORY PROTI ZNEČIŠTĚNÍ A POŠKOZENÍ (ZAKRYTÍ OKEN, ZAKRYTÍ PODLAHY PŘÍSTUPOVÝCH KOMUNIKACÍ, ZAPLACHOTVÁNÍ PRO ZAJIŠTĚNÍ OCHRANY PROTI PRACHU)
2) DEMONTÁŽ DROBNÉO VNITŘNÍHO VYBAVENÍ (DRŽÁKY PAPÍROVÝCH UTĚREK, DRŽÁKY TOALETNÍHO PAPÍRU AD.)
3) DEMONTÁŽ SANITÁRNÍHO VYBAVENÍ, UMYVADLA VČ. BATERIÍ, WC MÍSY, VÝLEVKA (SOUČÁSTÍ DODÁVKY ZTI)
4) DEMOTNÁŽ RADIÁTORŮ (SOUČÁST ZTI)
5) PŘELOŽKA ROZVODU VNITNŘÍHO ROZHLASU (SOUČÁST KOMPLETU ELEKTRO)
6) DEMONTÁŽ DŘEVĚNÝCH DVEŘNÍCH KŘÍDEL A OCELOVÝCH ZÁRUBNÍ A DŘEVĚNÝCH DVOUKŘÍDLÝCH DVEŘÍ VČ. DŘEVĚNÝCH ZÁRUBNÍ
7) OČIŠTĚNÍ STÁVAJÍCÍCH ROZVODU (VYTÁPĚNÍ APOD.) – ZBAVENÍ STÁVAJÍCÍCH NÁTĚRŮ
8) ODSTRANĚNÍ ROZVODŮ ZTI (ODPADY, ROZVOD VODY) – ROZSAH DLE PROFESE ZTI
9) ODSTRANĚNÍ DRÁTĚNÉ VÝPLNĚ MĚZI MÍSTNOSTI 1.05 A POSILOVNOU
10) ODSTRANĚNÍ KERAMICKÝCH OBKLADŮ V=2200 VČ. PODKLADNÍ OMÍTKOVÍ VRSTVY (UVAŽOVANÁ TL. 8MM KERAMICKÝ OBKLAD, 10MM LEPÍCÍ HMOTA, 35MM HRUBÁ OMÍTKA)
11) ODSTRANĚNÍ DŘEVĚNÉHO OBKLADU V MÍSTNOSTI TĚLOVIČNA V ROZSAHU 4M2 (UVAŽOVANÝ ROZSAH POŠKOZENÍ PŘI PROVÁDĚNÍ VÝMĚNY DVEŘNÍ VÝPLNĚ)
12) ODSTRANĚNÍ OMÍTKY V PLOCHÁCH MIMO KERAMICKÝ OBKLAD VŽDY NA CELOU VÝŠKU MÍSTNOSTI VČ. STROPŮ MIMO MÍSTNOST 1.04, KDE BUDE OMÍTKA ODSTRANĚNA DO VÝŠKY 3500MM OD PODLAHY A BEZ STROPU
12) OKLEPÁNÍ VNITŘNÍCH OMÍTEK STROPU V MÍSTNOSTI 1.01, 1.02 A 1.03 AŽ NA NOSNÉ K–CE
13) OČIŠTĚNÍ ODHALENÉHO ZDIVA (ZBAVENÍ NESOUDRŽNÝCH ČÁSTÍ A PRACHU)
14) ODSTRANĚNÍ STÁVAJÍCÍCH PŘEKLADŮ NAD DVEŘNÍMI OTVORU ŠÍŘKA 600 A 800MM Z DŮVODU MALÉ SVĚTLÉ VÝŠKY – SOUČASTNĚ OSAZENÍ NOVÝCH PŘEKLADŮ PRO ZAJIŠTĚNÍ SVĚTLOSTI 2050MM PRO OSAZENÍ TYPOVÝCH ZÁRUBNÍ = STATICKÉ ZAJIŠTĚNÍ
15) ODSTRANĚNÍ KERAMICKÉ DLAŽBY VČ. VRSTVY LEPÍCÍ HMOTY A BETONOVÉ MAZANINY (UVAŽOVANÁ TL. 10MM KERAMICKÁ DLAŽBA, 15MM LEPÍCÍ HMOTA, 50MM BETONOVÁ MAZANINA)
16) PROVEDENÍ DRÁŽEK PRO NOVÉ ROZVODY VODY, ODPADNÍ POTRUBÍ ROZSAH DLE ZTI
12) PROVEDENÍ DRÁŽEK PRO NOVÉ ELEKTRO ROZVODY (SOUČÁSTÍ KOMPLETU ELEKTRO)
13) NÁTĚR VIDITLENÝCH ROZVODŮ TZB, SVÍŘEK HYDRNATU A OSTATNÍCH DROBNÝCH PRVKŮ
14) OČIŠTĚNÍ DOTČENÝCH PROSTOR

LEGENDA MÍSTNOSTÍ

Č. MÍST.	POPIS MÍSTNOSTI	PLOCHA (m^2)	PODLAHA	PODHLED	STĚNY
1.01	WC	5,50	KERAMICKÁ DLAŽBA	OMÍTKA	KER. OBKLAD V=2,2M + OMÍTKA
1.02	CHODBA	2,25	KERAMICKÁ DLAŽBA	OMÍTKA	KER. OBKLAD V=2,2M + OMÍTKA
1.03	UMÝVÁRNA	7,75	KERAMICKÁ DLAŽBA	OMÍTKA	KER. OBKLAD V=2,2M + OMÍTKA
1.04	CHODBA II	13,00	KERAMICKÁ DLAŽBA	OMÍTKA	KER. OBKLAD V=2,2M + OMÍTKA
1.05	ŠATNA	10,75	KERAMICKÁ DLAŽBA	OMÍTKA	KER. OBKLAD V=2,2M + OMÍTKA

POZNÁMKA K TECHNICKÝM ROZVODŮM

STÁVAJÍCÍ TECHNICKÉ ROZVODY NEJSOU GRAFICKY ZNÁZORNĚNY, ALE JSOU ZAHRNUTY VE FOTODOKUMENTACI, KTERÁ JE SOUČÁSTÍ TÉTO PD. PRO VYTVOŘENÍ CENOVÉ NABÍDKY JE TATO ČÁST PD NEZBYTNÁ.

LEGENDA

CIHELNÉ ZDIVO

BOURACÍ A DEMONTÁŽNÍ PRÁCE

ODSTRANĚNÍ KERAMICKÉHO OBKLADU

Č. změny	Předmět změny	Změnu provedl	Podpis	Datum
2				
1				

Vedoucí projektant - HIP	Martin Polách	
Projektant	Martin Polách	
Vypracoval	Martin Polách	
Stavebník	MĚSTO BOHUMÍN - MÚ, odbor školství, kultury a sportu Masarykova 158, 735 81 Bohumín	

R&P PROJEKT
STATIKA, PROJEKCE S.R.O.
Havlíčkovo nábřeží 2728/38
702 00 Ostrava-Moravská Ostrava
Česká republika
www.rpprojekt.cz
IČ: 278 51 443 DIČ: CZ27851443
mobil:
+420 775 33 43 18
+420 777 19 20 39
e-mail.:
rojickova@rpprojekt.cz
polach@rpprojekt.cz

Název stavby:	**ZŠ Dr. E. Beneše, Bohumín** **Oprava sociálního zázemí u tělocvičny**	Profese	*stavebně konstrukční*
		Č. zak.	*090320*
		Stupeň	*technická pomoc*
Část:	**Stavebně-konstrukční řešení**	Datum	*04/2020*
		Formát	*3xA4 (A3+)*
Název výkresu:	**Půdorys - stávající stav, bourací práce**	Měřítko *1:50*	Číslo výkresu **090320-2**