


PŮDORYS – NOVÝ STAV  
M 1:50

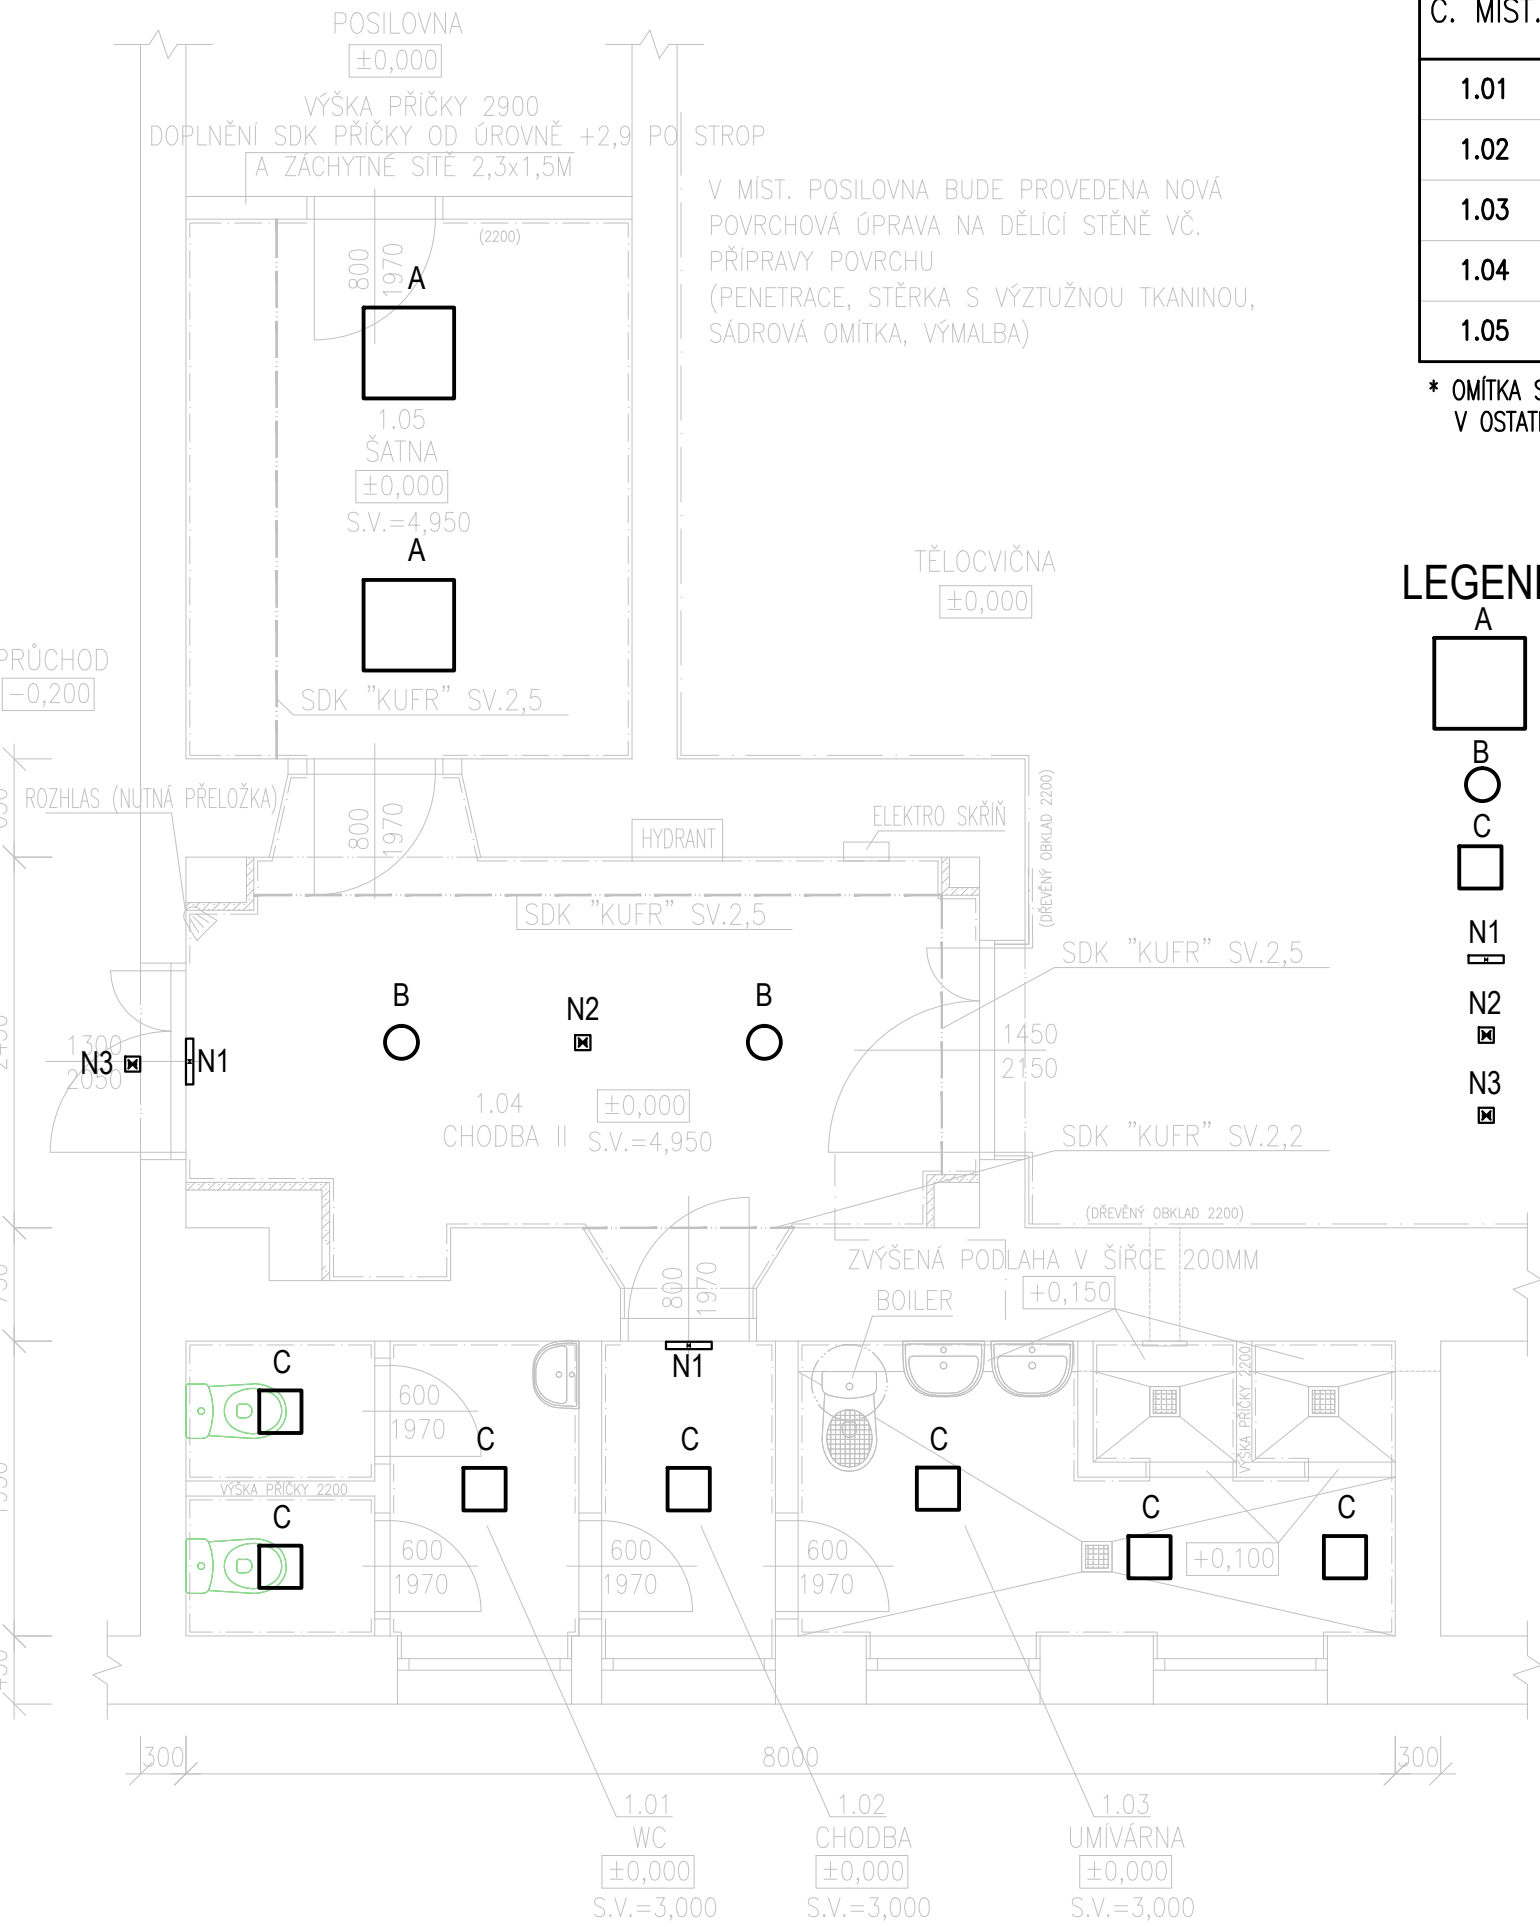


LEGENDA MÍSTNOSTÍ

Č. MÍST.	MÍSTNOST	PLOCHA (m²)	PODLAHA	PODHLÉD	STĚNY
1.01	WC	5,50	KERAMICKÁ DLAŽBA R10	NOVÁ OMÍTKA S.V.=3,0M	NOVÝ KER. OBKLAD V=2,2M + OMÍTKA
1.02	CHODBA	2,25	KERAMICKÁ DLAŽBA R10	NOVÁ OMÍTKA S.V.=3,0M	NOVÝ KER. OBKLAD V=2,2M + OMÍTKA
1.03	UMÝVÁRNA	7,75	KERAMICKÁ DLAŽBA R10	NOVÁ OMÍTKA S.V.=3,0M	NOVÝ KER. OBKLAD V=2,2M + OMÍTKA
1.04	CHODBA II	13,00	KERAMICKÁ DLAŽBA R10	KAZETOVÝ S.V.=2,8M	NOVÝ KER. OBKLAD V=2,2M + OMÍTKA*
1.05	ŠATNA	10,75	KERAMICKÁ DLAŽBA R10	KAZETOVÝ S.V.=4,5M	NOVÝ KER. OBKLAD V=2,2M + OMÍTKA

\* OMÍTKA STĚN V MÍSTNOSTECH 1.04, KDE BUDOU PROVÁDĚNÝ KAZETOVÉ PODHLÉD BUDE OMÍTKA PROVEDENA POUZE DO VÝŠKY 3,5M. V OSTATNÍCH MÍSTNOSTECH BUDE PROVEDEN OMÍTKA NA CELOU VÝŠKU.

LEGENDA SVÍTIDEL:

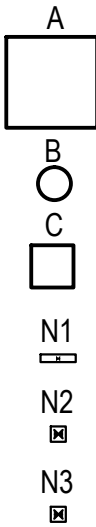

- A - Vestavné LED svítidlo s profilem 14mm, 3800lm, 4000K, 33W, IP54  
typ BETA 2 LED3800-840 HF Q600
- B - Kruhové vestavné LED svítidlo typu downlight, 2050lm, 4000K, 19,6W, IP44  
typ CETUS LED 2000 HF 840
- C - Čtvercové přisazené LED svítidlo, 1950lm, 4000K, 16,3W, IP65  
typ KAT SQ 2000-840 HF
- N1 - Kompaktní LED nouzové přisazené svítidlo s 3-hodinovým nouzovým modulem, 3W, 94lm, 6500K, IP65  
typ VOYAGER COMPACT MS E3 WH + piktogram
- N2 - Nouzové vestavné LED svítidlo s 3-hodinovým nouzovým modulem, 4,6W, 200lm, 6500K, IP30  
typ VOYAGER FIT MRC E3 NM + antipanic optika
- N3 - Nouzové LED svítidlo s 1-hodinovým nouzovým modulem, venkovní, TM technologie, 5W, 213lm, 6500K, IP65  
typ TM technologie ONTEC S W2 105 cold ST - přisazené

2				
1				
Č. změny	Předmět změny	Změnu provedl	Podpis	Datum

Vedoucí projektant - HIP		Martin Polách	<div><b>R&amp;P PROJEKT</b> STATIKA, PROJEKCE S.R.O.</div> <div>Havlíčkovo nábřeží 2728/38 702 00 Ostrava-Moravská Ostrava Česká republika www.rpprojekt.cz IČ: 278 51 443    DIČ: CZ27851443</div> <div>mobil: +420 775 33 43 18 +420 777 19 20 39  e-mail.: rojickova@rpprojekt.cz polach@rpprojekt.cz</div>	
Projektant		Ing. Miroslav Zboran		
Vypracoval		Ing. Miroslav Zboran		
Stavebník	MĚSTO BOHUMÍN - MÚ, odbor školství, kultury a sportu Masarykova 158, 735 81 Bohumín			
Název stavby: <b>ZŠ Benešova, Bohumín</b> <b>Oprava sociálního zázemí u tělocvičny</b>			Profese	elektroinstalace
Část: <b>Elektroinstalace</b>			Č. zak.	090320
Název výkresu: <b>Půdorys - Osvětlení</b>			Stupeň	technická pomoc
			Datum	04/2020
			Formát	2x A4 (A3)
			Měřítko	1:50
			Číslo výkresu	<b>090320-20</b>