


KOORDINAČNÍ SITUAČNÍ VÝKRES

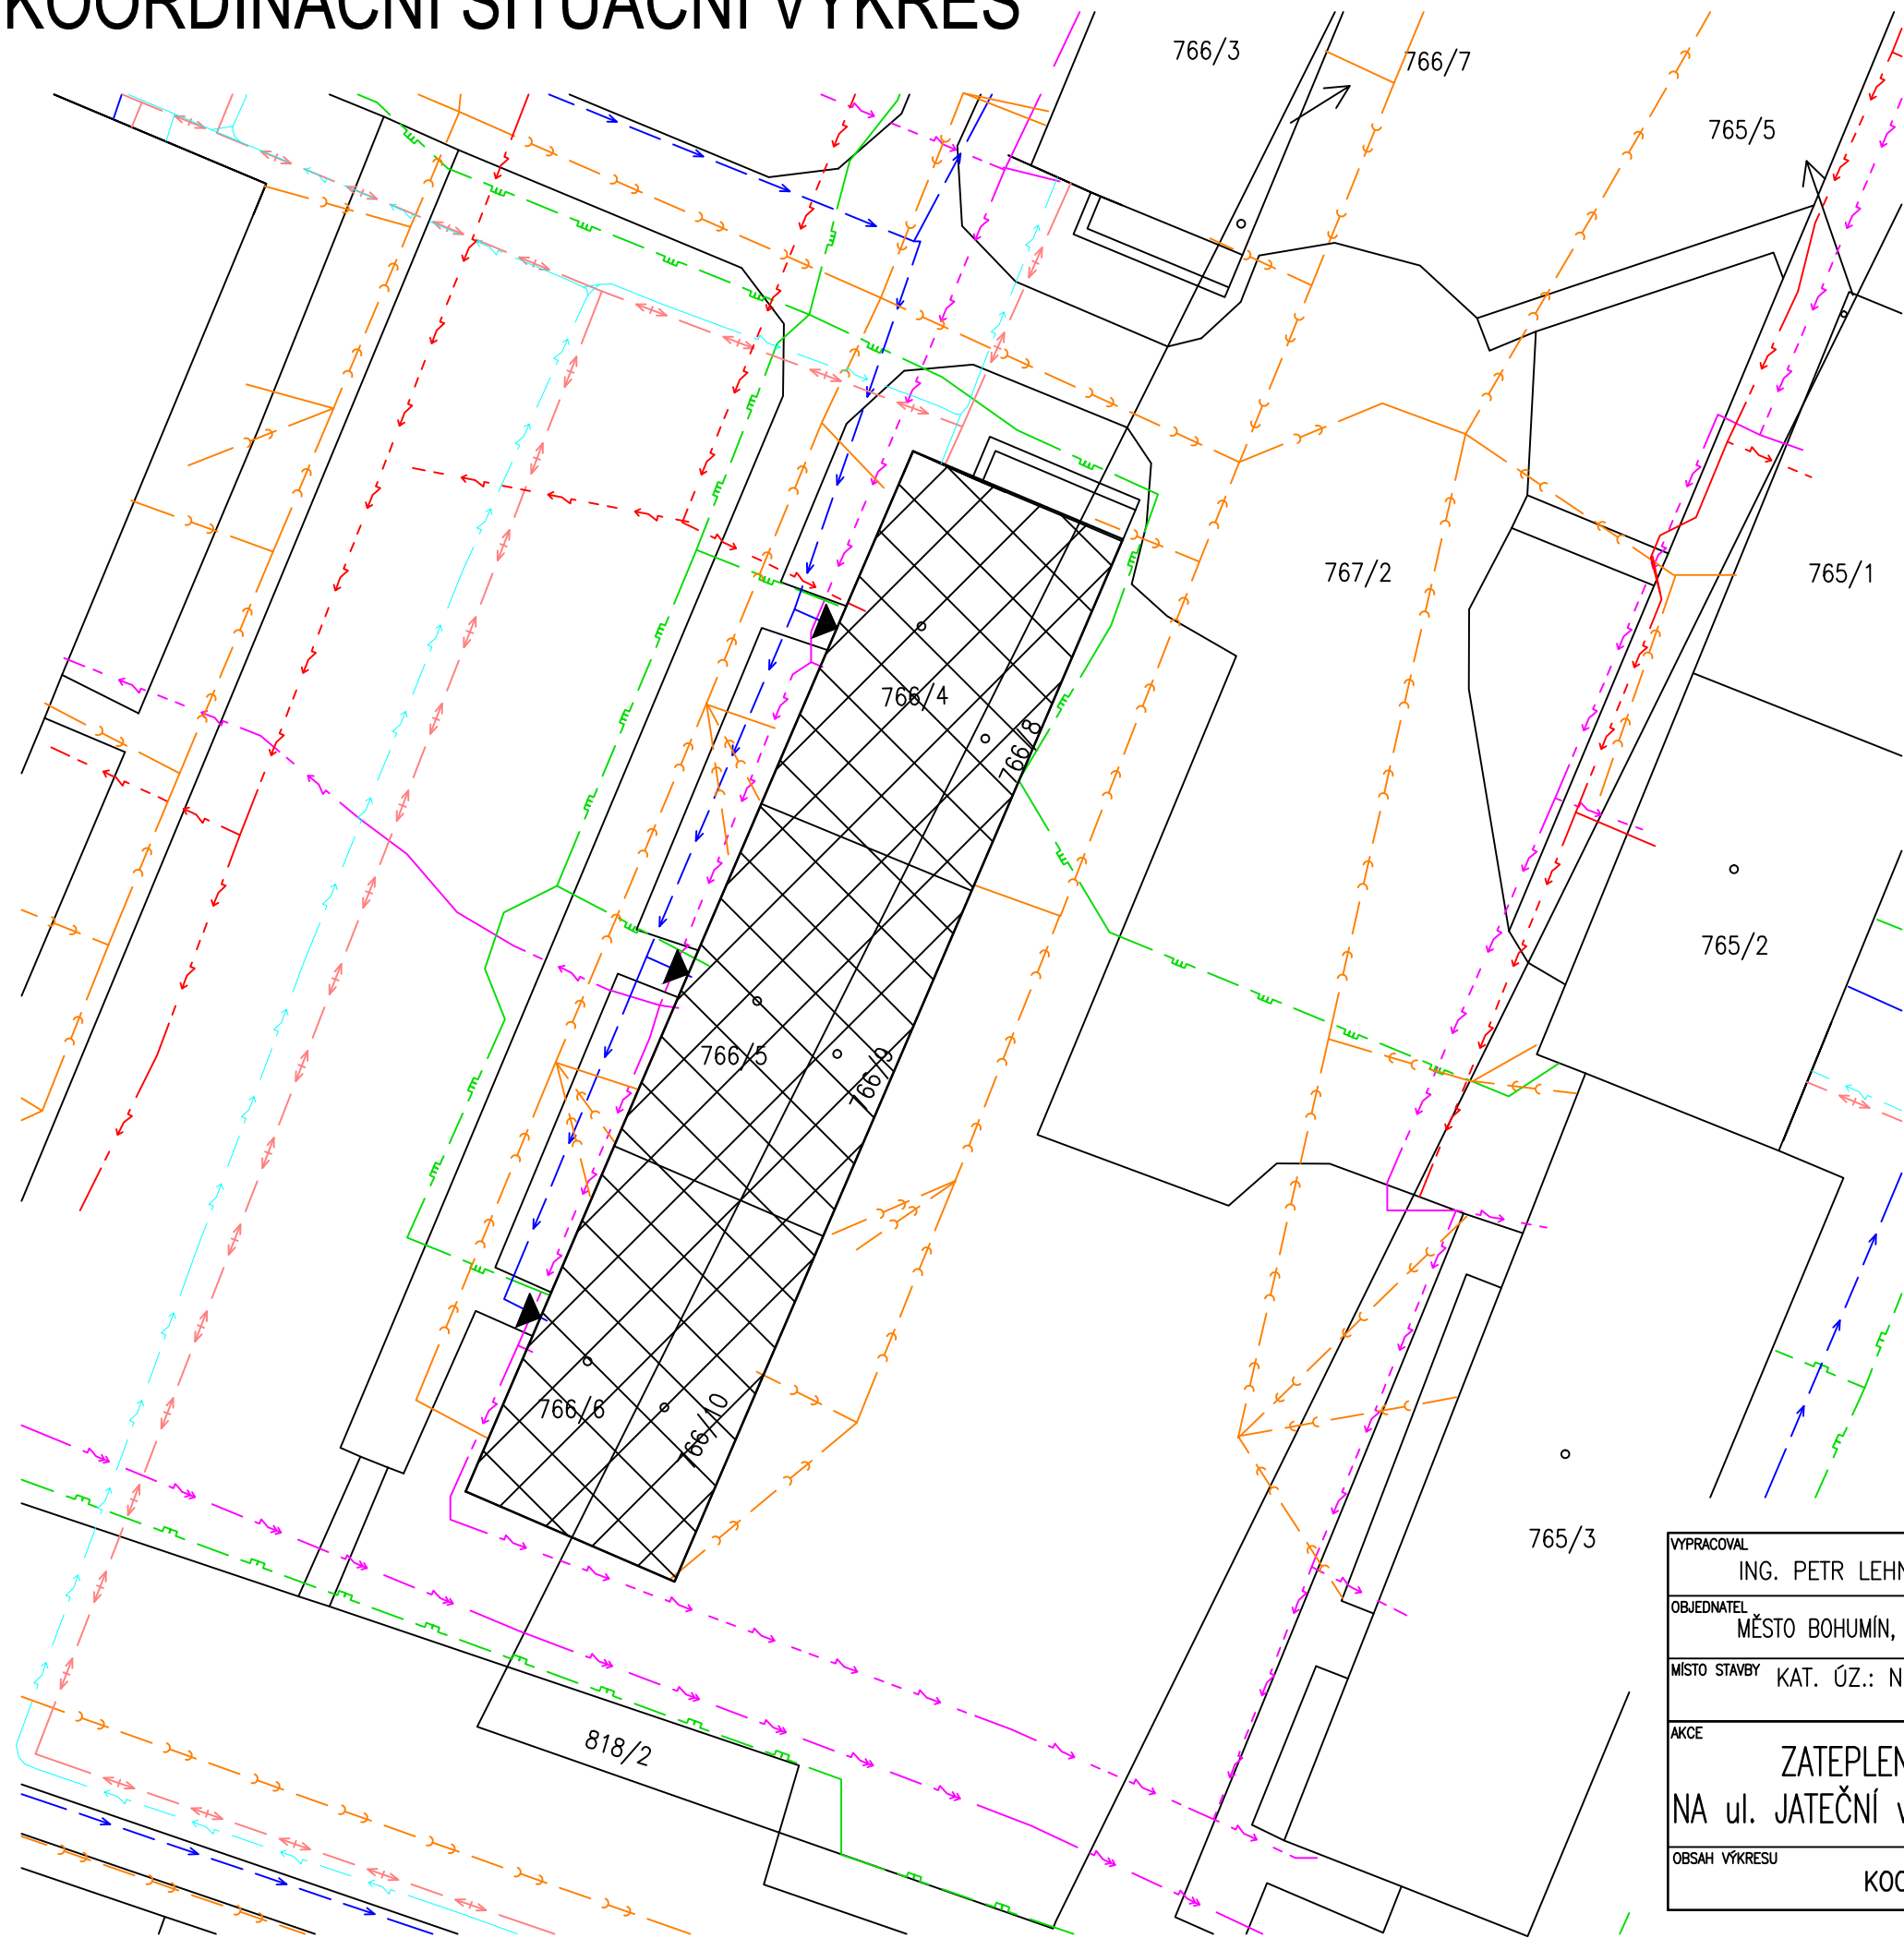


LEGENDA STÁVAJÍCÍCH SÍTÍ

- KANALIZACE SPLAŠKOVÁ – SMVAK
- VODOVODNÍ ŘAD a PŘÍPOJKY – SMVAK
- TEPLOVOD – ČEZ Teplárenská
- PODZEMNÍ VEDENÍ OPTICKÝ KABEL – CETIN
- PODZEMNÍ VEDENÍ METALICKÝ KABEL – CETIN, RIO Media-Nej.cz
- PODZEMNÍ VEDENÍ NN 10 kV – ČEZ distribuce
- PODZEMNÍ VEDENÍ VN 22 kV – ČEZ distribuce
- NÍZKOTLAKÝ PLYNOVOD – GasNet, s.r.o.
- PODZEMNÍHO TELEKOMUNIKAČNÍHO VEDENÍ PODA A.S.

LEGENDA:

- ŘEŠENÝ BYTOVÝ DŮM

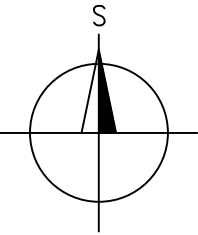

VYPRACOVAL ING. PETR LEHNER	ZODP. PROJEKTANT ING. TOMÁŠ PACOLA	
OBJEDNATEL MĚSTO BOHUMÍN, MASARYKOVA 158, NOVÝ BOHUMÍN, 73581 BOHUMÍN	MÍSTO STAVBY KAT. ÚZ.: NOVÝ BOHUMÍN, PARC.Č.: 767/1, 2 766/4, 5, 6, 8, 9, 10	
AKCE ZATEPLENÍ DOMŮ A OPRAVA STŘECH NA ul. JATEČNÍ v BOHUMÍNĚ I. č.p. 266, 271, 276		FORMÁT A3
OBSAH VÝKRESU KOORDINAČNÍ SITUAČNÍ VÝKRES		DATUM ÚČEL DSP
		MĚŘITKO 1:300
		Č. VÝKRESU C02