


# NOVÝ STAV - ŘEZ A-A - JATEČNÍ č.p. 266, 271, 276

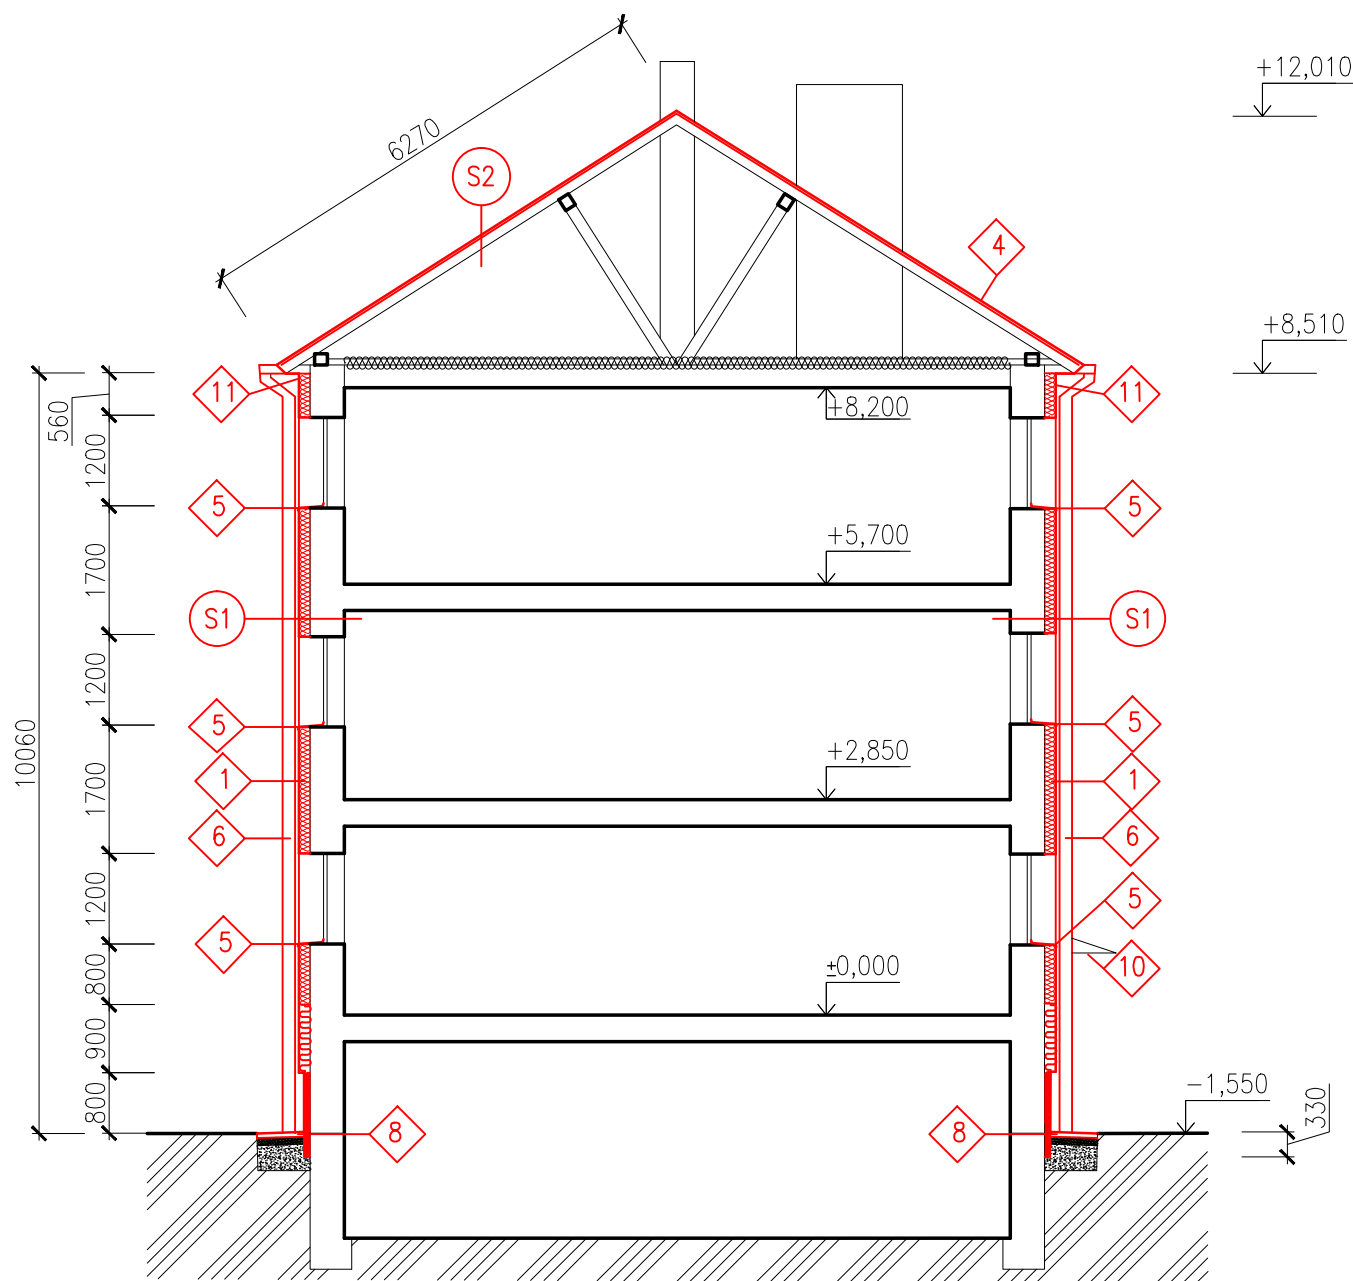

## POZNÁMKY

- VÝMĚNA STŘEŠNÍ KRYTINY (POPLASTOVANÝ PLECH): ODSTRANĚNÍ OPLECHOVÁNÍ, ODSTRANĚNÍ ŽLABŮ, ODSTRANĚNÍ STŘEŠNÍ KRYTINY, ODSTRANĚNÍ STŘEŠNÍCH OKEN, VÝMĚNA BEDNĚNÍ, OPLECHOVÁNÍ KOMÍNŮ, ŘIMS, NOVÉ ŽLABY, OKAPNICE, SVODY (SVODY 80% NOVÉ, 20% STÁVAJÍCÍ DLE STAVU), PARAPETY OKEN, LEMOVÁNÍ, SNĚHOVÉ ZÁBRANY DLE TECHNOLOGICKÝCH POSTUPŮ VÝROBCE.
- IZOLACE SOKLU BUDE DO HLOUBKY 300 mm POD TERÉN
- OKNA KUCHYNĚ KAŽDÉHO BYTU BUDOU OPATŘENA PLASTOVÝM SUŠÁKEM NA OKNA BEZ NUTNOSTI VRTÁNÍ (DLE TECHNOLOGICKÉHO POSTUPU VÝROBCE)
- STŘÍŠKY NAD VCHODY BUDOU VYBOURÁNY A NAHRAZENY ZAVĚŠENOU STŘÍŠKOU DLE VÝKRESU ZÁMEČNICKÝCH VÝROBKŮ
- ZACHOVÁNÍ BIOTOPU – 30 PÁŘŮ RORÝSA OBECNÉHO, 5 PÁŘŮ KAVKY OBECNÉ A 24 PÁŘŮ VRABCE DOMÁČÍHO (DLE ORNITOLOGICKÉHO PRŮZKUMU) – VLOŽIT ÚZKÉ POLYSTYRENOVÉ DESKY MEZI OKAPOVÉ ŽLABY A STŘEŠNÍ ŘIMSY, IDEÁLNĚ ZACHOVÁNÍ HNÍZD NA STŘEŠNÍ ŘIMSE S PRŮCHODNOSTÍ MIN. 30 OTVORŮ O ROZMĚRECH MAX 3 (VÝŠKA) X 6 (DÉLKA) CM VEDOUČÍCH NA STŘEŠNÍ ŘIMSU (KONZULTOVAT SE SPRÁVCEM OBJEKTU), 5 OTVORŮ O ROZMĚRECH 8 X 8 CM PRO KAVKU, KOMPENZACE: VÍCEKOMOROVÉ DŘEVOCEMENTOVÉ BUDKY O MIN. POČTU 30 KOMOR PRO RORÝSE A 5 KS BUDKY PRO KAVKU.

## LEGENDA HMOT

- STÁVAJÍCÍ KONSTRUKCE
- STÁVAJÍCÍ IZOLACE MINERÁLNÍ VLNA
- NOVÁ IZOLACE EPS 70F (FASÁDA)
- NOVÁ IZOLACE XPS (SOKL)
- NOVÁ IZOLACE MINERÁLNÍ VLNA – 900 mm NAD SOKLEM

## LEGENDA PRACÍ

- LEGENDA PRACÍ viz VÝKRES Č. 420

## LEGENDA SKLADEB

- S1 – VNITŘNÍ OMÍTKA TL. 15 mm  
– OBVODOVÉ ZDIVO Z CIHEL TL. 600 mm  
– VNĚJŠÍ OMÍTKA TL. 20 mm  
– NOVÁ TI FASÁDY – EPS tl. 150 mm (MINERÁLNÍ VLNA 900 mm NAD SOKLEM)  
– NOVÁ SILIKÁTOVÁ OMÍTKA tl. 1,5 mm
- S2 – NOVÁ SKLÁDANÁ PLECHOVÁ STŘEŠNÍ KRYTINA TYP DACHMAN  
– POJISTNÁ HYDROIZOLACE–ASFALT PÁS  
– DŘEVĚNÝ ZÁKLOP, 25 mm  
– STÁVAJÍCÍ NOSNÁ KONSTRUKCE

VYPRACOVAL ING. PETR LEHNER	ZODP. PROJEKTANT ING. TOMÁŠ PACOLA	
OBJEDNATEL MĚSTO BOHUMÍN, MASARYKOVA 158, NOVÝ BOHUMÍN, 73581 BOHUMÍN		
MÍSTO STAVBY KAT. ÚZ.: NOVÝ BOHUMÍN, PARC.Č.: 767/1, 2 766/4, 5, 6, 8, 9, 10		FORMÁT A3
AKCE <b>ZATEPLENÍ DOMŮ A OPRAVA STŘECH NA ul. JATEČNÍ v BOHUMÍNĚ I. č.p. 266, 271, 276</b>		DATUM
OBSAH VÝKRESU <b>NOVÝ STAV – ŘEZ A-A JATEČNÍ č.p. 266, 271, 276</b>		ÚČEL DSP
		MĚŘÍTKO 1:100
		Č. VÝKRESU D.409