
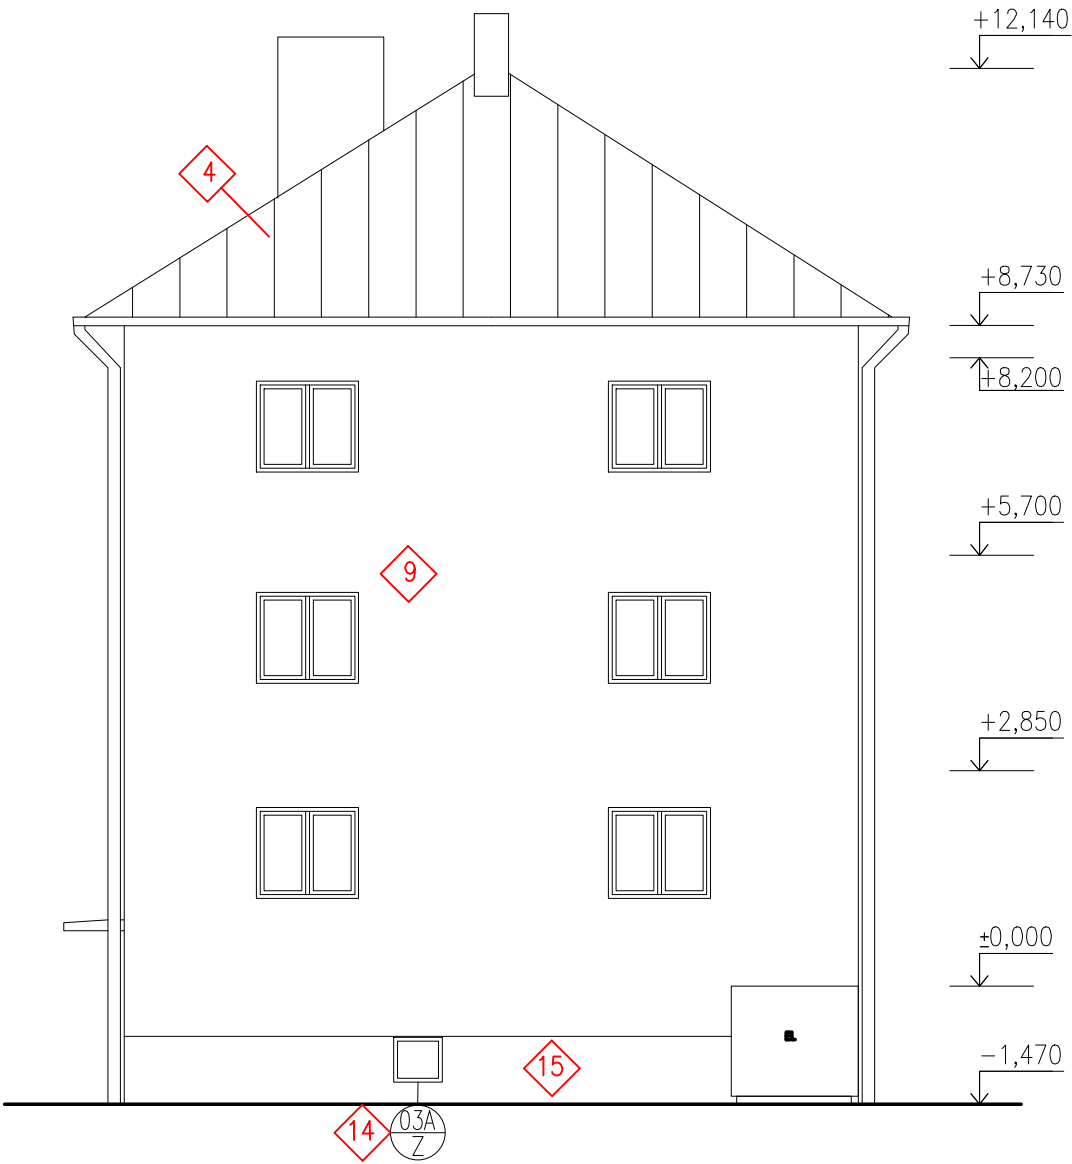


NOVÝ STAV - POHLEDY - JATEČNÍ č.p. 197, 207, 215


JIŽNÍ

SEVERNÍ

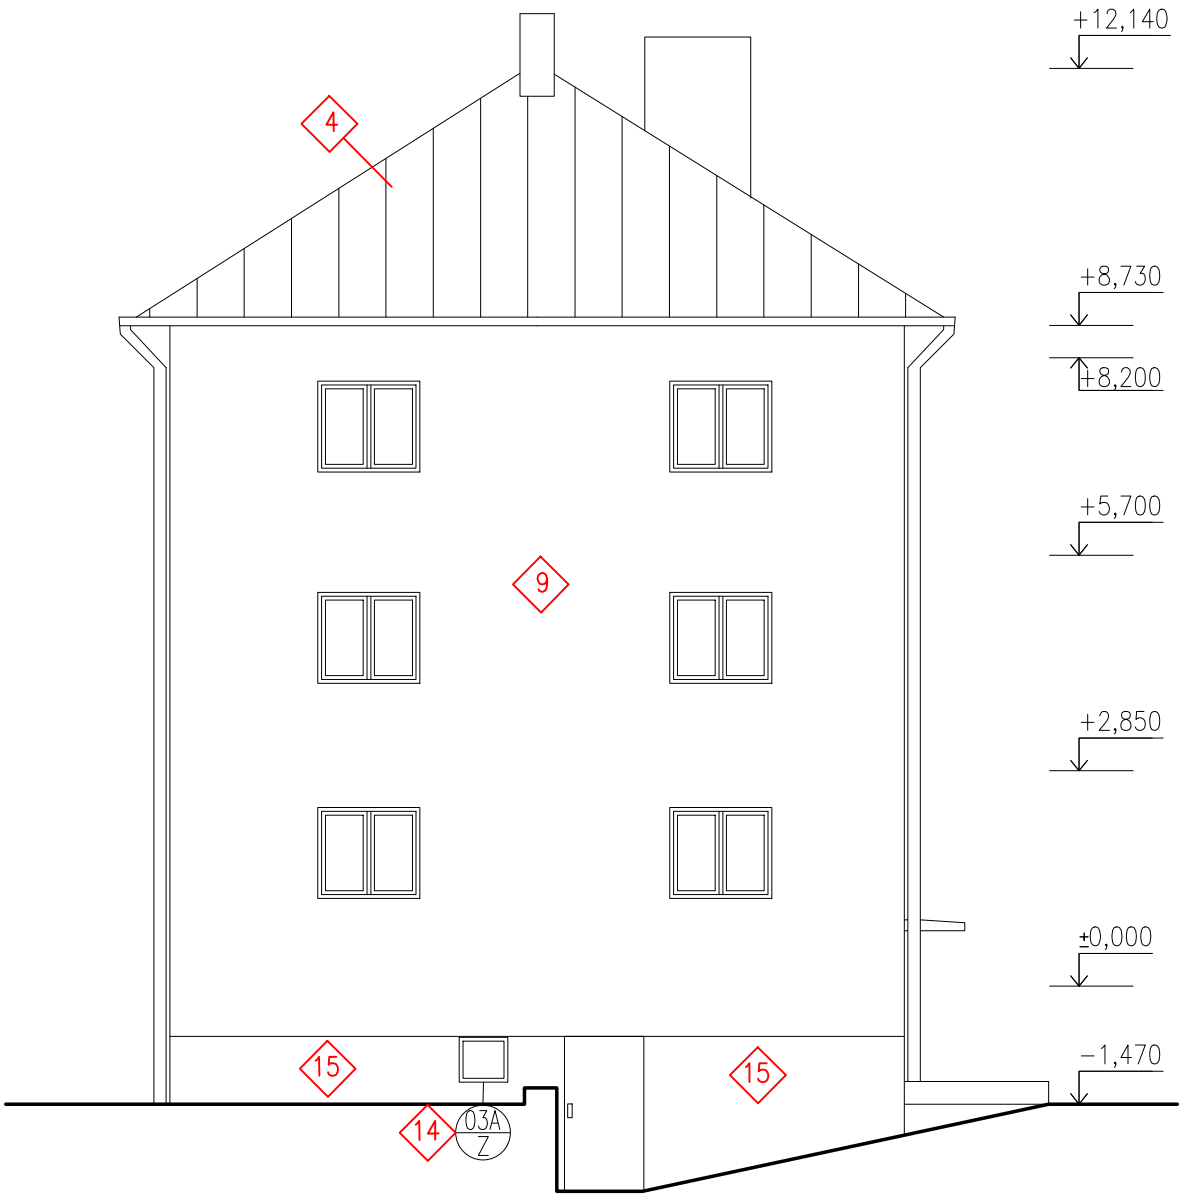

POZNÁMKY

1 LEGENDA PRACÍ viz VÝKRES Č. 220

VYPRACOVAL ING. PETR LEHNER		ZODP. PROJEKTANT ING. TOMÁŠ PACOLA		<div></div>	
OBJEDNATEL MĚSTO BOHUMÍN, MASARYKOVA 158, NOVÝ BOHUMÍN, 73581 BOHUMÍN					
MÍSTO STAVBY KAT. ÚZ.: NOVÝ BOHUMÍN, PARC.Č.: 767/1; 770/4,5,6		FORMÁT A3			
AKCE ZATEPLENÍ DOMŮ A OPRAVA STŘECH NA ul. JATEČNÍ v BOHUMÍNĚ I. č.p. 197, 207, 215		DATUM			
		ÚČEL DSP			
OBSAH VÝKRESU NOVÝ STAV – POHLEDY – JIŽNÍ, SEVERNÍ JATEČNÍ č.p. 197, 207, 215		MĚŘÍTKO 1:100		Č. VÝKRESU D.211	