
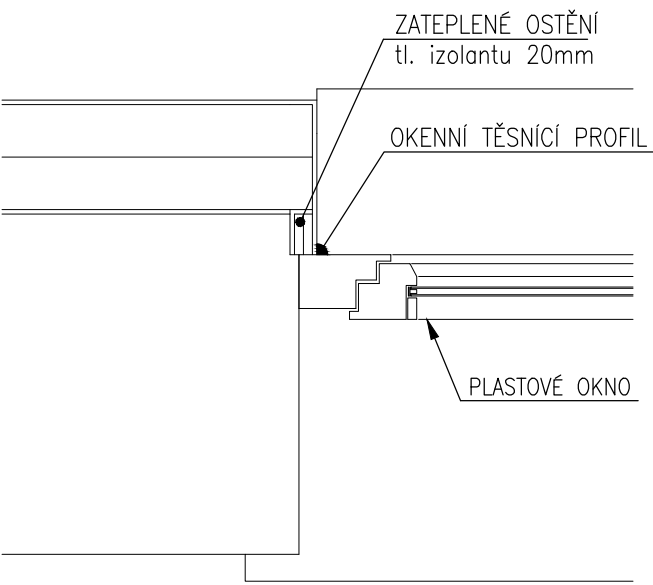



D2 DETAIL TI V MÍSTĚ OKNA A ROZMÍSTĚNÍ HMOŽDÍNEK

DETAIL NADPRAŽÍ, M 1:10


DETAIL OSTĚNÍ, M 1:10

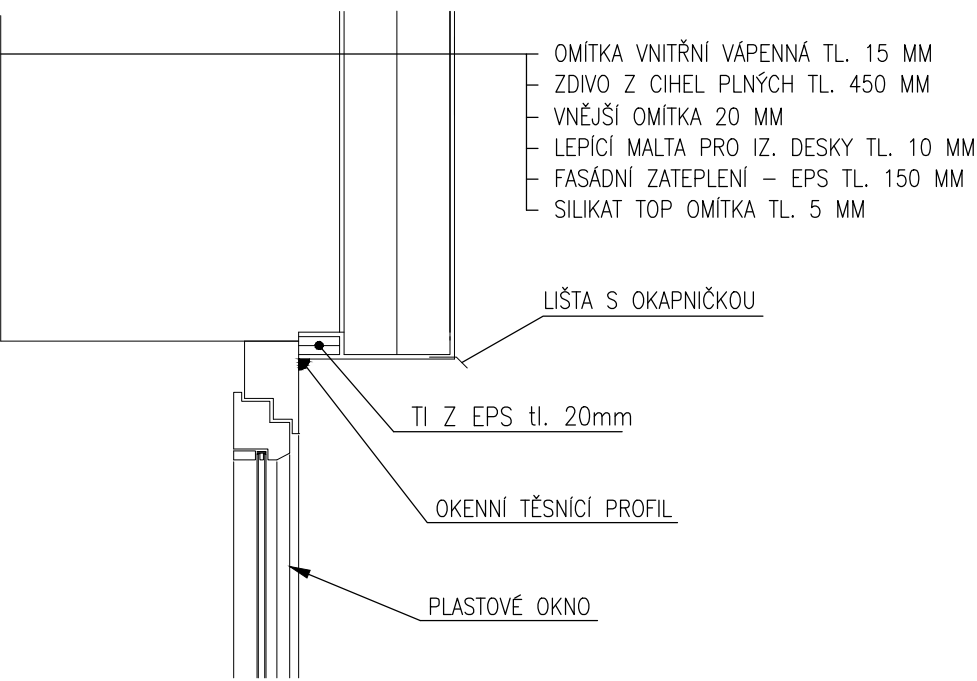


DETAIL PARAPETU, M 1:10

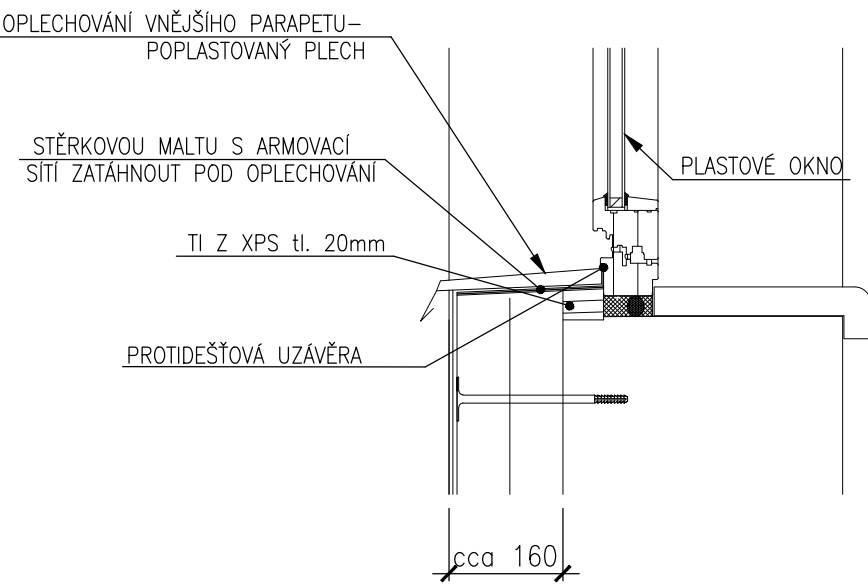

ROZMÍSTĚNÍ HMOŽDINEK, M 1:50

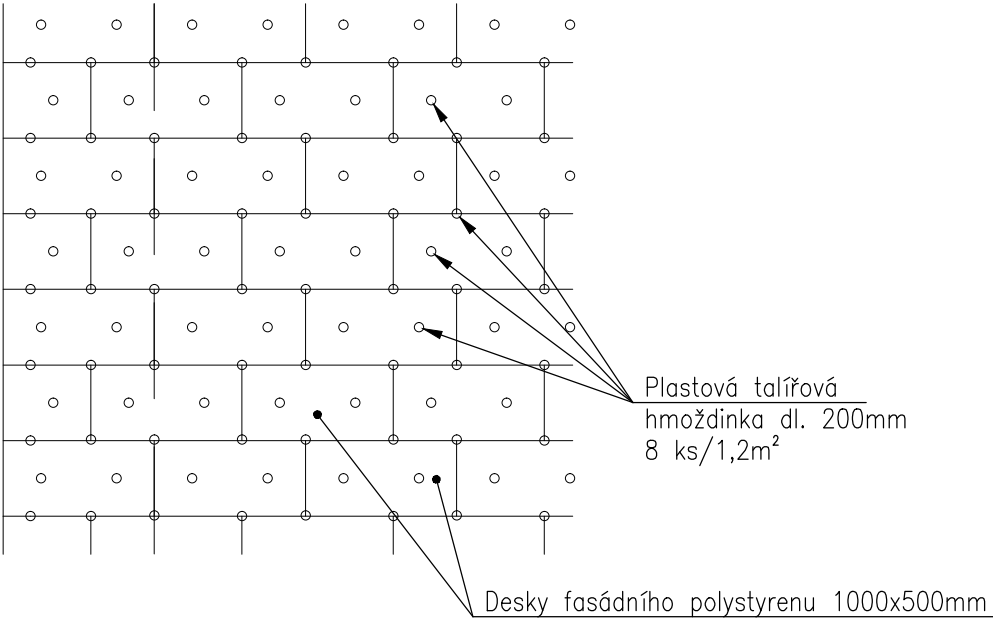

POZNÁMKA:
JE NUTNÉ VŽDY DODRŽET TECHNOLOGICKÝ POSTUP MONTÁŽE DANÉHO SYSTÉMU.

VYPRACOVAL ING. PETR LEHNER		ZODP. PROJEKTANT ING. TOMÁŠ PACOLA		 BENUTA PRO s.r.o. Okružní 988, Orlová – Lutyně IČ: 05643546	
OBJEDNATEL MĚSTO BOHUMÍN, MASARYKOVA 158, NOVÝ BOHUMÍN, 73581 BOHUMÍN					
MÍSTO STAVBY KAT. ÚZ.: NOVÝ BOHUMÍN, PARC.Č.: 767/1; 770/4,5,6				FORMÁT A3	
AKCE ZATEPLENÍ DOMŮ A OPRAVA STŘECH NA ul. JATEČNÍ v BOHUMÍNĚ I. č.p. 197, 207, 215				DATUM	
				ÚČEL DSP	
OBSAH VÝKRESU D2 DETAIL ZATEPLENÍ				MĚŘÍTKO 1:10	Č. VÝKRESU D.219