



KATASTRÁLNÍ SITUAČNÍ VÝKRES

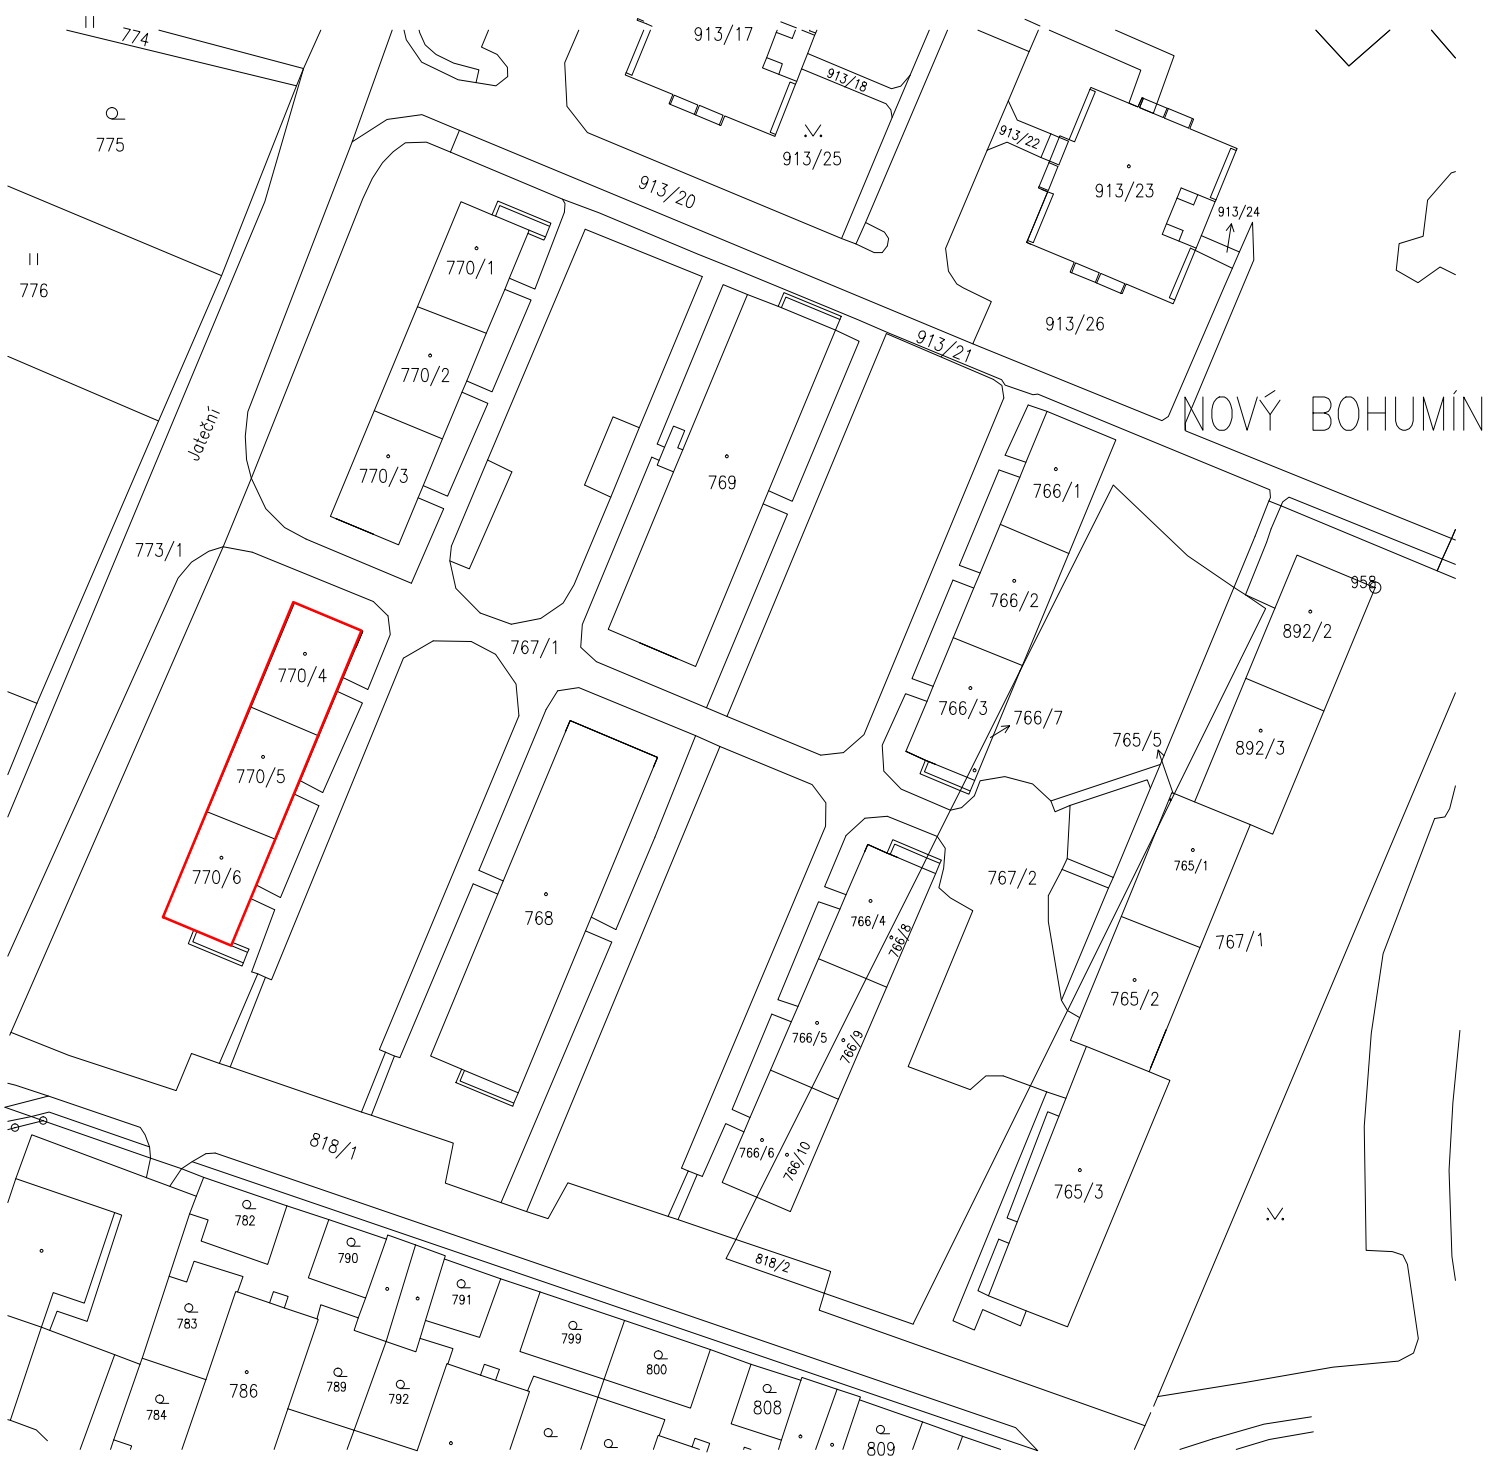

NOVÝ BOHUMÍN

ŘEŠENÝ BYTOVÝ DŮM

VYPRACOVAL ING. PETR LEHNER		ZODP. PROJEKTANT ING. TOMÁŠ PACOLA		<div></div> <div>BENUTA PRO s.r.o. Okružní 988, Orlová – Lutyň IČ: 05643546</div>	
OBJEDNATEL MĚSTO BOHUMÍN, MASARYKOVA 158, NOVÝ BOHUMÍN, 73581 BOHUMÍN					
MÍSTO STAVBY KAT. ÚZ.: NOVÝ BOHUMÍN, PARC.Č.: 767/1; 770/4,5,6					
AKCE ZATEPLENÍ DOMŮ A OPRAVA STŘECH NA ul. JATEČNÍ v BOHUMÍNĚ I. č.p. 197, 207, 215				FORMÁT A4	
				DATUM	
				ÚČEL DSP	
OBSAH VÝKRESU KATASTRÁLNÍ SITUAČNÍ VÝKRES				MĚŘÍTKO 1:1000	Č. VÝKRESU C01