



# NOVÝ STAV - POHLEDY - JATEČNÍ č.p. 266, 271, 276

VÝCHODNÍ

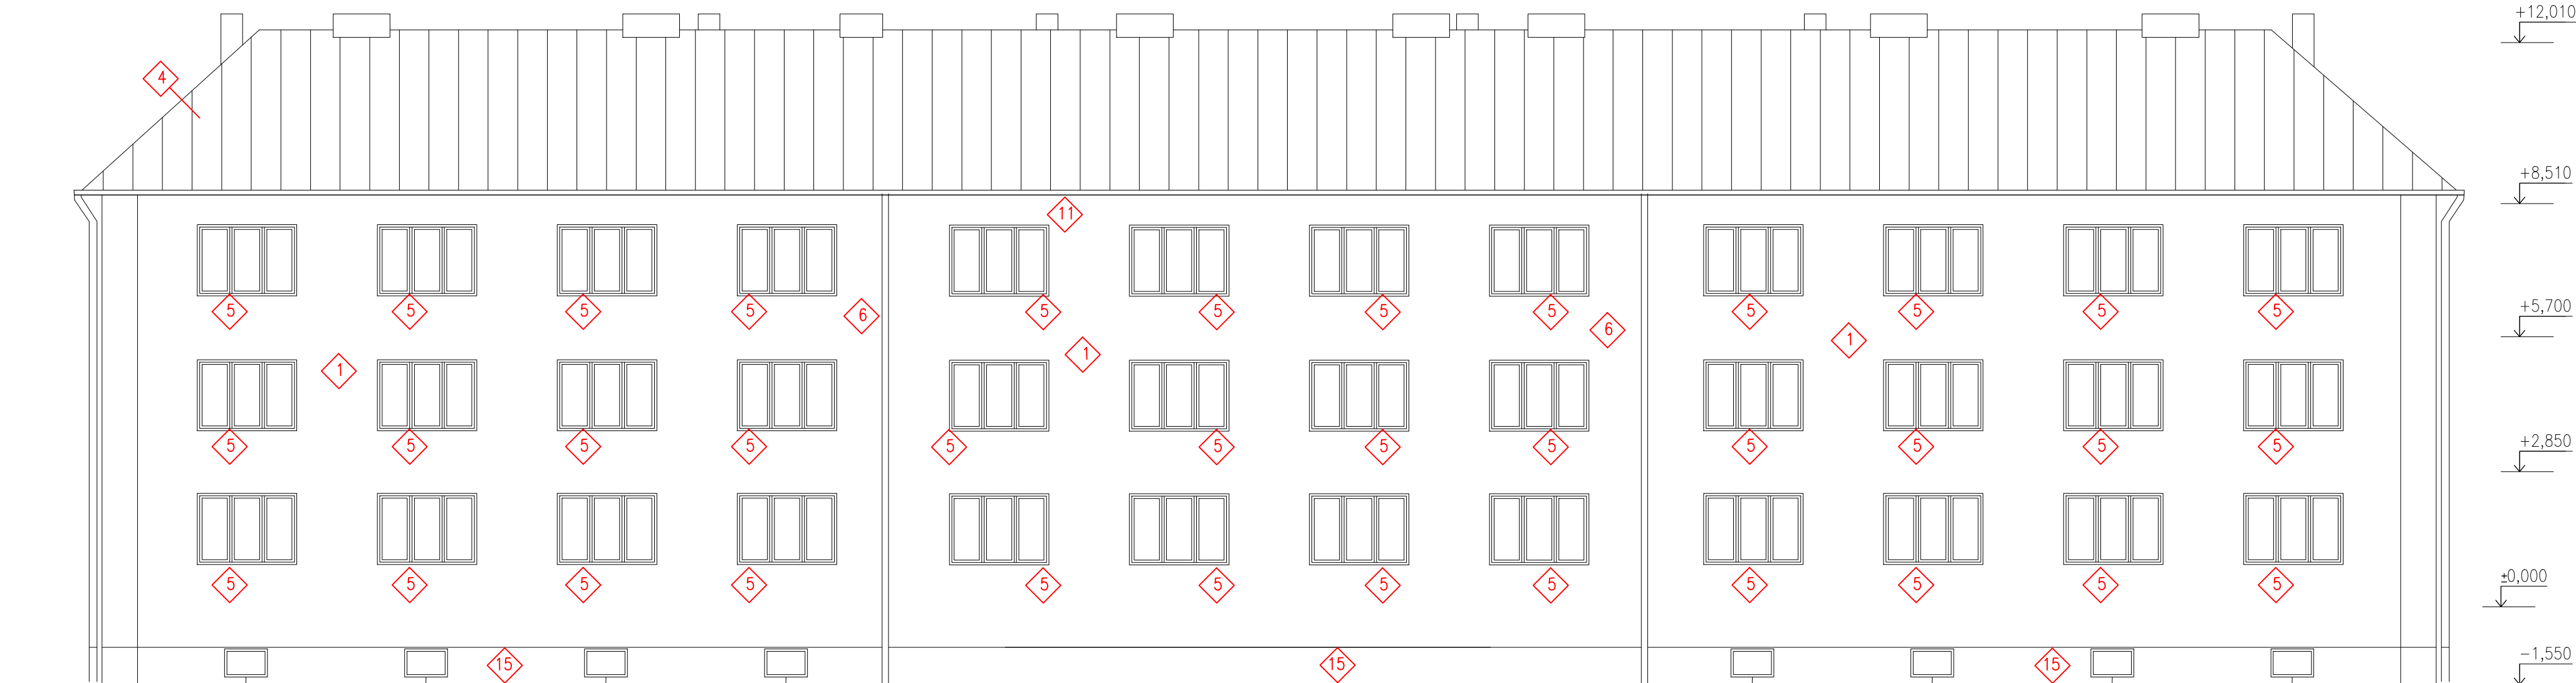


ZÁPADNÍ

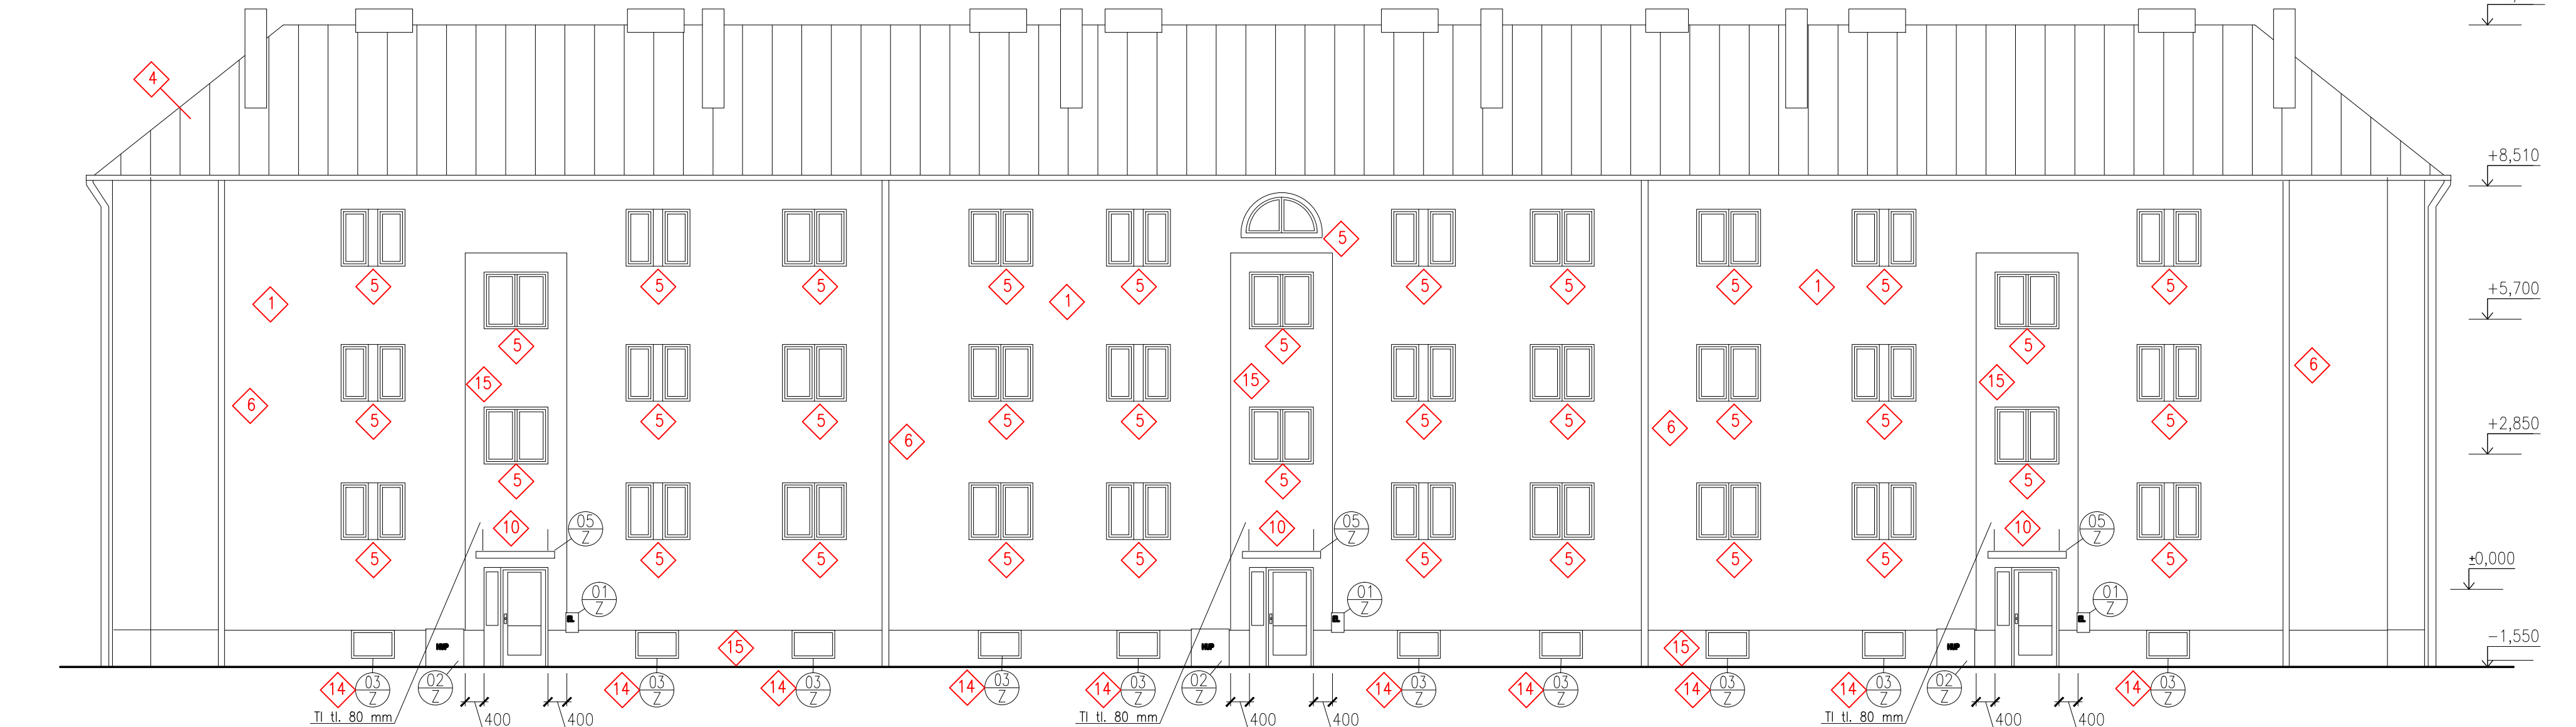

## POZNÁMKY

1 LEGENDA PRACÍ viz VÝKRES Č. 420

VYPRACOVAL		ZODP. PROJEKTANT			
ING. PETR LEHNER		ING. TOMÁŠ PACOLA			
OBJEDNATEL		MĚSTO BOHUMÍN, MASARYKOVA 158, NOVÝ BOHUMÍN, 73581 BOHUMÍN			
MÍSTO STAVBY		KAT. ÚZ.: NOVÝ BOHUMÍN, PARC.Č.: 767/1, 2 766/4, 5, 6, 8, 9, 10		FORMAT  A2	
AKCE		<b>ZATEPLENÍ DOMŮ A OPRAVA STŘECH</b> <b>NA ul. JATEČNÍ v BOHUMÍNĚ I. č.p. 266, 271, 276</b>			
OBSAH VÝKRESU		<b>NOVÝ STAV – POHLEDY – ZÁPADNÍ, VÝCHODNÍ</b> <b>JATEČNÍ č.p. 266, 271, 276</b>		DATUM	
				ÚČEL  DSP	
				MĚŘÍTKO	Č. VÝKRESU
				1:100	D.410