


D1 DETAIL ŘEŠENÍ ETICS U SOKLU

SOKL – TI Z XPS TL. 40MM

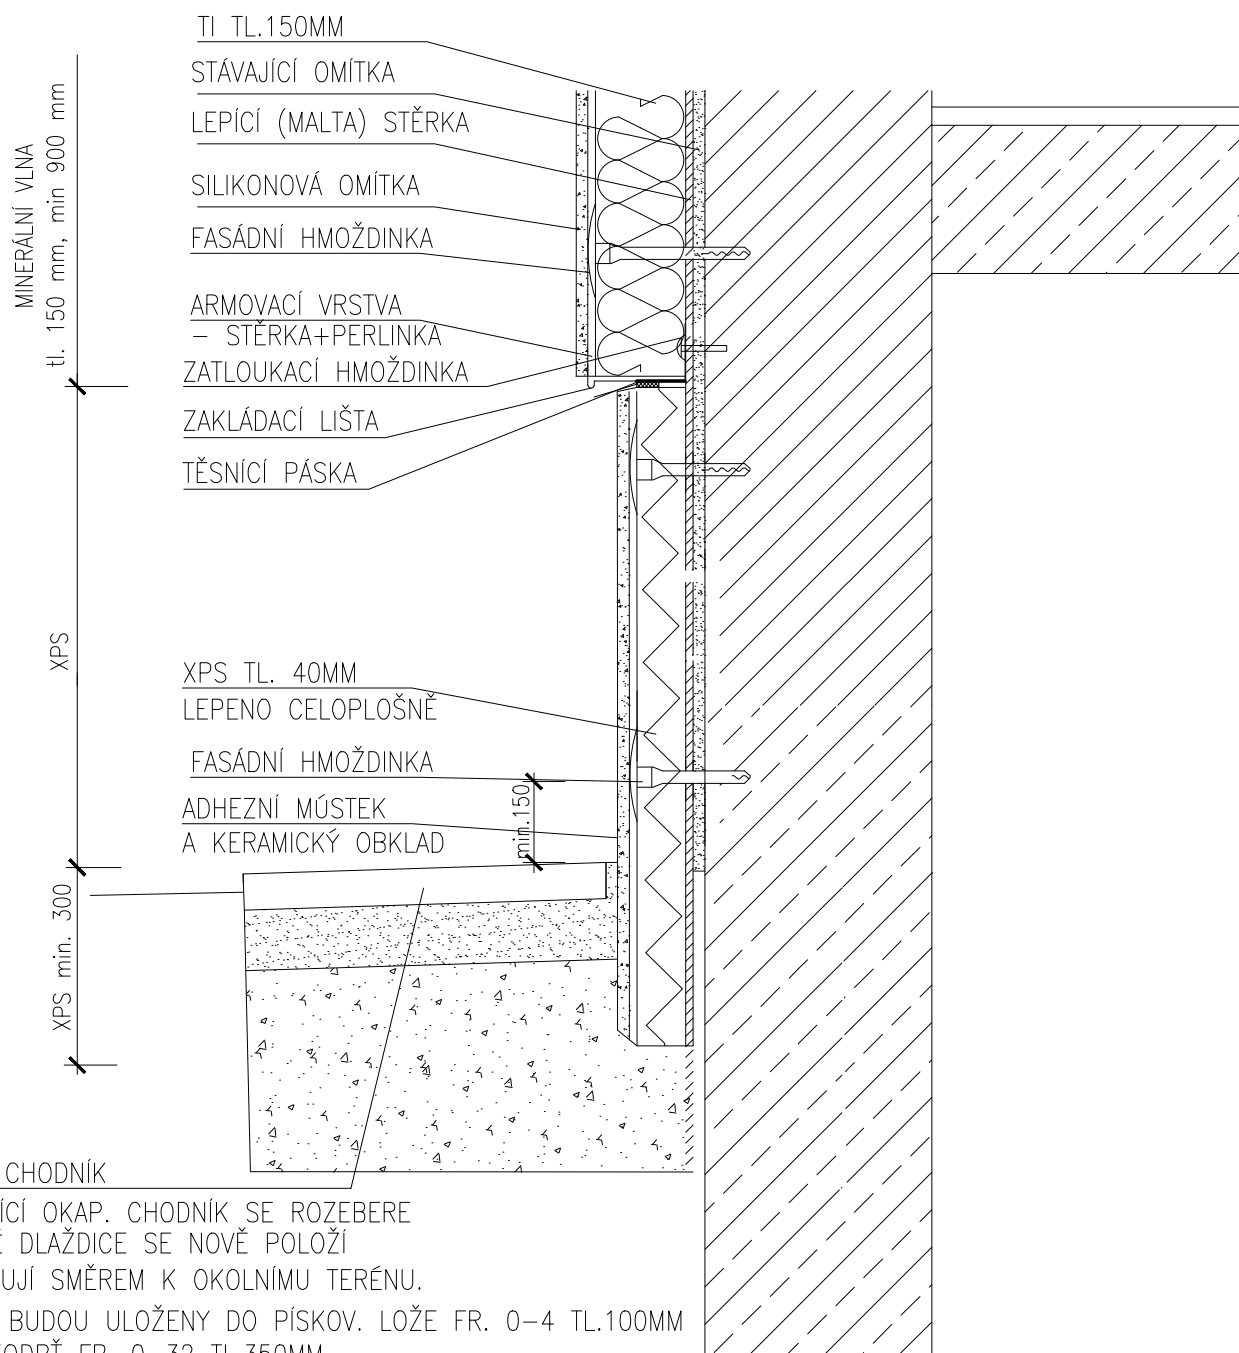

POZNÁMKA:

JE NUTNÉ VŽDY DODRŽET TECHNOLOGICKÝ POSTUP MONTÁŽE DANÉHO SYSTÉMU.

VYPRACOVAL ING. PETR LEHNER		ZODP. PROJEKTANT ING. TOMÁŠ PACOLA		<div><div>BENUTA PRO s.r.o. Okružní 988, Otlová – Lutyně IČ: 05643546</div></div>	
OBJEDNATEL MĚSTO BOHUMÍN, MASARYKOVA 158, NOVÝ BOHUMÍN, 73581 BOHUMÍN					
MÍSTO STAVBY KAT. ÚZ.: NOVÝ BOHUMÍN, PARC.Č.: 767/1; 770/4,5,6				FORMÁT A3	
AKCE ZATEPLENÍ DOMŮ A OPRAVA STŘECH NA ul. JATEČNÍ v BOHUMÍNĚ I. č.p. 197, 207, 215				DATUM	
				ÚČEL DSP	
OBSAH VÝKRESU D1 DETAIL ŘEŠENÍ V MÍSTĚ SOKLU				MĚŘÍTKO 1:12,5	Č. VÝKRESU D.218