
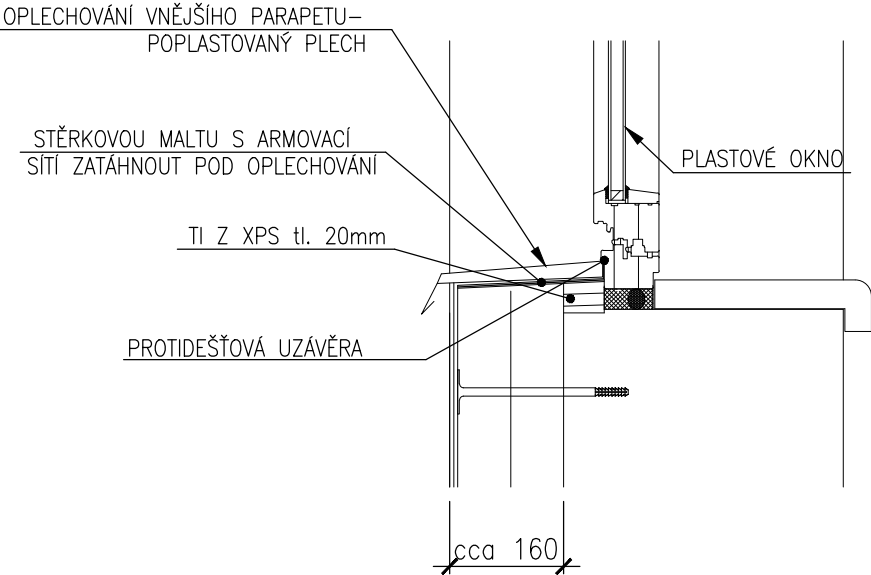
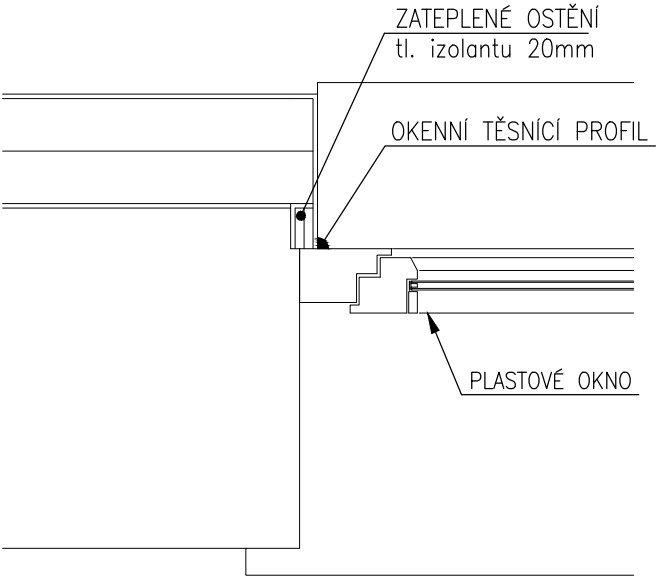


# D2 DETAIL TI V MÍSTĚ OKNA A ROZMÍSTĚNÍ HMOŽDÍNEK


## DETAIL NADPRAŽÍ, M 1:10

## DETAIL OSTĚNÍ, M 1:10


## DETAIL PARAPETU, M 1:10

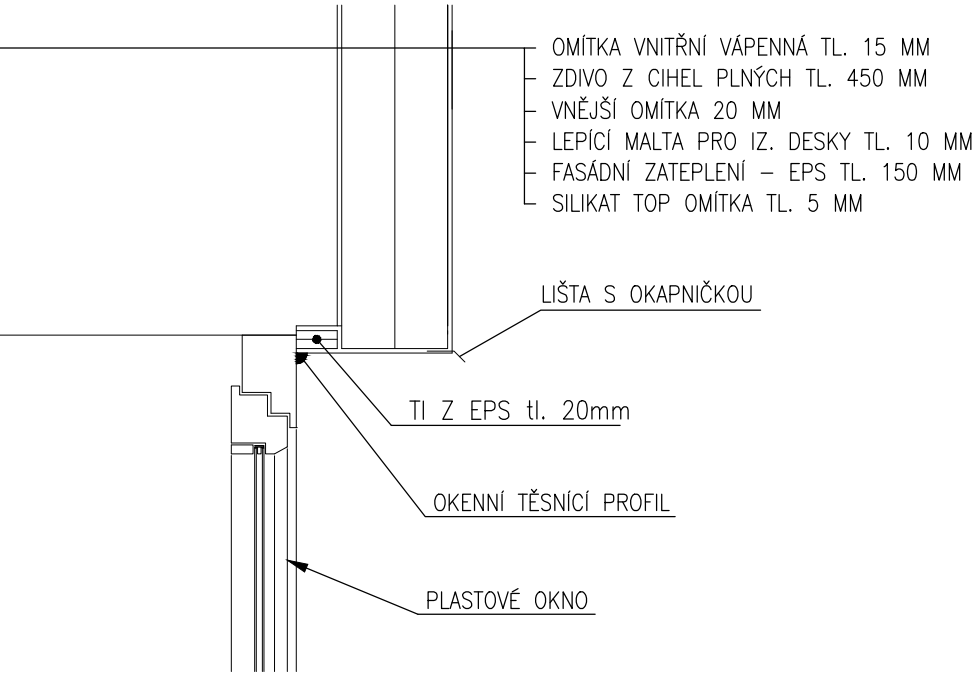

## ROZMÍSTĚNÍ HMOŽDINEK, M 1:50

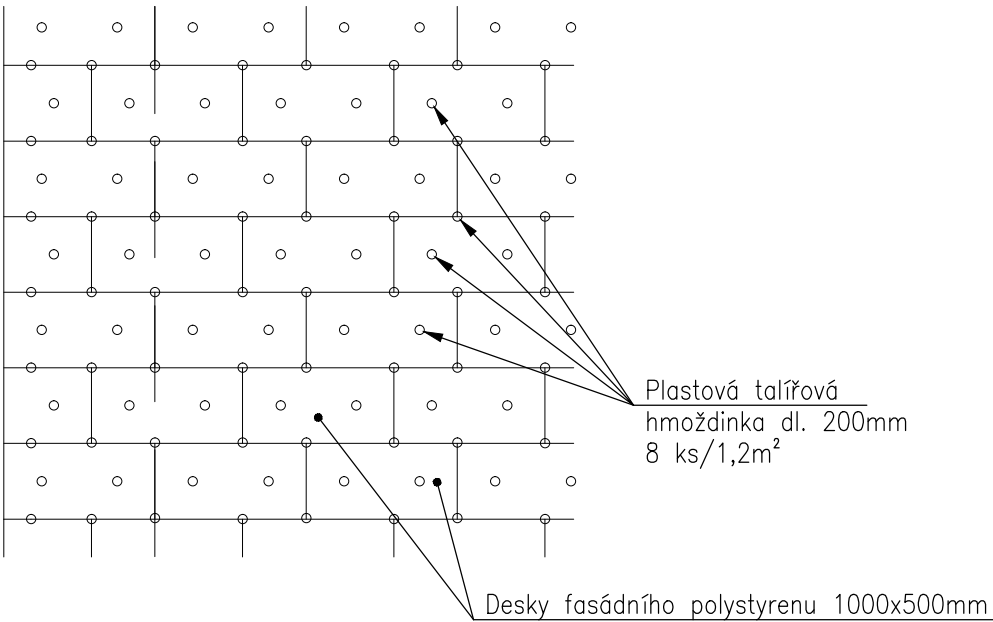

POZNÁMKA:  
JE NUTNÉ VŽDY DODRŽET TECHNOLOGICKÝ POSTUP MONTÁŽE DANÉHO SYSTÉMU.

VYPRACOVAL ING. PETR LEHNER		ZODP. PROJEKTANT ING. TOMÁŠ PACOLA		<div> BENUTA PRO s.r.o. Okružní 988, Orlová – Lutyně IČ: 05643546</div>	
OBJEDNATEL MĚSTO BOHUMÍN, MASARYKOVA 158, NOVÝ BOHUMÍN, 73581 BOHUMÍN					
MÍSTO STAVBY		KAT. ÚZ.: NOVÝ BOHUMÍN, PARC.Č.: 767/1, 2 766/4, 5, 6, 8, 9, 10		FORMÁT A3	
AKCE ZATEPLENÍ DOMŮ A OPRAVA STŘECH NA ul. JATEČNÍ v BOHUMÍNĚ I. č.p. 266, 271, 276				DATUM	
				ÚČEL DSP	
OBSAH VÝKRESU D2 DETAIL ZATEPLENÍ				MĚŘÍTKO 1:10	Č. VÝKRESU D.419