
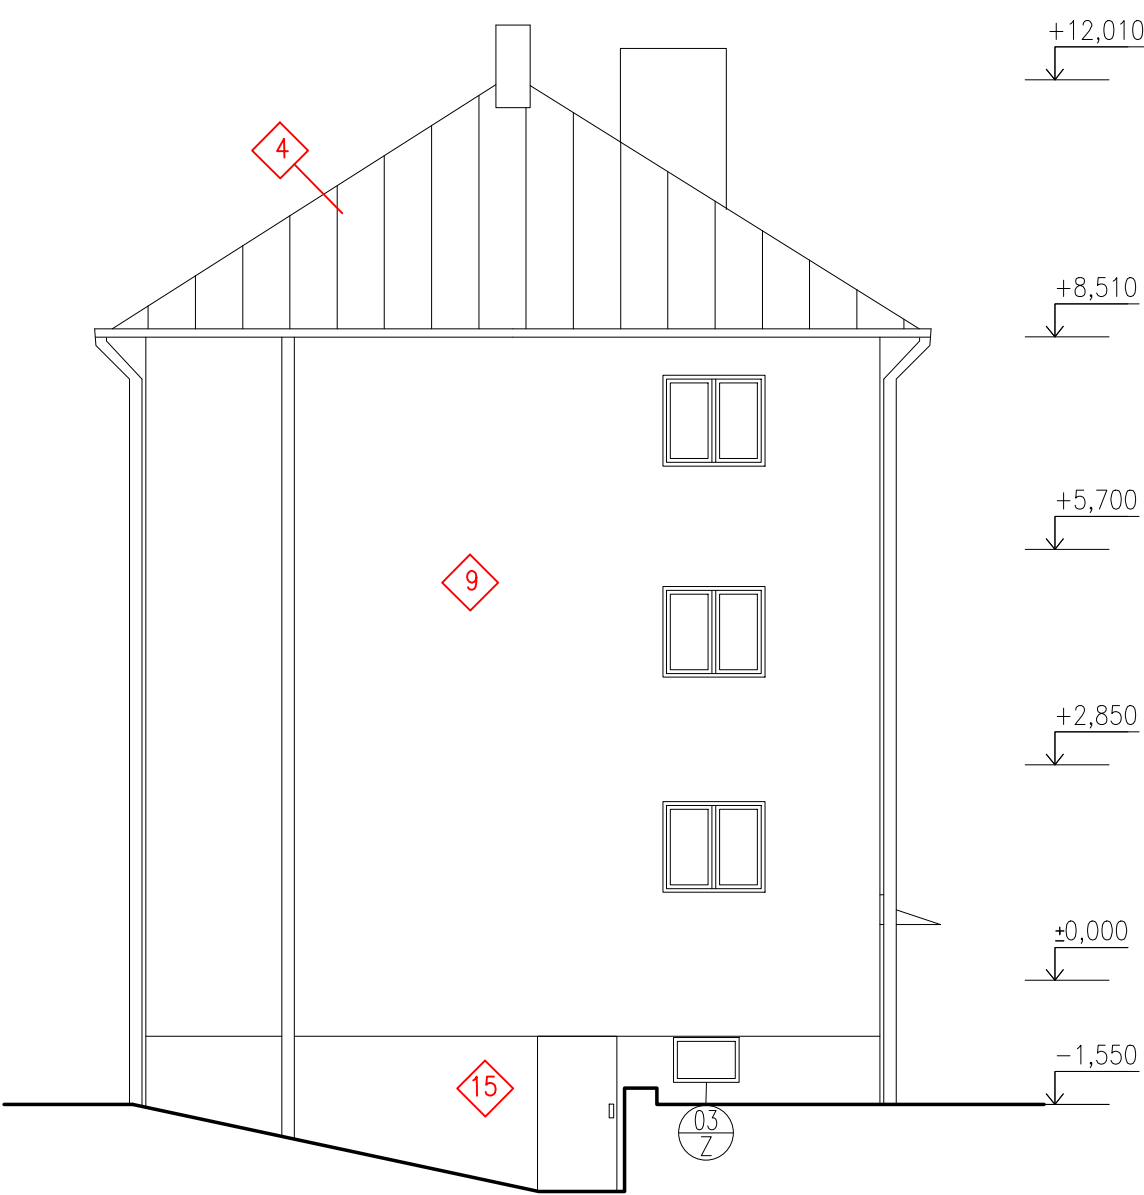


NOVÝ STAV - POHLEDY - JATEČNÍ č.p. 266, 271, 276


JIŽNÍ

SEVERNÍ

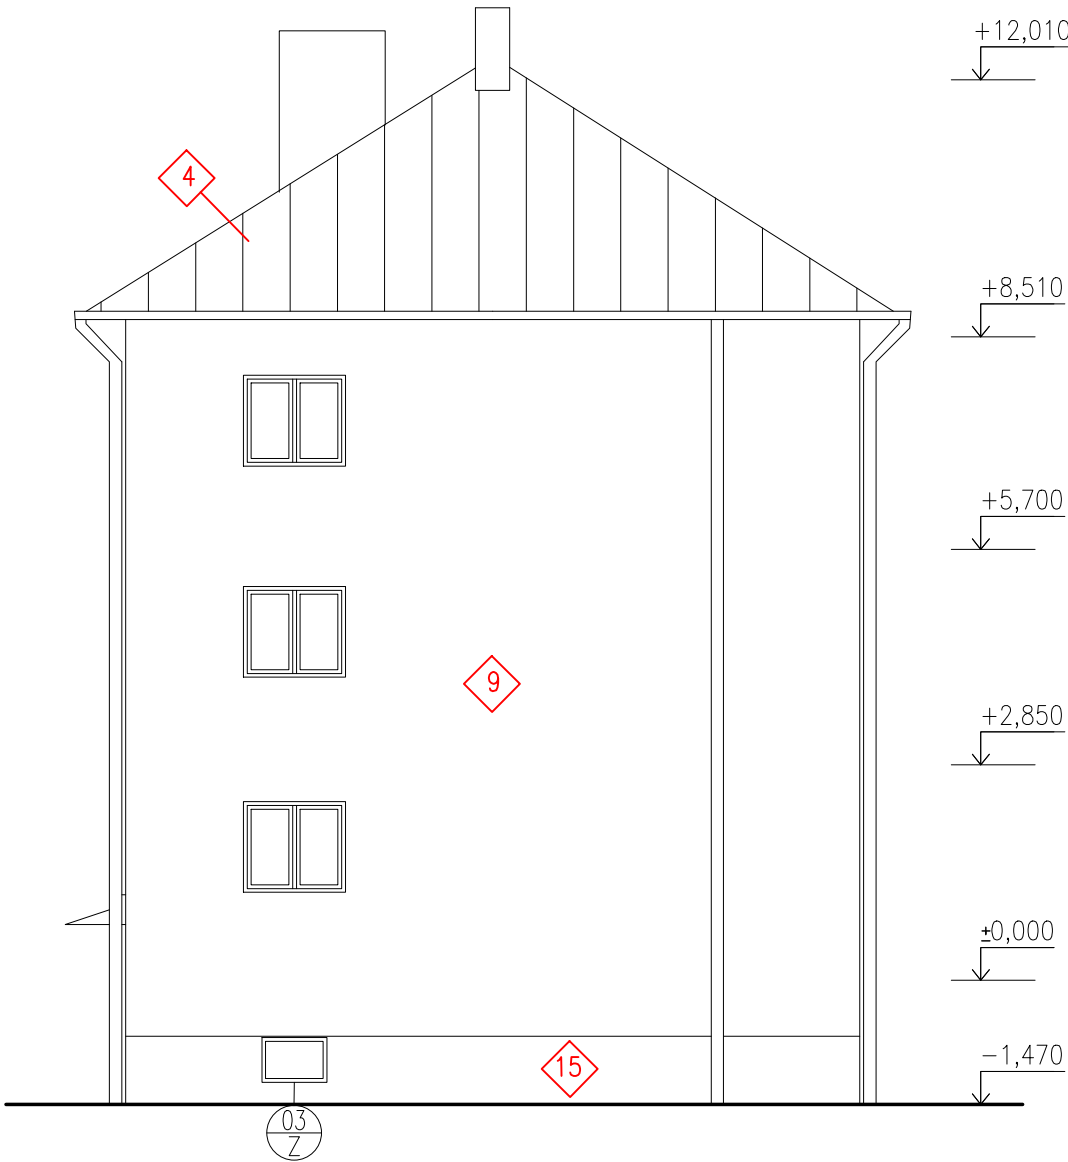

POZNÁMKY

1 LEGENDA PRACÍ viz VÝKRES Č. 420

VYPRACOVAL ING. PETR LEHNER		ZODP. PROJEKTANT ING. TOMÁŠ PACOLA		
OBJEDNATEL MĚSTO BOHUMÍN, MASARYKOVA 158, NOVÝ BOHUMÍN, 73581 BOHUMÍN				
MÍSTO STAVBY KAT. ÚZ.: NOVÝ BOHUMÍN, PARC.Č.: 767/1, 2 766/4, 5, 6, 8, 9, 10		FORMÁT A3		
AKCE ZATEPLENÍ DOMŮ A OPRAVA STŘECH NA ul. JATEČNÍ v BOHUMÍNĚ I. č.p. 266, 271, 276				DATUM
				ÚČEL DSP
OBSAH VÝKRESU NOVÝ STAV – POHLEDY – JIŽNÍ, SEVERNÍ JATEČNÍ č.p. 266, 271, 276		MĚŘÍTKO 1:100	Č. VÝKRESU D.411	