


# NOVÝ STAV - PŮDORYS 1.PP

## JATEČNÍ č.p. 266, 271, 276

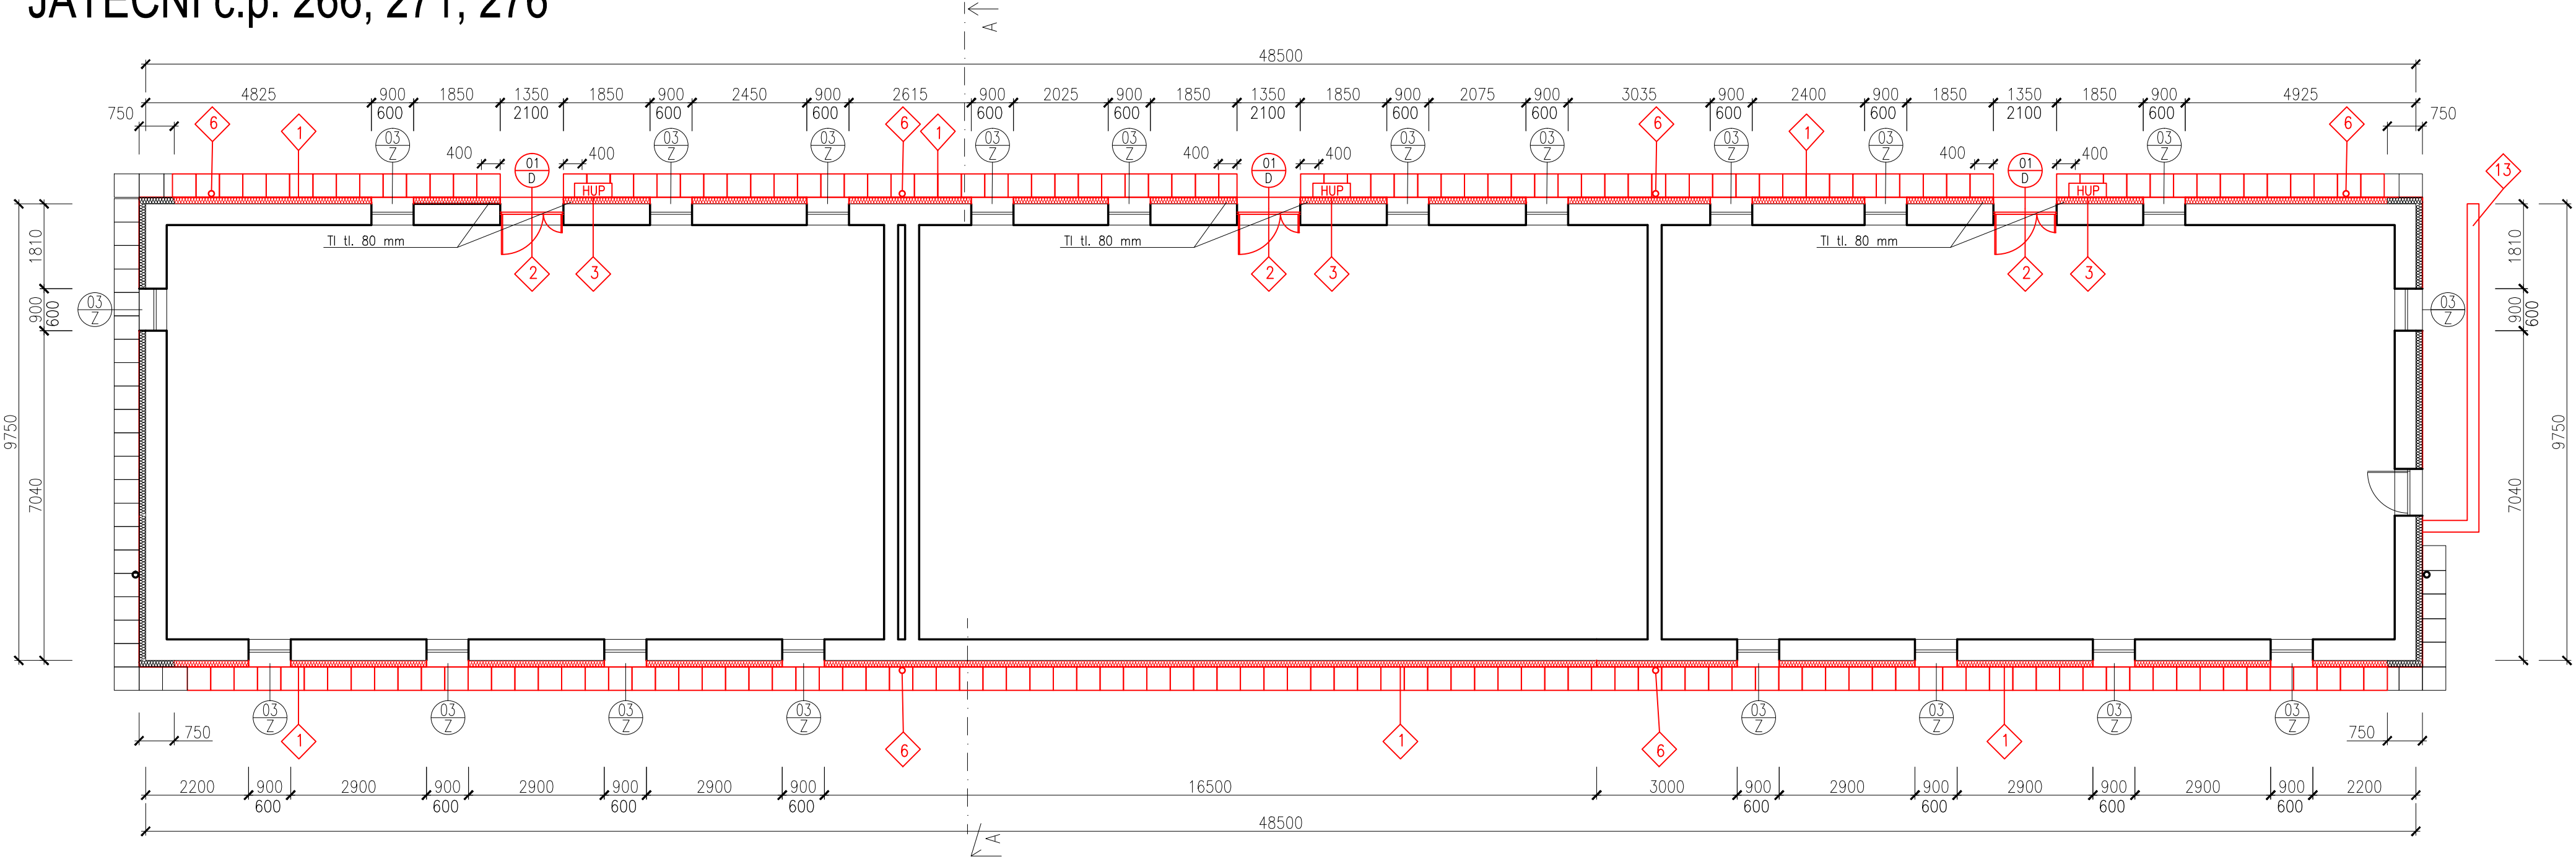


### LEGENDA PRACÍ

1 LEGENDA PRACÍ viz VÝKRES Č. 420

### LEGENDA HMOT

- STÁVAJÍCÍ KONSTRUKCE
- STÁVAJÍCÍ IZOLACE XPS TL 40 mm
- NOVÁ IZOLACE XPS TL 40 mm
- STÁVAJÍCÍ OKAPOVÝ CHODNÍK
- NOVÝ OKAPOVÝ CHODNÍK 500x500x50mm

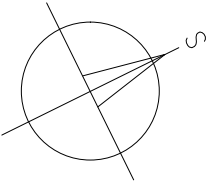

VYPRACOVAL ING. PETR LEHNER	ZODP. PROJEKTANT ING. TOMAŠ PACOLA	
OBJEDNATEL MĚSTO BOHUMÍN, MASARYKOVA 158, NOVÝ BOHUMÍN, 73581 BOHUMÍN	MÍSTO STAVBY KAT. ÚZ.: NOVÝ BOHUMÍN, PARC.Č.: 767/1, 2 766/4, 5, 6, 8, 9, 10	
AKCE <b>ZATEPLENÍ DOMŮ A OPRAVA STŘECH NA ul. JATEČNÍ v BOHUMÍNĚ I. č.p. 266, 271, 276</b>		FORMÁT 3xA4
OBSAH VÝKRESU <b>NOVÝ STAV – PŮDORYS 1.PP JATEČNÍ č.p. 266, 271, 276</b>		DATUM
		ÚČEL DSP
		MĚŘITKO 1:100
		Č. VÝKRESU D.413