
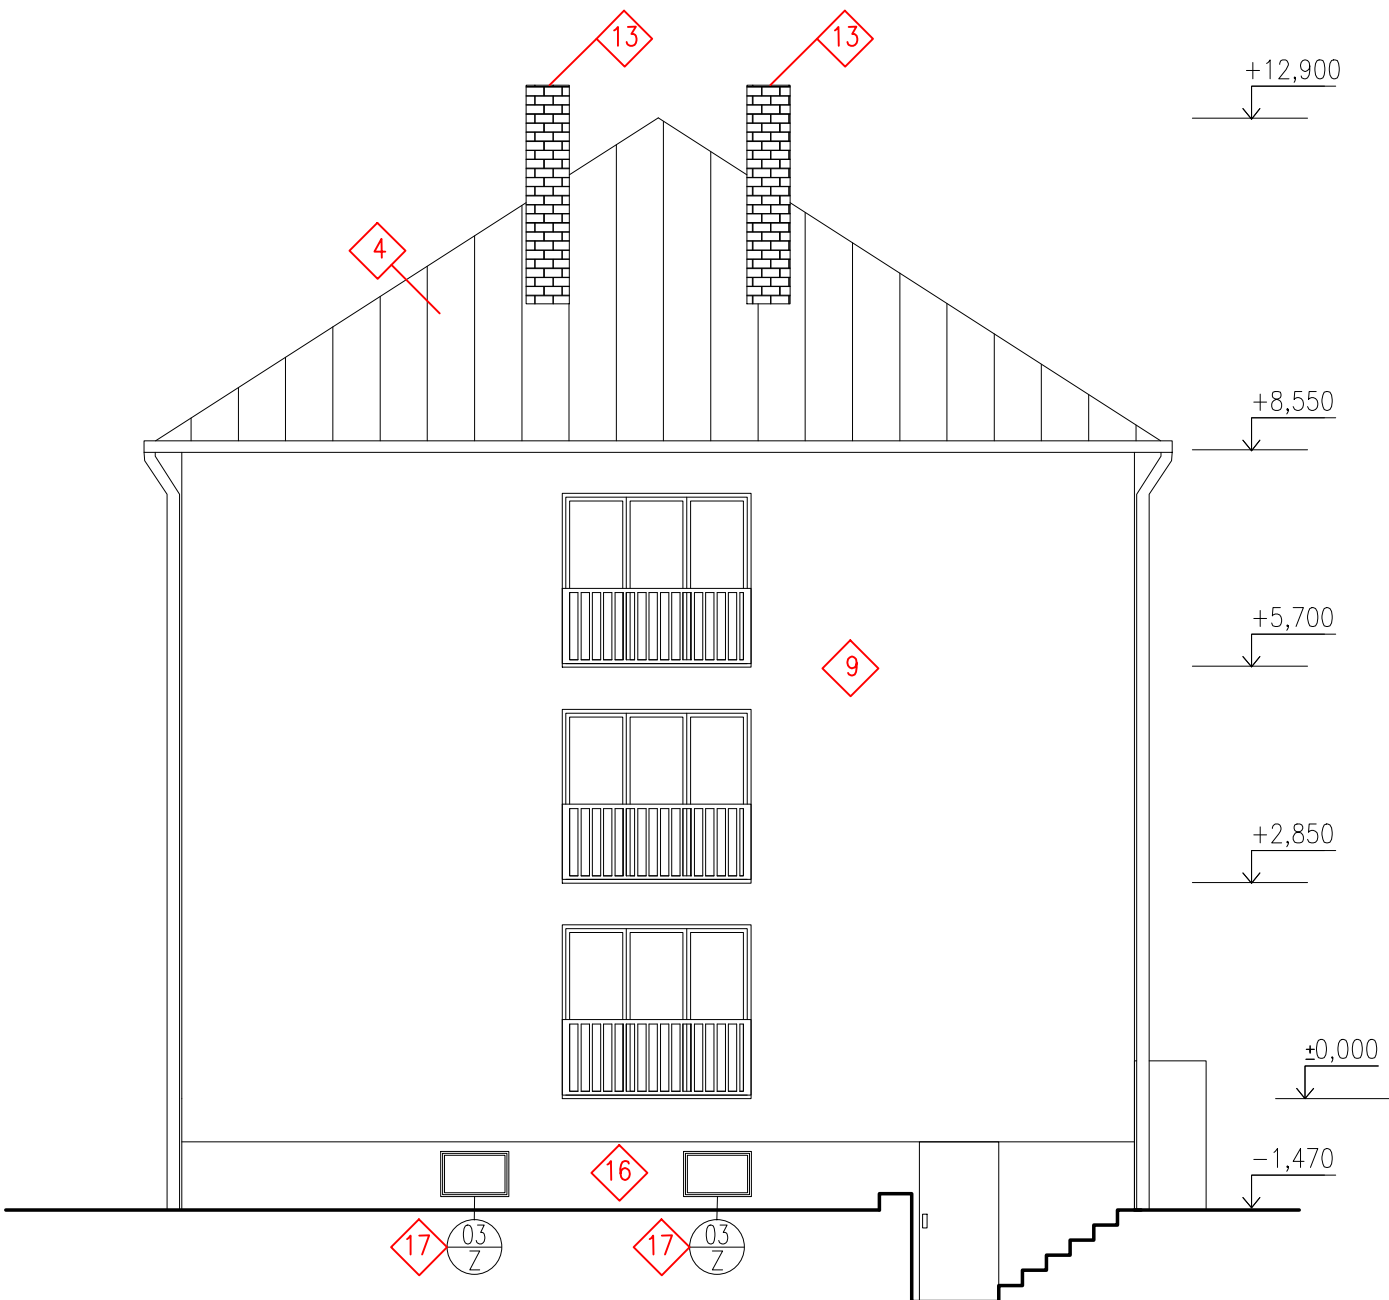


# NOVÝ STAV - POHLEDY - JATEČNÍ č.p. 152

JIŽNÍ

SEVERNÍ

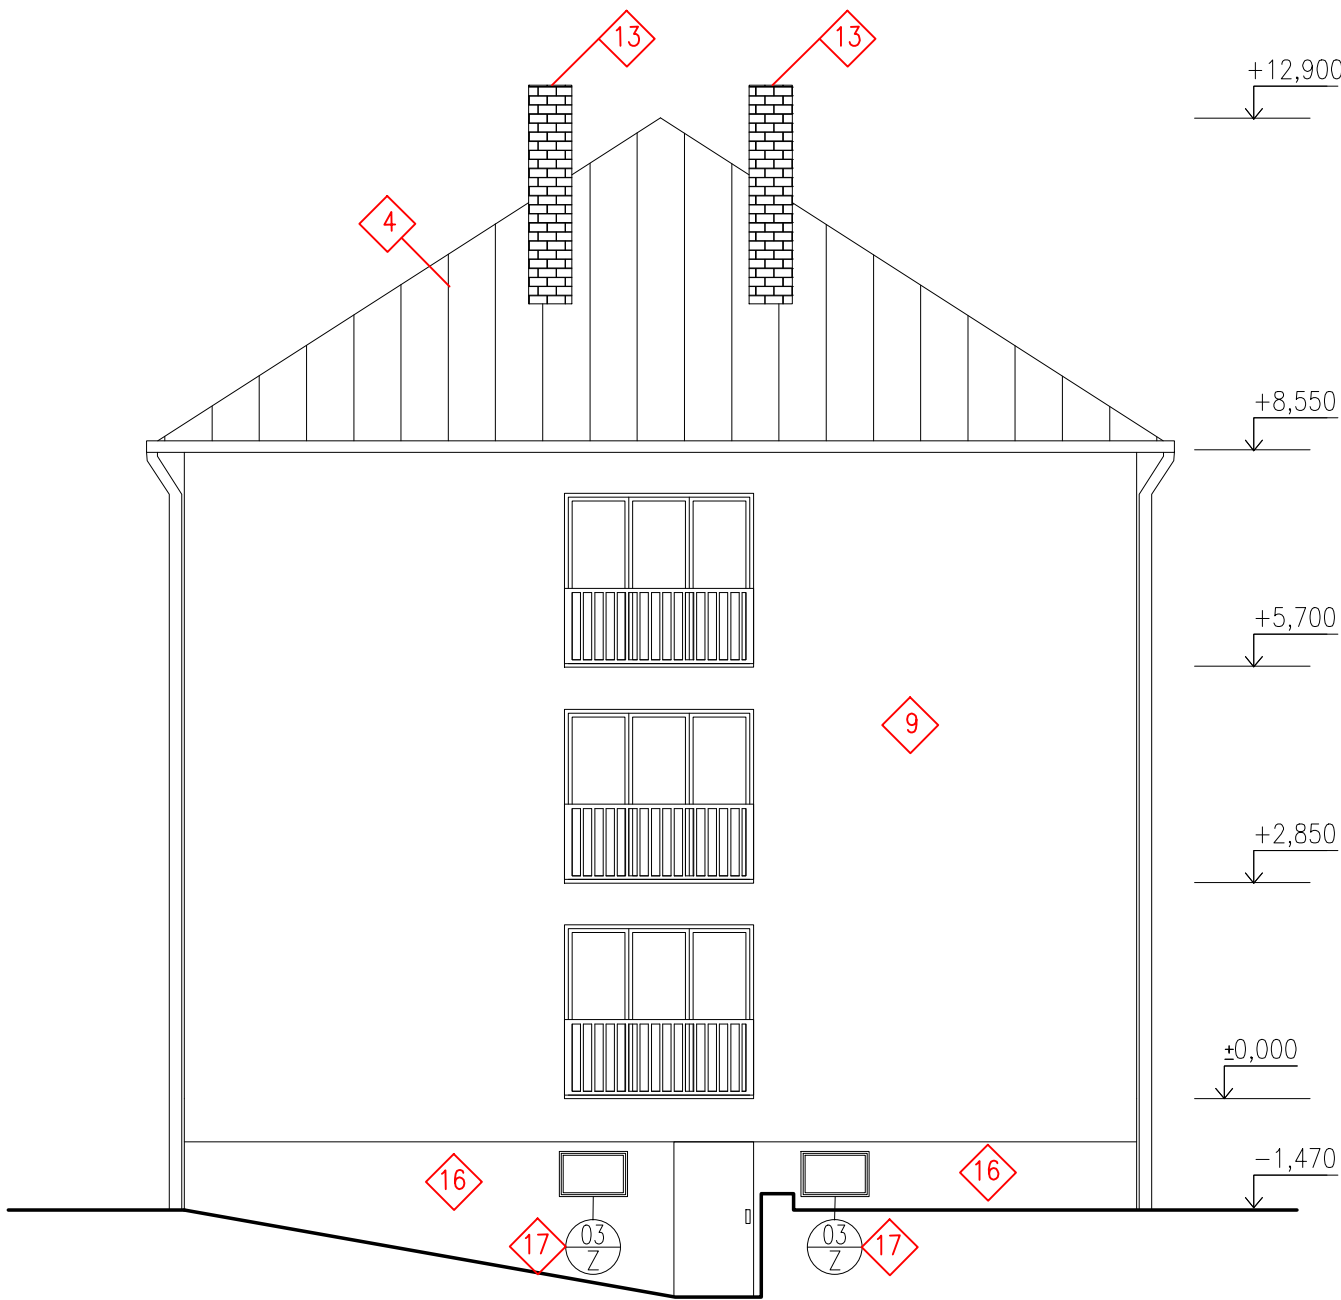

## POZNÁMKY

1 LEGENDA PRACÍ viz VÝKRES Č. 120

VYPRACOVAL ING. PETR LEHNER	ZODP. PROJEKTANT ING. TOMÁŠ PACOLA	
OBJEDNATEL MĚSTO BOHUMÍN, MASARYKOVA 158, NOVÝ BOHUMÍN, 73581 BOHUMÍN		
MÍSTO STAVBY KAT. ÚZ.: NOVÝ BOHUMÍN, PARC.Č.: 767/1; 768		FORMÁT A3
AKCE ZATEPLENÍ DOMŮ A OPRAVA STŘECH NA ul. JATEČNÍ v BOHUMÍNĚ II. č.p. 152		DATUM
OBSAH VÝKRESU NOVÝ STAV – POHLEDY – JIŽNÍ, SEVERNÍ JATEČNÍ č.p. 152		ÚČEL DSP
		MĚŘÍTKO 1:100
		Č. VÝKRESU D.111