


KOORDINAČNÍ SITUAČNÍ VÝKRES

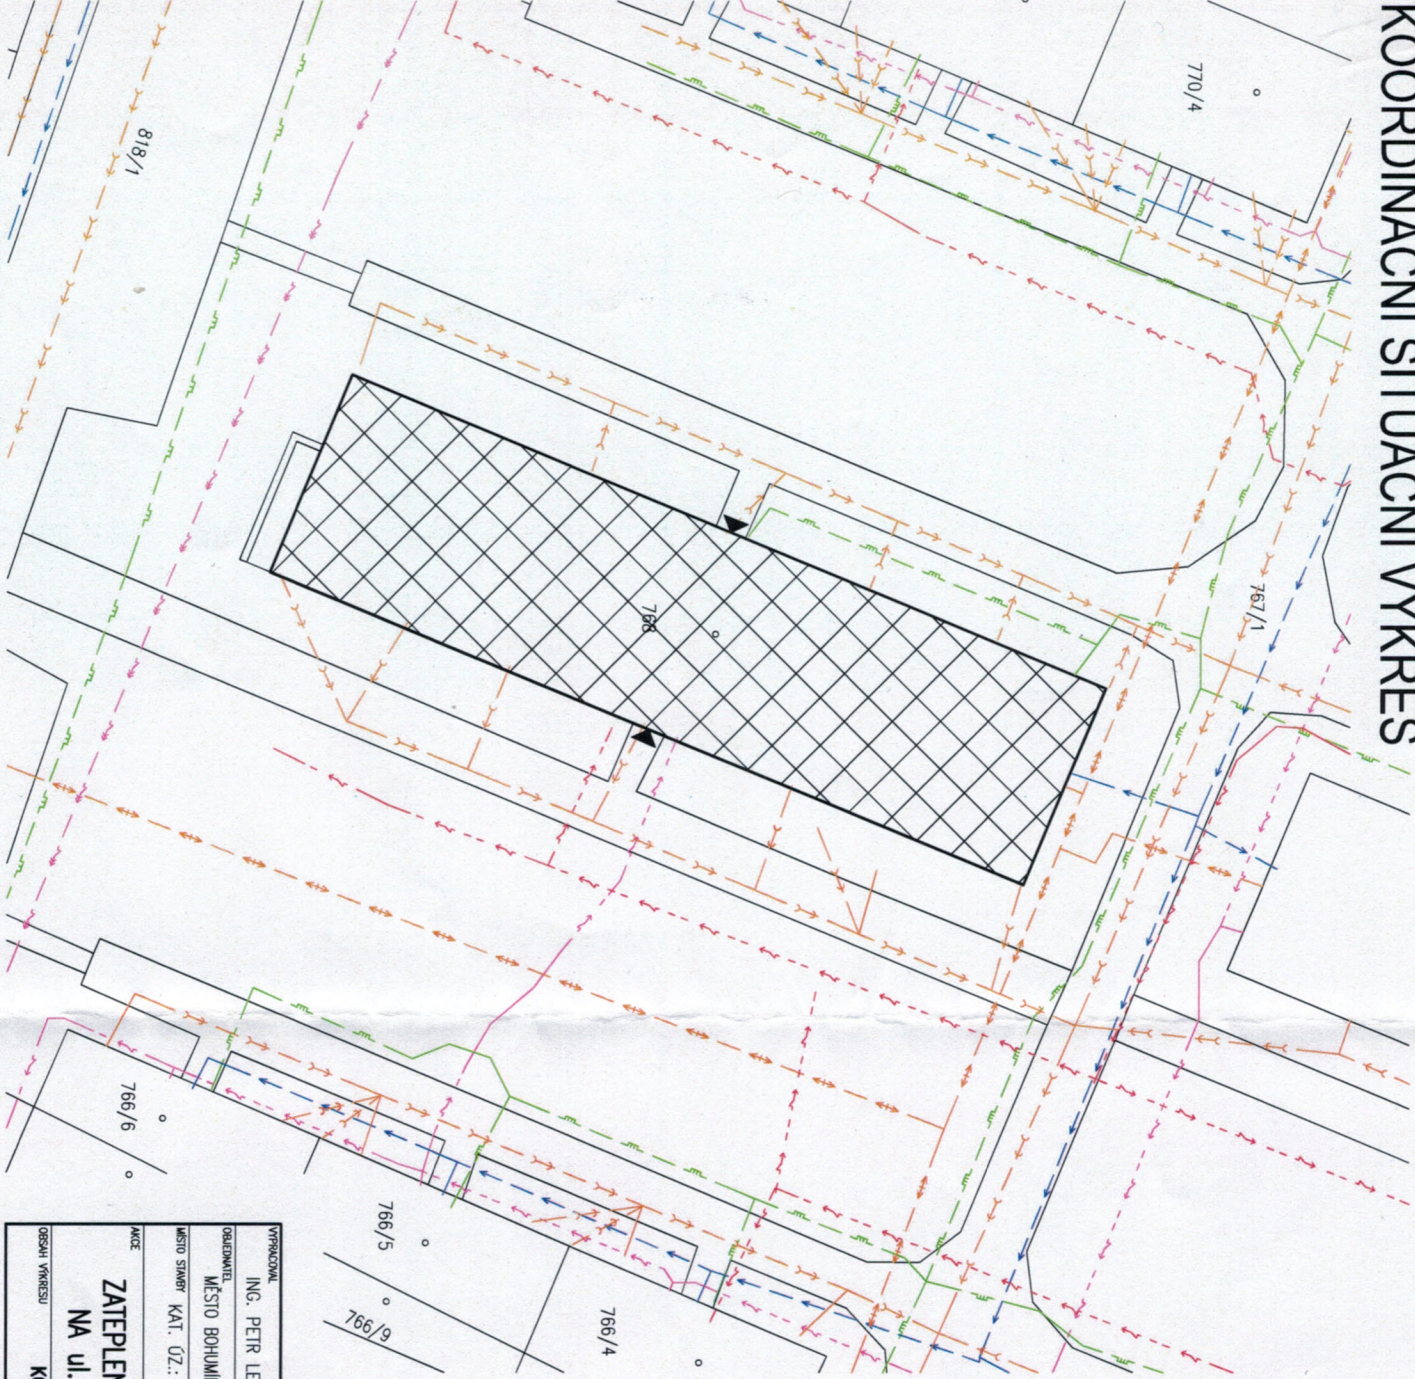

LEGENDA STÁVAJÍCÍCH SÍTÍ

- KANALIZACE SPLAŠKOVÁ – SMVAK
- VODOVODNÍ ŘÁD a PŘÍPOJKY – SMVAK
- TEPLOVOD – ČEZ Teplořenská
- PODZEMNÍ VEDENÍ OPTICKÝ KABEL – CETIN
- PODZEMNÍ VEDENÍ METALICKÝ KABEL – CETIN
- PODZEMNÍ VEDENÍ NN 10 kV – ČEZ distribuce
- PODZEMNÍ VEDENÍ VN 22 kV – ČEZ distribuce
- NÍZKOTLAKÝ PLYNOVOD – GasNet, s.r.o.


LEGENDA:

ŘEŠENÝ BYTOVÝ DŮM

Souhlas výstupu pozemku s umístěním
a realizací stávky podle § 184a stavebního zákona
v Bohumíně dne: 19.11.2018

27

hu

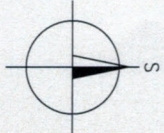

VÝKRESOVATEL		ZOBRAZOVATEL	
ING. PETR LEHNER		ING. TOMAŠ PACOLA	
OBJEDMATEL			
MĚSTO BOHUMÍN, MASARYKOVA 158, NOVÝ BOHUMÍN, 73581 BOHUMÍN			
MÍSTO STAVBY KAT. ÚZ.: NOVÝ BOHUMÍN, PARC.Č.: 767/1; 766			
AKCE		FORMÁT	
ZATEPLENÍ DOMU A OPRAVA STŘECH NA UL. JATEČNÍ V BOHUMÍNĚ II.		A3	
OBŠAH VÝKRESU		MĚŘITVO	
KOORDINAČNÍ SITUAČNÍ VÝKRES JATEČNÍ č.p. 152		1:300	
		Č. VÝKRESU	
		C02	