



STÁVAJÍCÍ STAV - ŘEZ A-A - JATEČNÍ č.p. 149

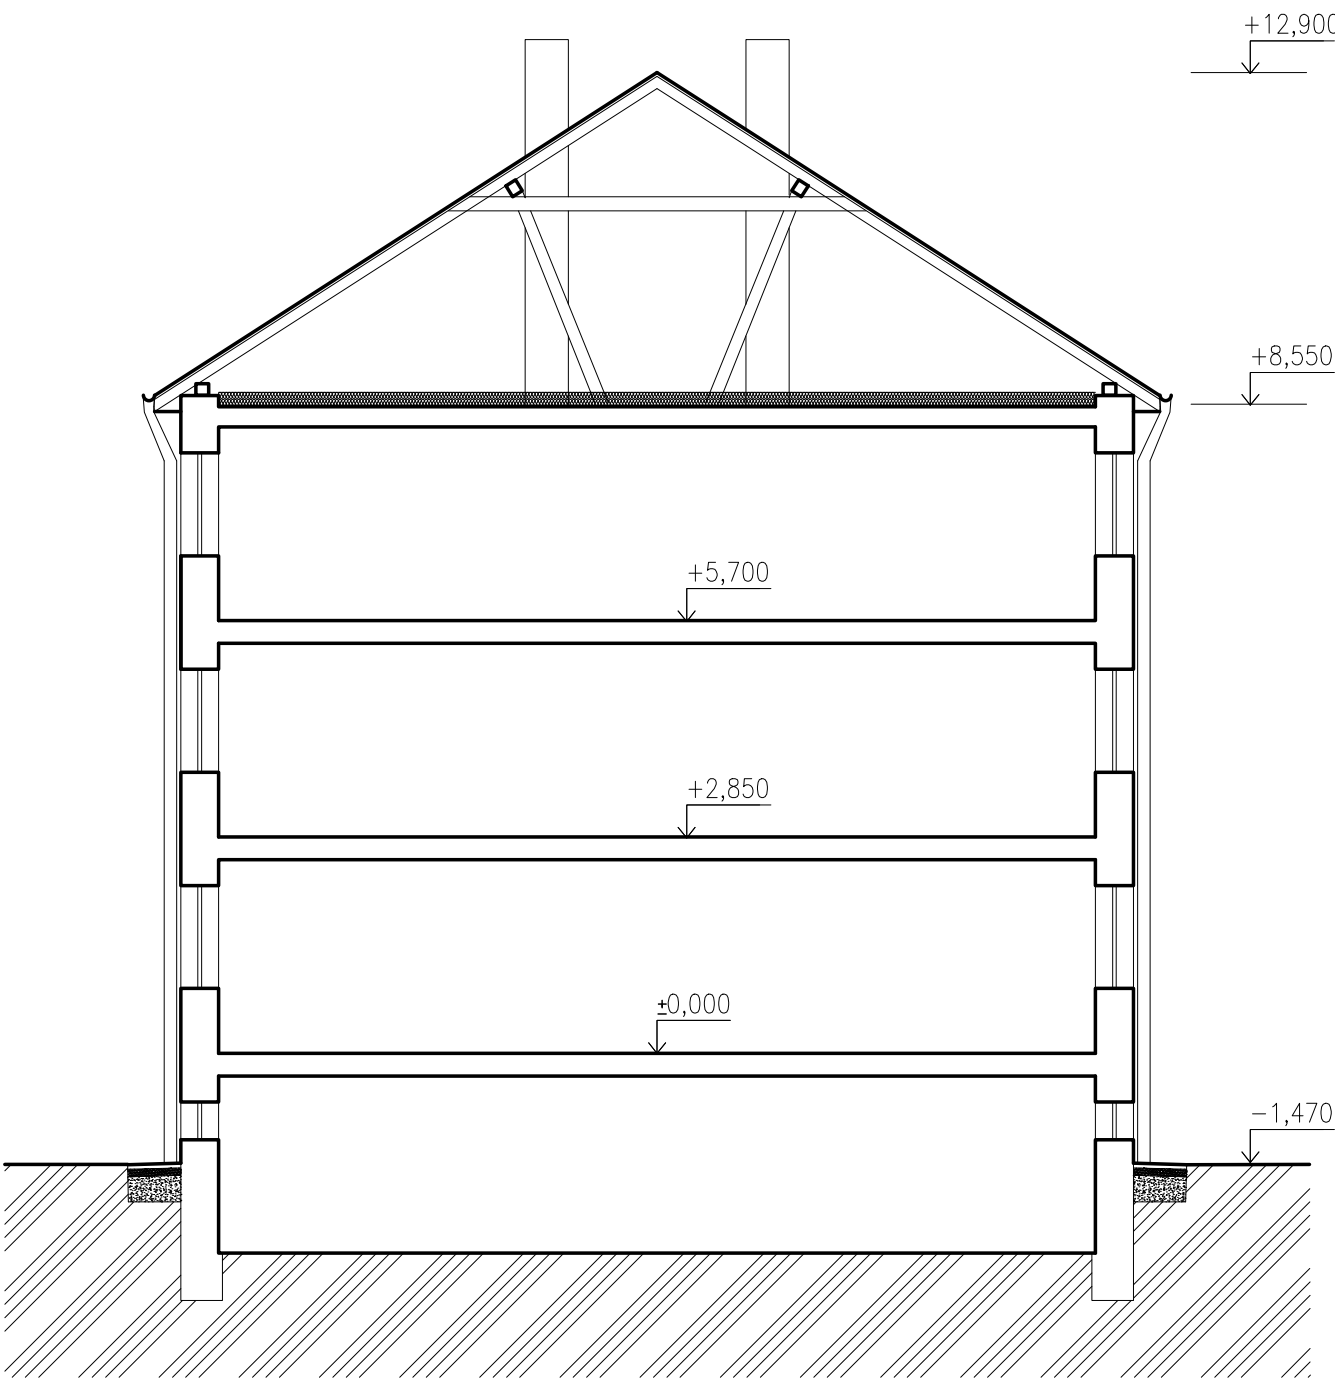

LEGENDA HMOT

-  STÁVAJÍCÍ KONSTRUKCE
-  STÁVAJÍCÍ IZOLACE MINERÁLNÍ VLNA 180 mm

VYPRACOVAL ING. PETR LEHNER		ZODP. PROJEKTANT ING. TOMÁŠ PACOLA		<div></div>
OBJEDNATEL MĚSTO BOHUMÍN, MASARYKOVA 158, NOVÝ BOHUMÍN, 73581 BOHUMÍN				
MÍSTO STAVBY KAT. ÚZ.: NOVÝ BOHUMÍN, PARC.Č.: 767/1; 769				
AKCE ZATEPLENÍ DOMŮ A OPRAVA STŘECH NA ul. JATEČNÍ v BOHUMÍNĚ II. č.p. 149				
OBSAH VÝKRESU STÁVAJÍCÍ STAV – ŘEZ A-A JATEČNÍ č.p. 149		MĚŘÍTKO 1:100		Č. VÝKRESU D.203