



ROZLOŽENÍ TI - JATEČNÍ č.p. 152


ZÁPADNÍ

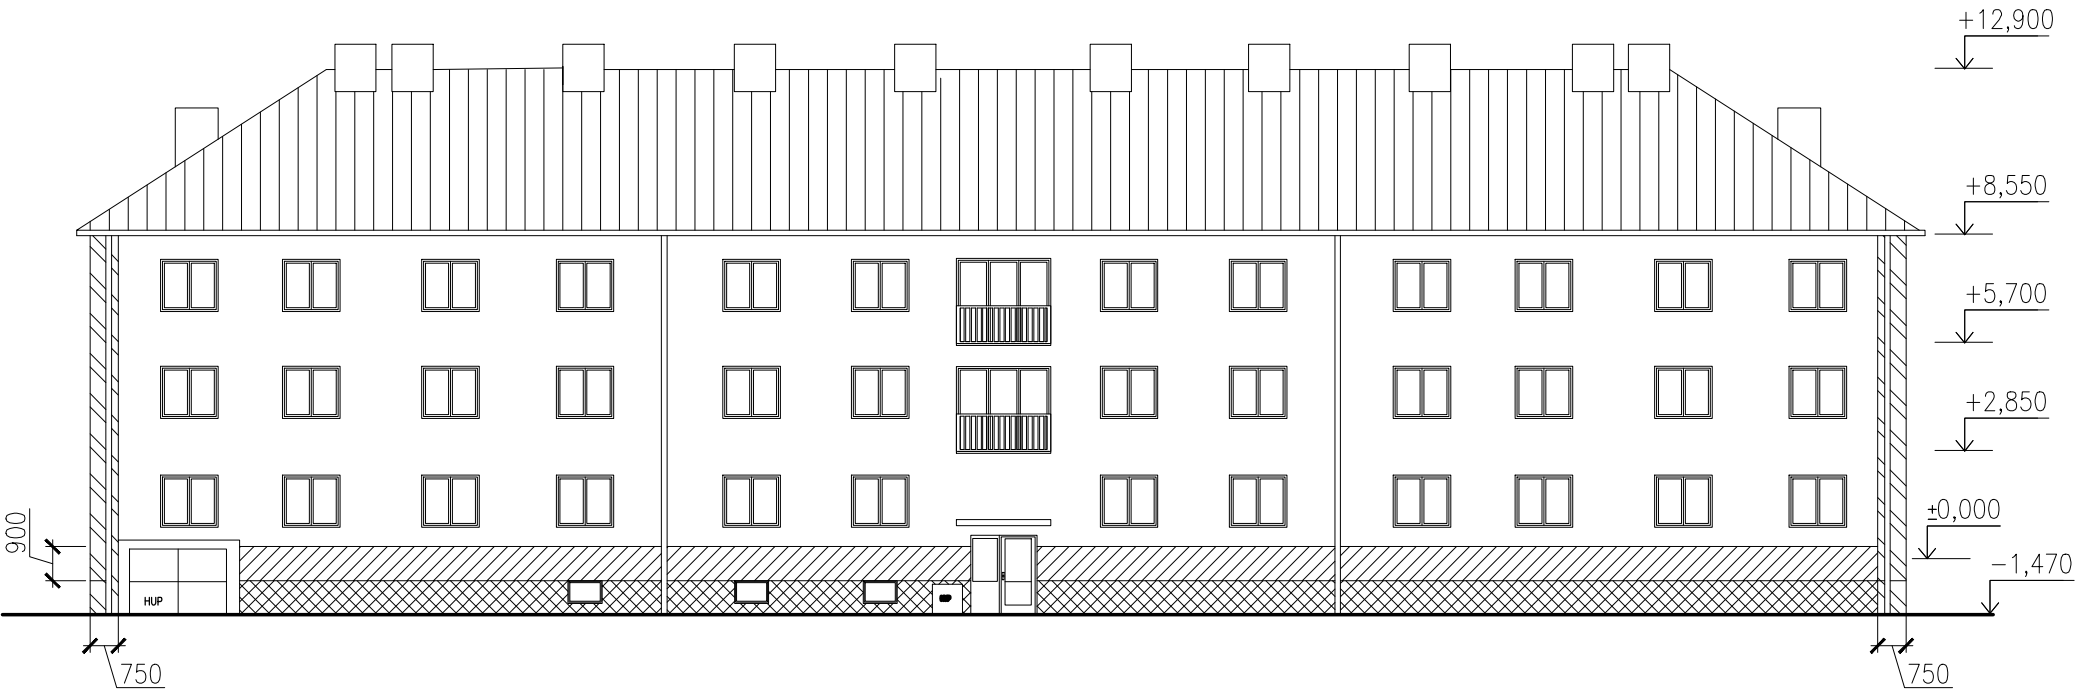


JÍŽNÍ

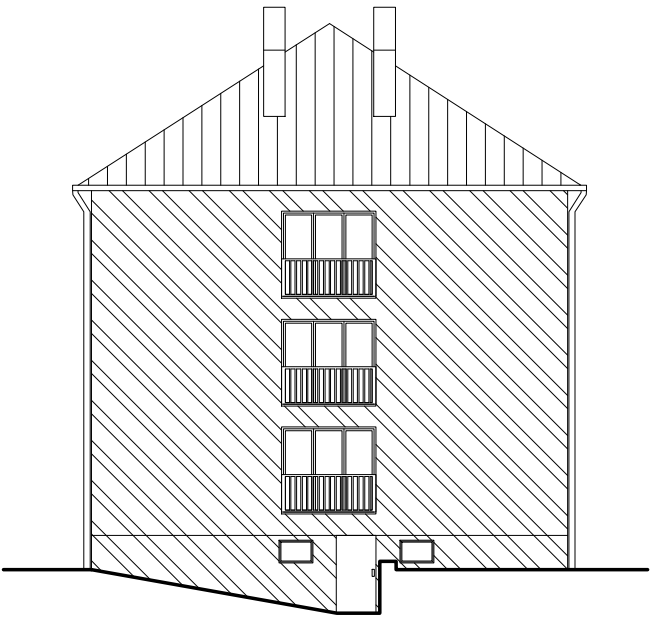

VÝCHODNÍ

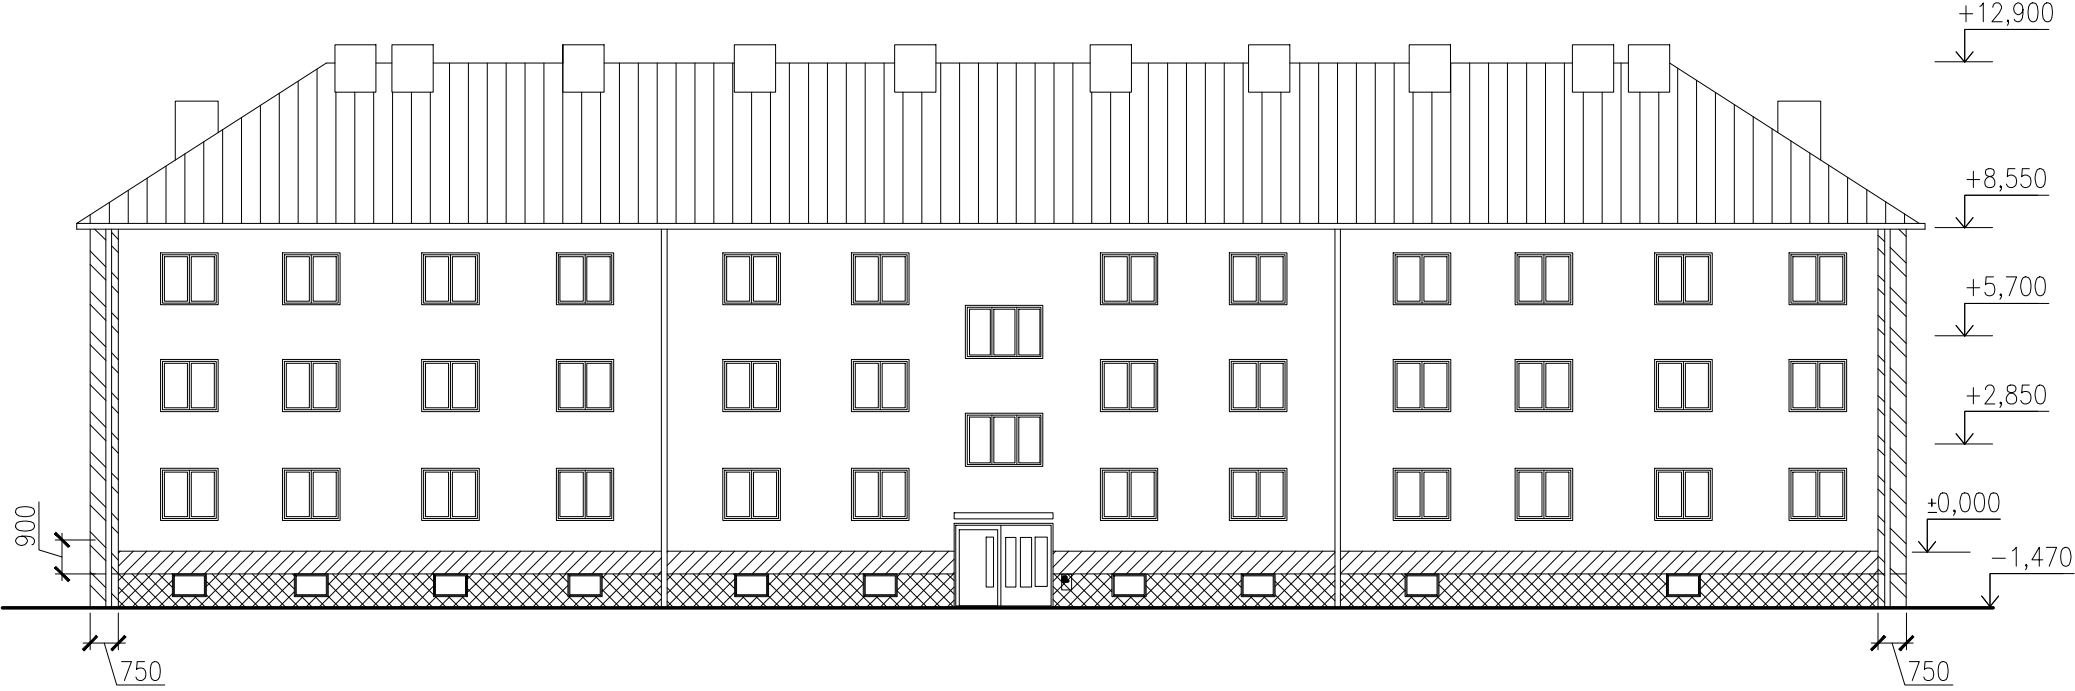

SEVERNÍ

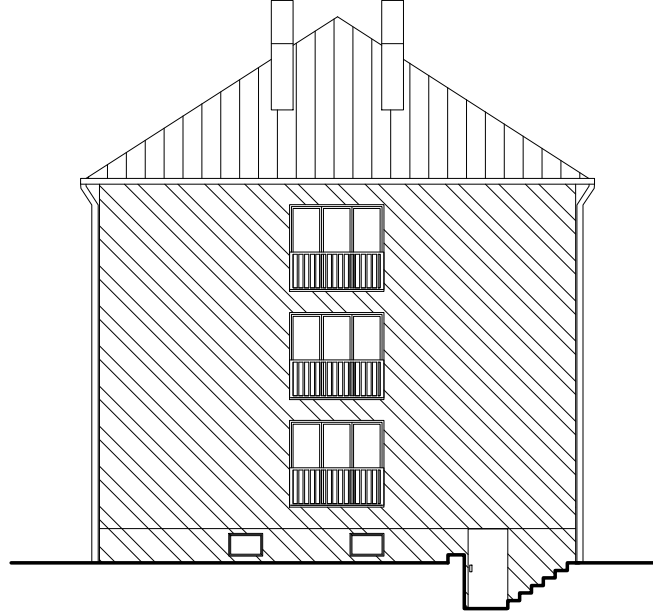

LEGENDA

	TI EPS 70F
	TI MINERÁLNÍ VLNA
	TI XPS
	STÁVAJÍCÍ TI

VYPRACOVAL ING. PETR LEHNER	ZODP. PROJEKTANT ING. TOMÁŠ PACOLA	 BENUTA PRO s.r.o. Okružní 988, Otlová – Lutyně IČ: 05643546
OBJEDNATEL MĚSTO BOHUMÍN, MASARYKOVA 158, NOVÝ BOHUMÍN, 73581 BOHUMÍN	MÍSTO STAVBY KAT. ÚZ.: NOVÝ BOHUMÍN, PARC.Č.: 767/1; 768	
AKCE ZATEPLENÍ DOMŮ A OPRAVA STŘECH NA ul. JATEČNÍ v BOHUMÍNĚ II. č.p. 152		FORMÁT A3
OBSAH VÝKRESU ROZLOŽENÍ TI JATEČNÍ č.p. 152		DATUM
		ÚČEL DSP
		MĚŘÍTKO 1:200
		Č. VÝKRESU D.117