


NOVÝ STAV - PŮDORYS STŘECHY
JATEČNÍ č.p. 149

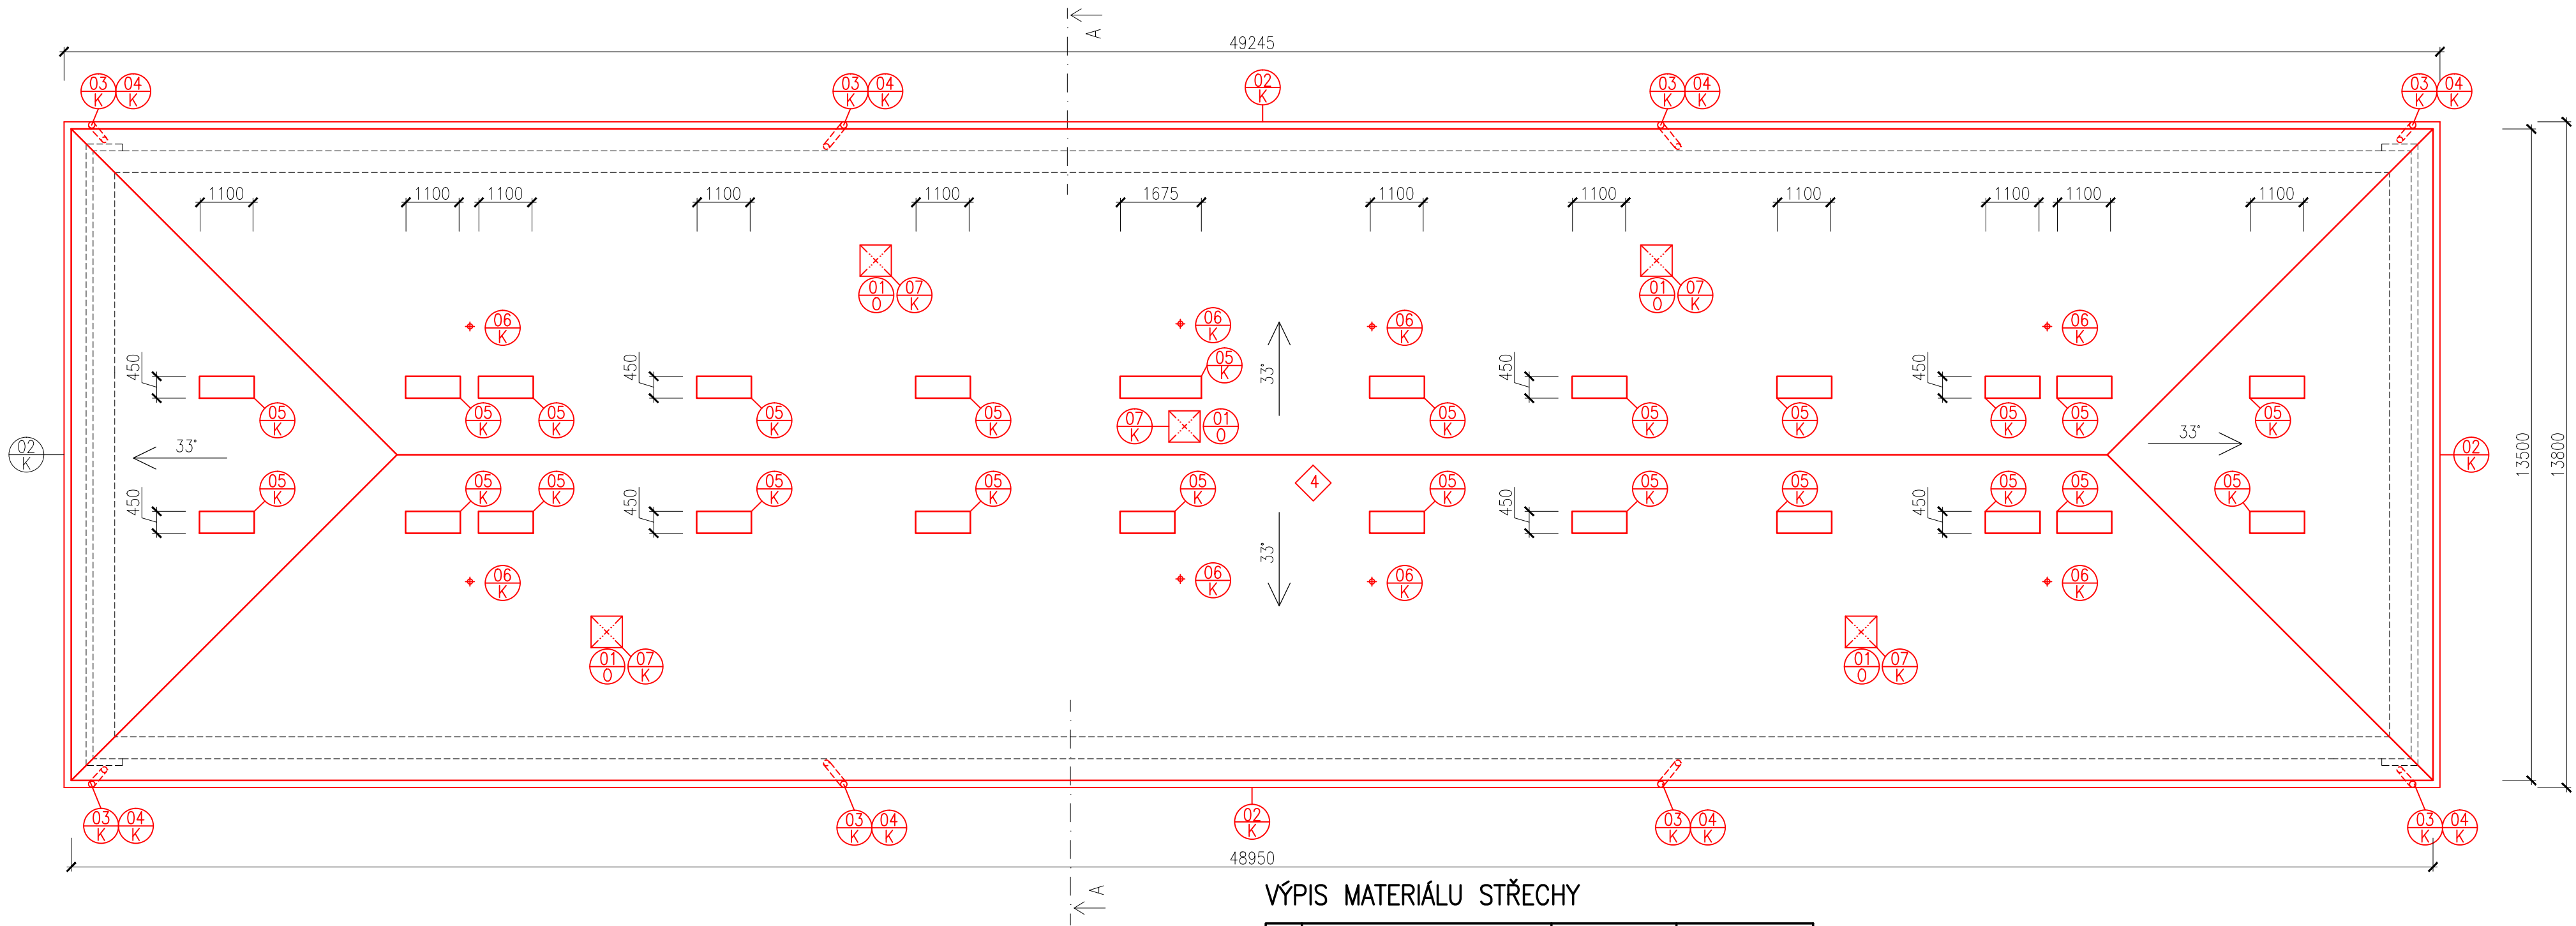

POZNÁMKY

- 01 K VÝPIS KLEMPÍŘSKÝCH PRVKŮ viz VÝKRES Č. 215
- 01 D VÝPIS OKEN A DVEŘÍ viz VÝKRES Č. 214

VÝPIS MATERIÁLU STŘECHY

Ozn.	Popis	Materiál	Celkem (m, m2, ks)
4	PLECHOVÁ KRYTINA	POPLASTOVANÝ PLECH, TL. 0,6 MM	787,94 m2
02 K	ŽLAB PODOKAPNÍ, PŮLKRUH 150mm, VČ.HÁKŮ, SPOJEK, ČEL A ÚCHYTŮ	POPLASTOVANÝ PLECH, TL. 0,6 MM	125,5 m
03 K	KOTLÍK KÓNICKÝ 150/120	POPLASTOVANÝ PLECH, TL. 0,6 MM	8 ks
04 K	SVOD KRUHOVÝ PR. 120mm, VČ. ŠROUBOVANÝCH ZDĚŘÍ A KOLEN	POPLASTOVANÝ PLECH, TL. 0,6 MM	80,5 m
05 K	OPLECHOVÁNÍ KOMÍNA PLECH Š.: cca 0,3 m	POPLASTOVANÝ PLECH, TL. 0,6 MM	88,84 m
06 K	OPLECHOVÁNÍ VĚTRACÍ HLAVICE	POPLASTOVANÝ PLECH, TL. 0,6 MM	8 ks
07 K	OPLECHOVÁNÍ STŘEŠNÍHO OKNA	POPLASTOVANÝ PLECH, TL. 0,6 MM	5 ks

VYPRACOVAL ING. PETR LEHNER	ZODP. PROJEKTANT ING. TOMÁŠ PACOLA		
OBJEDNATEL MĚSTO BOHUMÍN, MASARYKOVA 158, NOVÝ BOHUMÍN, 73581 BOHUMÍN		FORMÁT	3xA4
MÍSTO STAVBY KAT. ÚZ.: NOVÝ BOHUMÍN, PARC.Č.: 767/1; 769		DATUM	
AKCE ZATEPLENÍ DOMŮ A OPRAVA STŘECH NA ul. JATEČNÍ v BOHUMÍNĚ II. č.p. 149		ÚČEL	DSP
OBSAH VÝKRESU NOVÝ STAV – PŮDORYS STŘECHY JATEČNÍ č.p. 149		MĚŘITKO 1:100	Č. VÝKRESU D.212