



# KATASTRÁLNÍ SITUAČNÍ VÝKRES

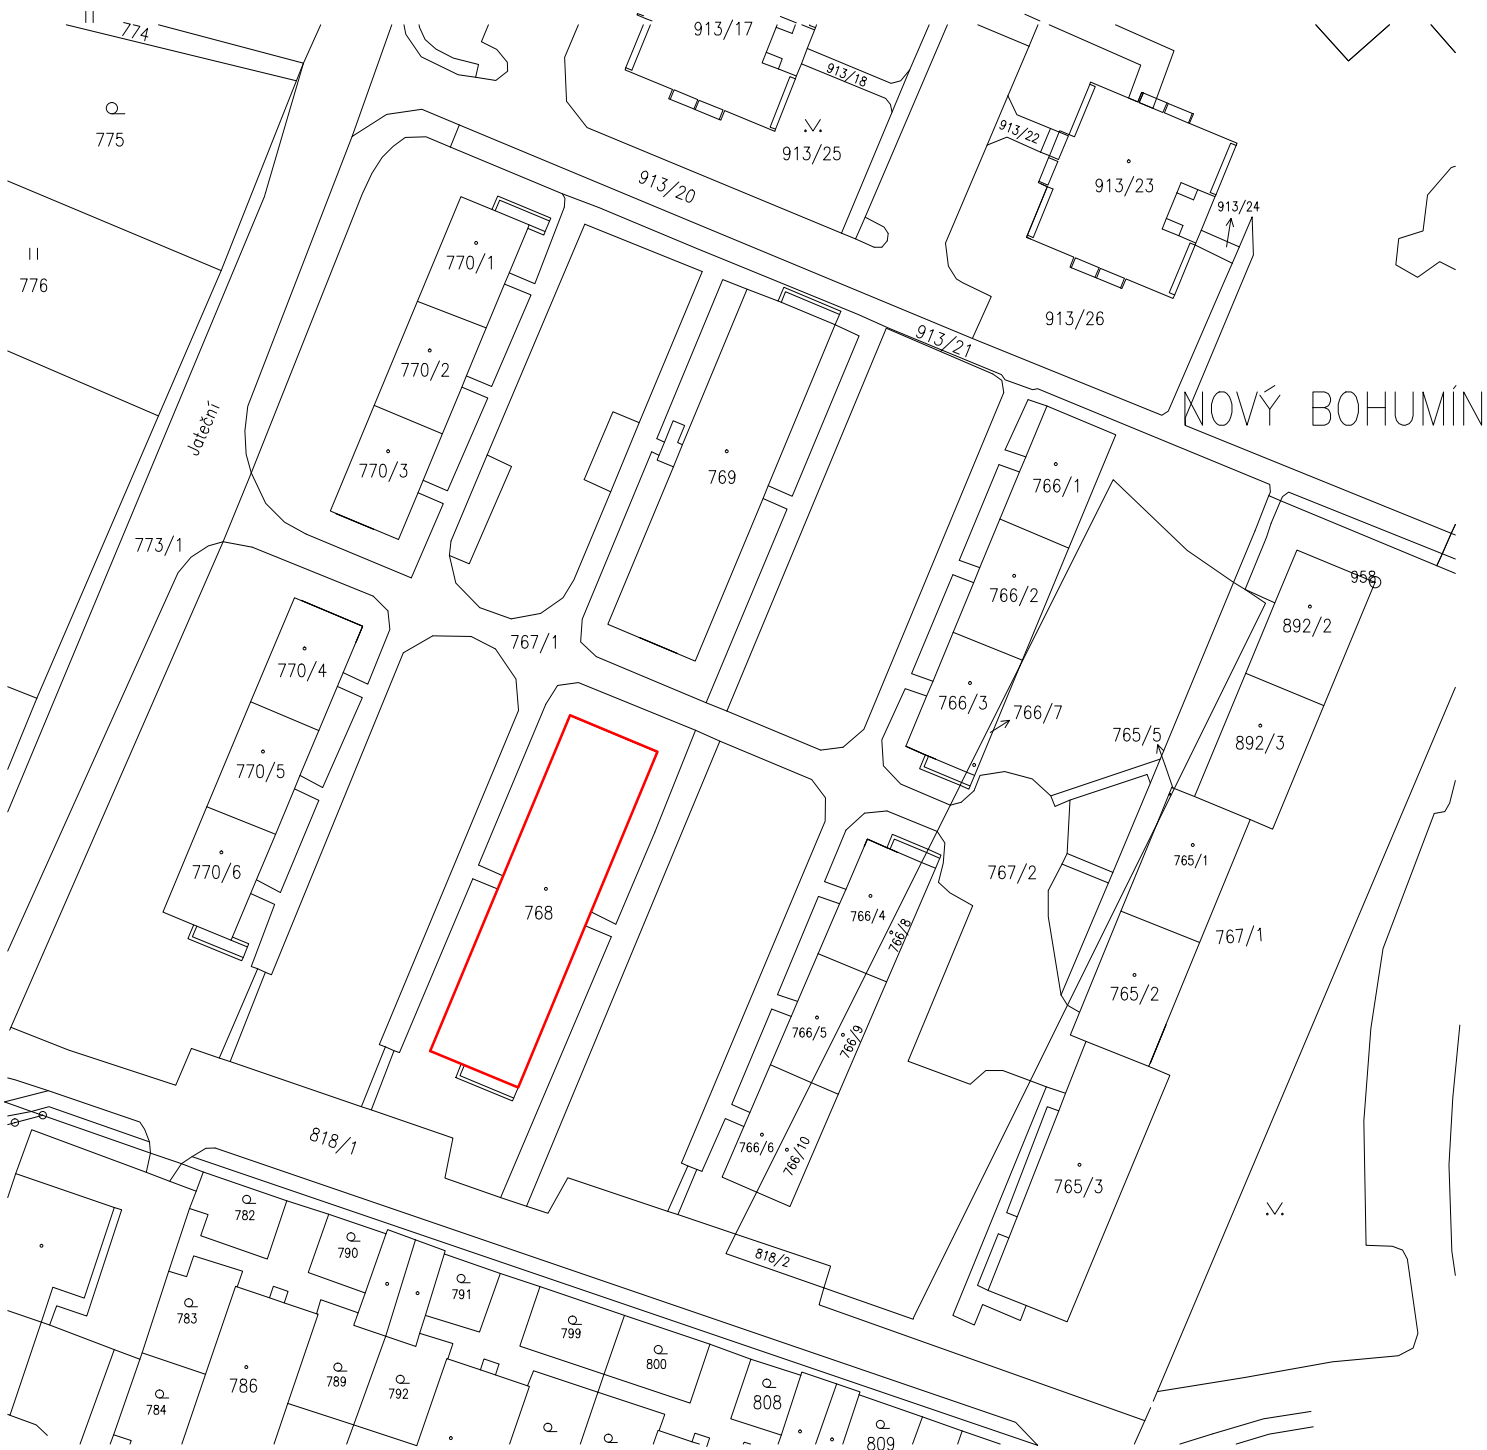

ŘEŠENÝ BYTOVÝ DŮM

VYPRACOVAL ING. PETR LEHNER		ZODP. PROJEKTANT ING. TOMÁŠ PACOLA		<div></div>
OBJEDNATEL MĚSTO BOHUMÍN, MASARYKOVA 158, NOVÝ BOHUMÍN, 73581 BOHUMÍN				
MÍSTO STAVBY KAT. ÚZ.: NOVÝ BOHUMÍN, PARC.Č.: 767/1; 768				
AKCE ZATEPLENÍ DOMŮ A OPRAVA STŘECH NA ul. JATEČNÍ v BOHUMÍNĚ II. č.p. 152				FORMÁT A4
OBSAH VÝKRESU KATASTRÁLNÍ SITUAČNÍ VÝKRES				DATUM
				ÚČEL DSP
MĚŘÍTKO 1:1000				Č. VÝKRESU C01