



D1 DETAIL ŘEŠENÍ ETICS U SOKLU

SOKL – TI Z XPS TL. 40MM

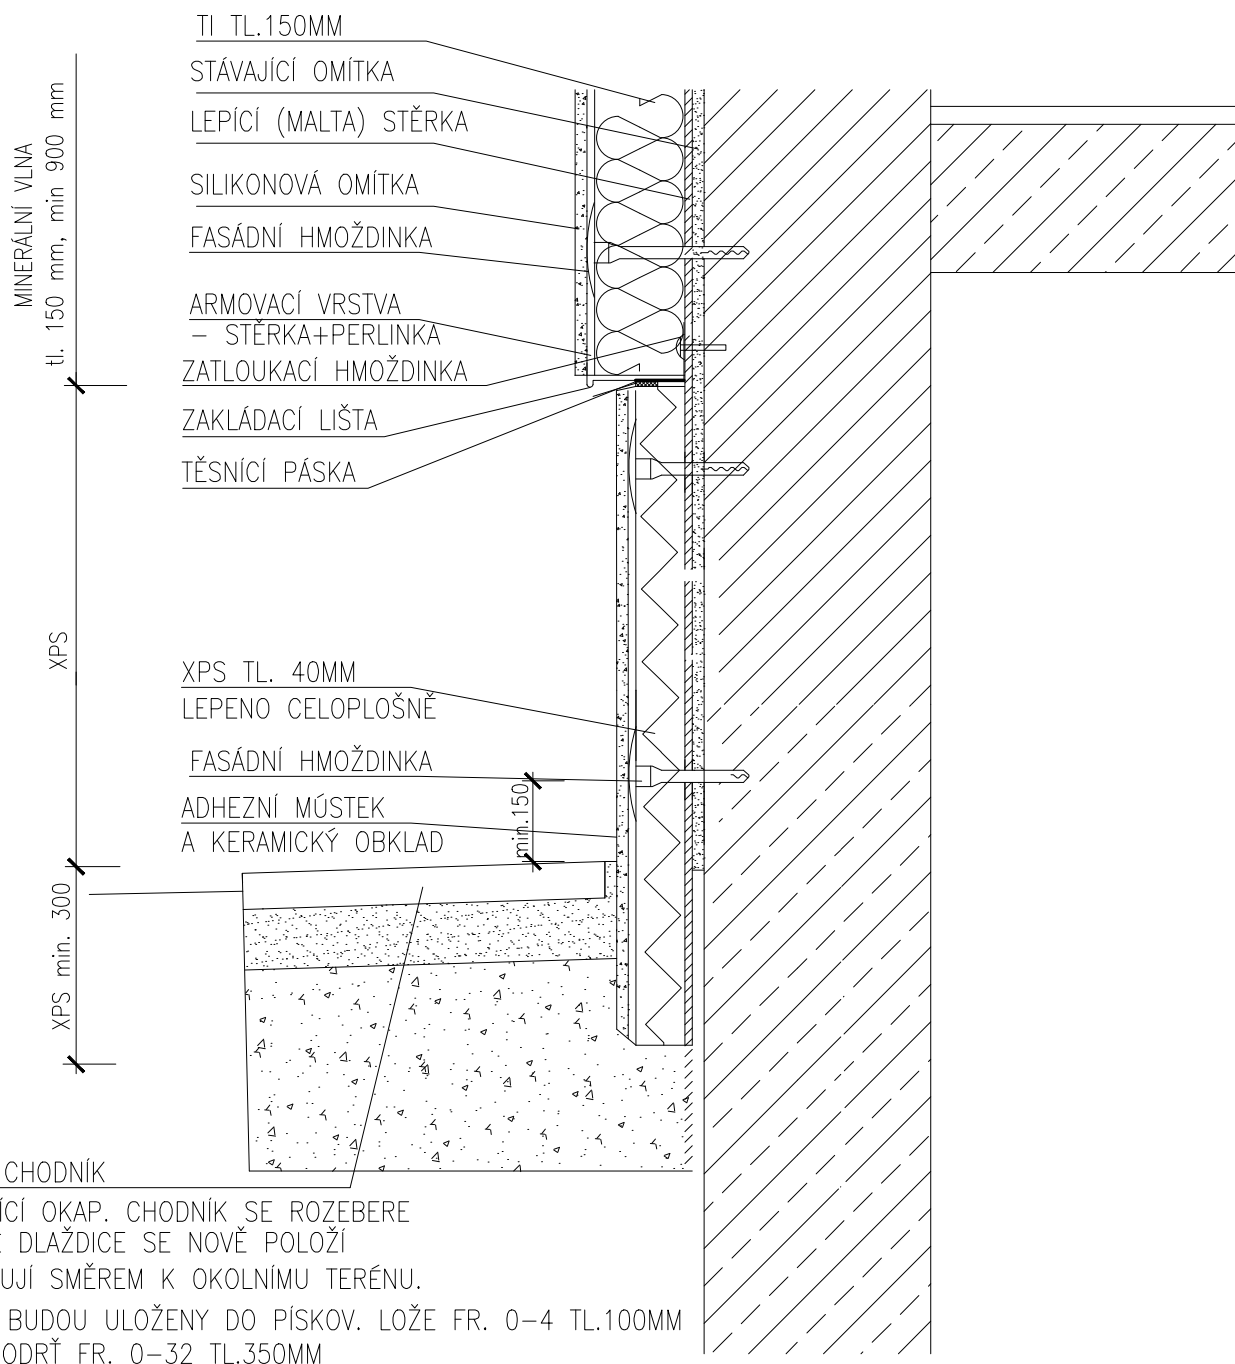

POZNÁMKA:

JE NUTNÉ VŽDY DODRŽET TECHNOLOGICKÝ POSTUP MONTÁŽE DANÉHO SYSTÉMU.

VYPRACOVAL ING. PETR LEHNER	ZODP. PROJEKTANT ING. TOMAŠ PACOLA		
OBJEDNATEL MĚSTO BOHUMÍN, MASARYKOVA 158, NOVÝ BOHUMÍN, 73581 BOHUMÍN		FORMÁT A3	
MÍSTO STAVBY KAT. ÚZ.: NOVÝ BOHUMÍN, PARC.Č.: 767/1,2; 765/1,2,5; 892/2, 3		DATUM	
AKCE ZATEPLENÍ DOMŮ NA ul. JATEČNÍ v BOHUMÍNĚ II. č.p. 875, 865, 965, 964		ÚČEL DSP	
OBSAH VÝKRESU D1 DETAIL ŘEŠENÍ V MÍSTĚ SOKLU		MĚŘÍTKO 1:12,5	Č. VÝKRESU D.314