



STÁVAJÍCÍ STAV - ŘEZ A-A - JATEČNÍ č.p. 875, 865, 965, 964

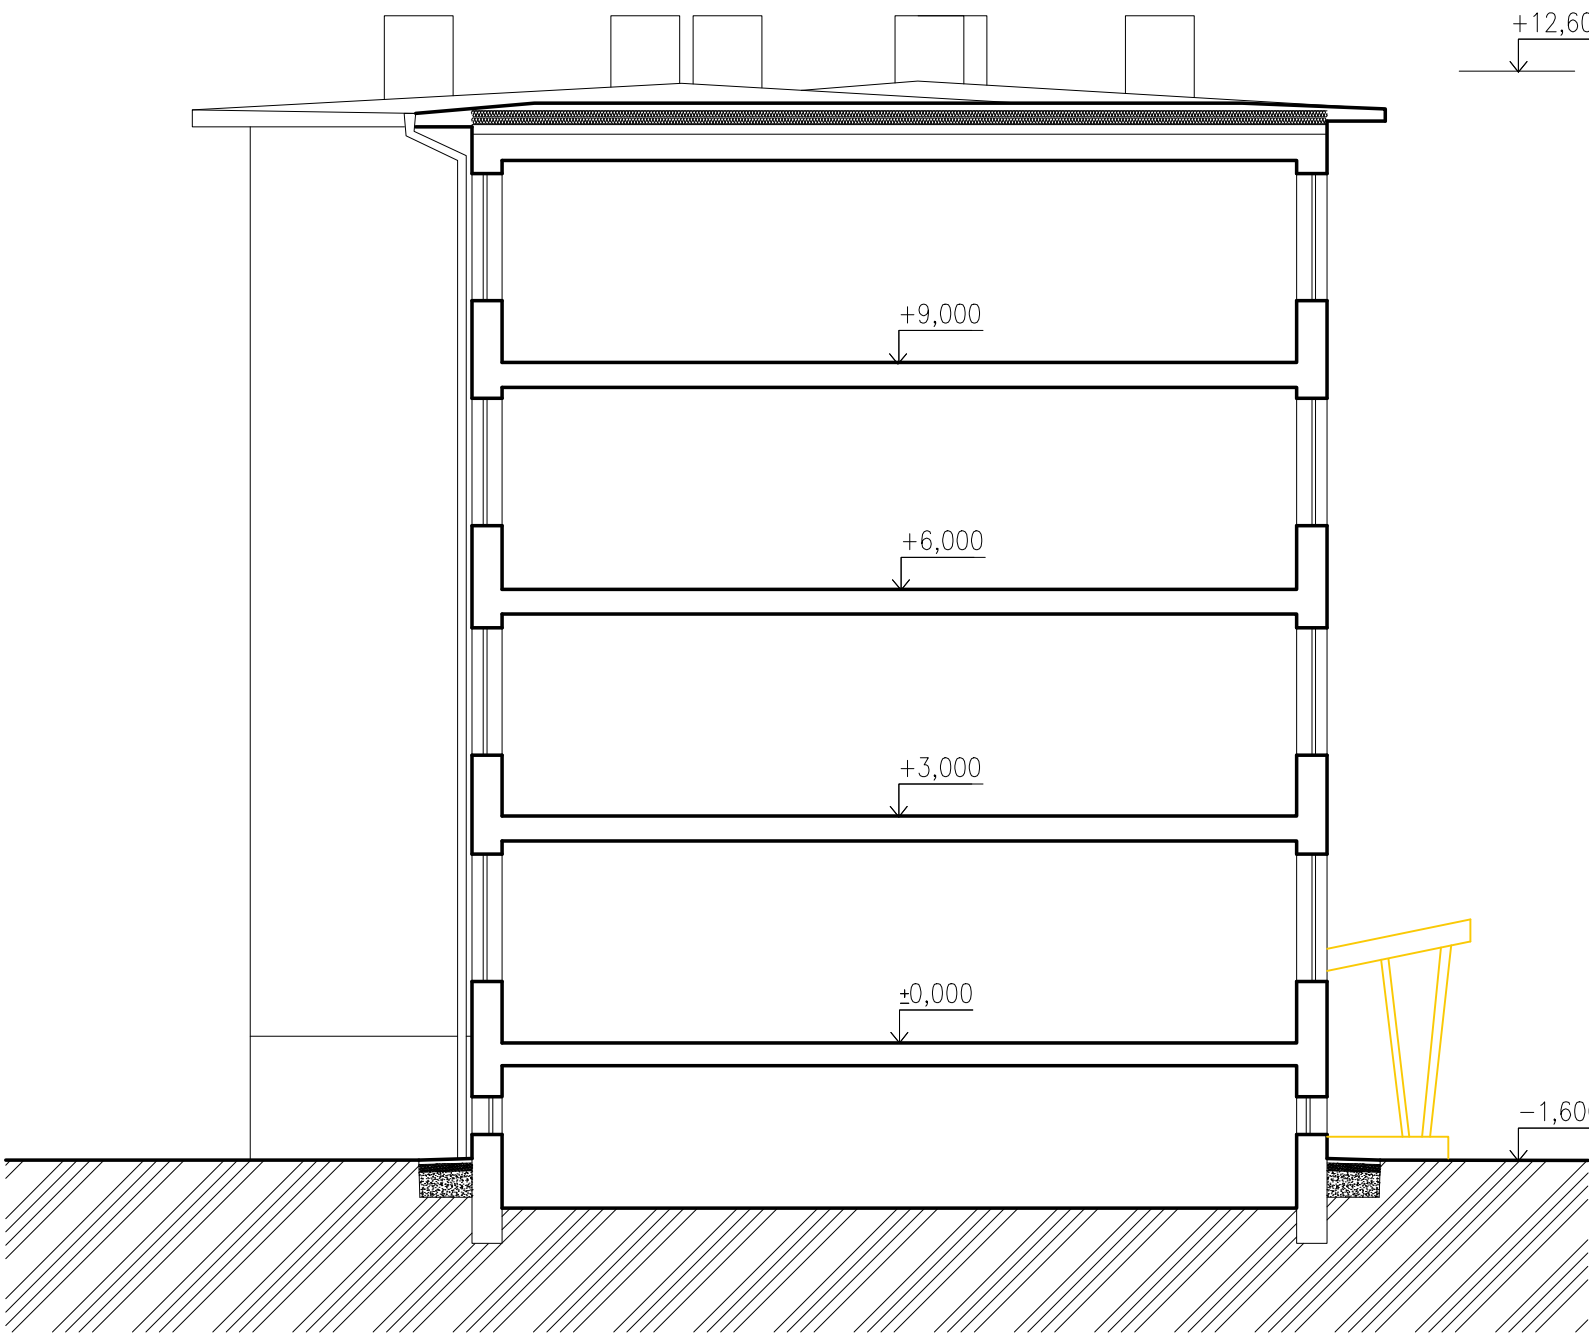

LEGENDA HMOT

- STÁVAJÍCÍ KONSTRUKCE
- STÁVAJÍCÍ IZOLACE ESP STABIL 200 mm
- BOURANÁ KONSTRUKCE

VYPRACOVAL ING. PETR LEHNER		ZODP. PROJEKTANT ING. TOMÁŠ PACOLA			
OBJEDNATEL MĚSTO BOHUMÍN, MASARYKOVA 158, NOVÝ BOHUMÍN, 73581 BOHUMÍN					
MÍSTO STAVBY KAT. ÚZ.: NOVÝ BOHUMÍN, PARC.Č.: 767/1,2; 765/1,2,5; 892/2, 3				FORMÁT A3	
AKCE ZATEPLENÍ DOMŮ NA ul. JATEČNÍ v BOHUMÍNĚ II. č.p. 875, 865, 965, 964				DATUM	
				ÚČEL DSP	
OBSAH VÝKRESU STÁVAJÍCÍ STAV – ŘEZ A–A JATEČNÍ č.p. 875, 865, 965, 964				MĚŘITKO 1:100	Č. VÝKRESU D.303