




VÝSADBA JEHLIČNATÉHO STROMU:

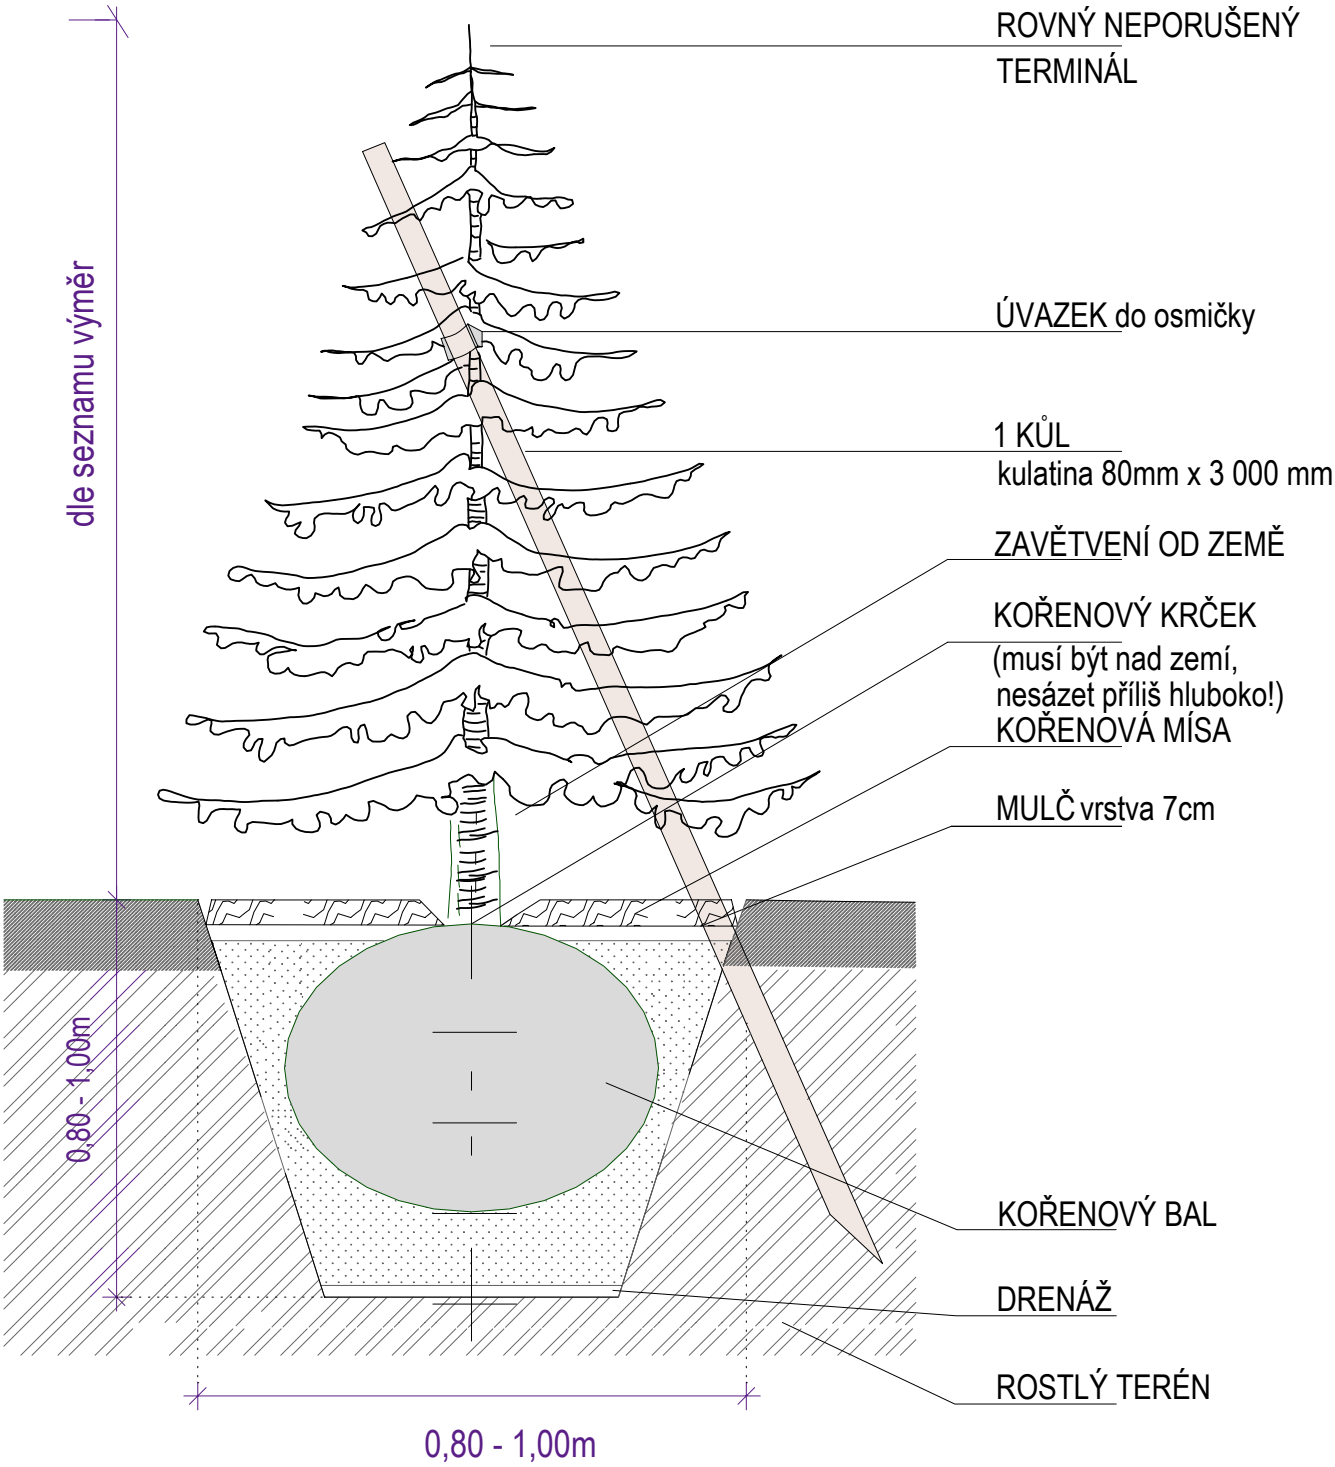

VÝSADBA LISTNATÉHO STROMU:

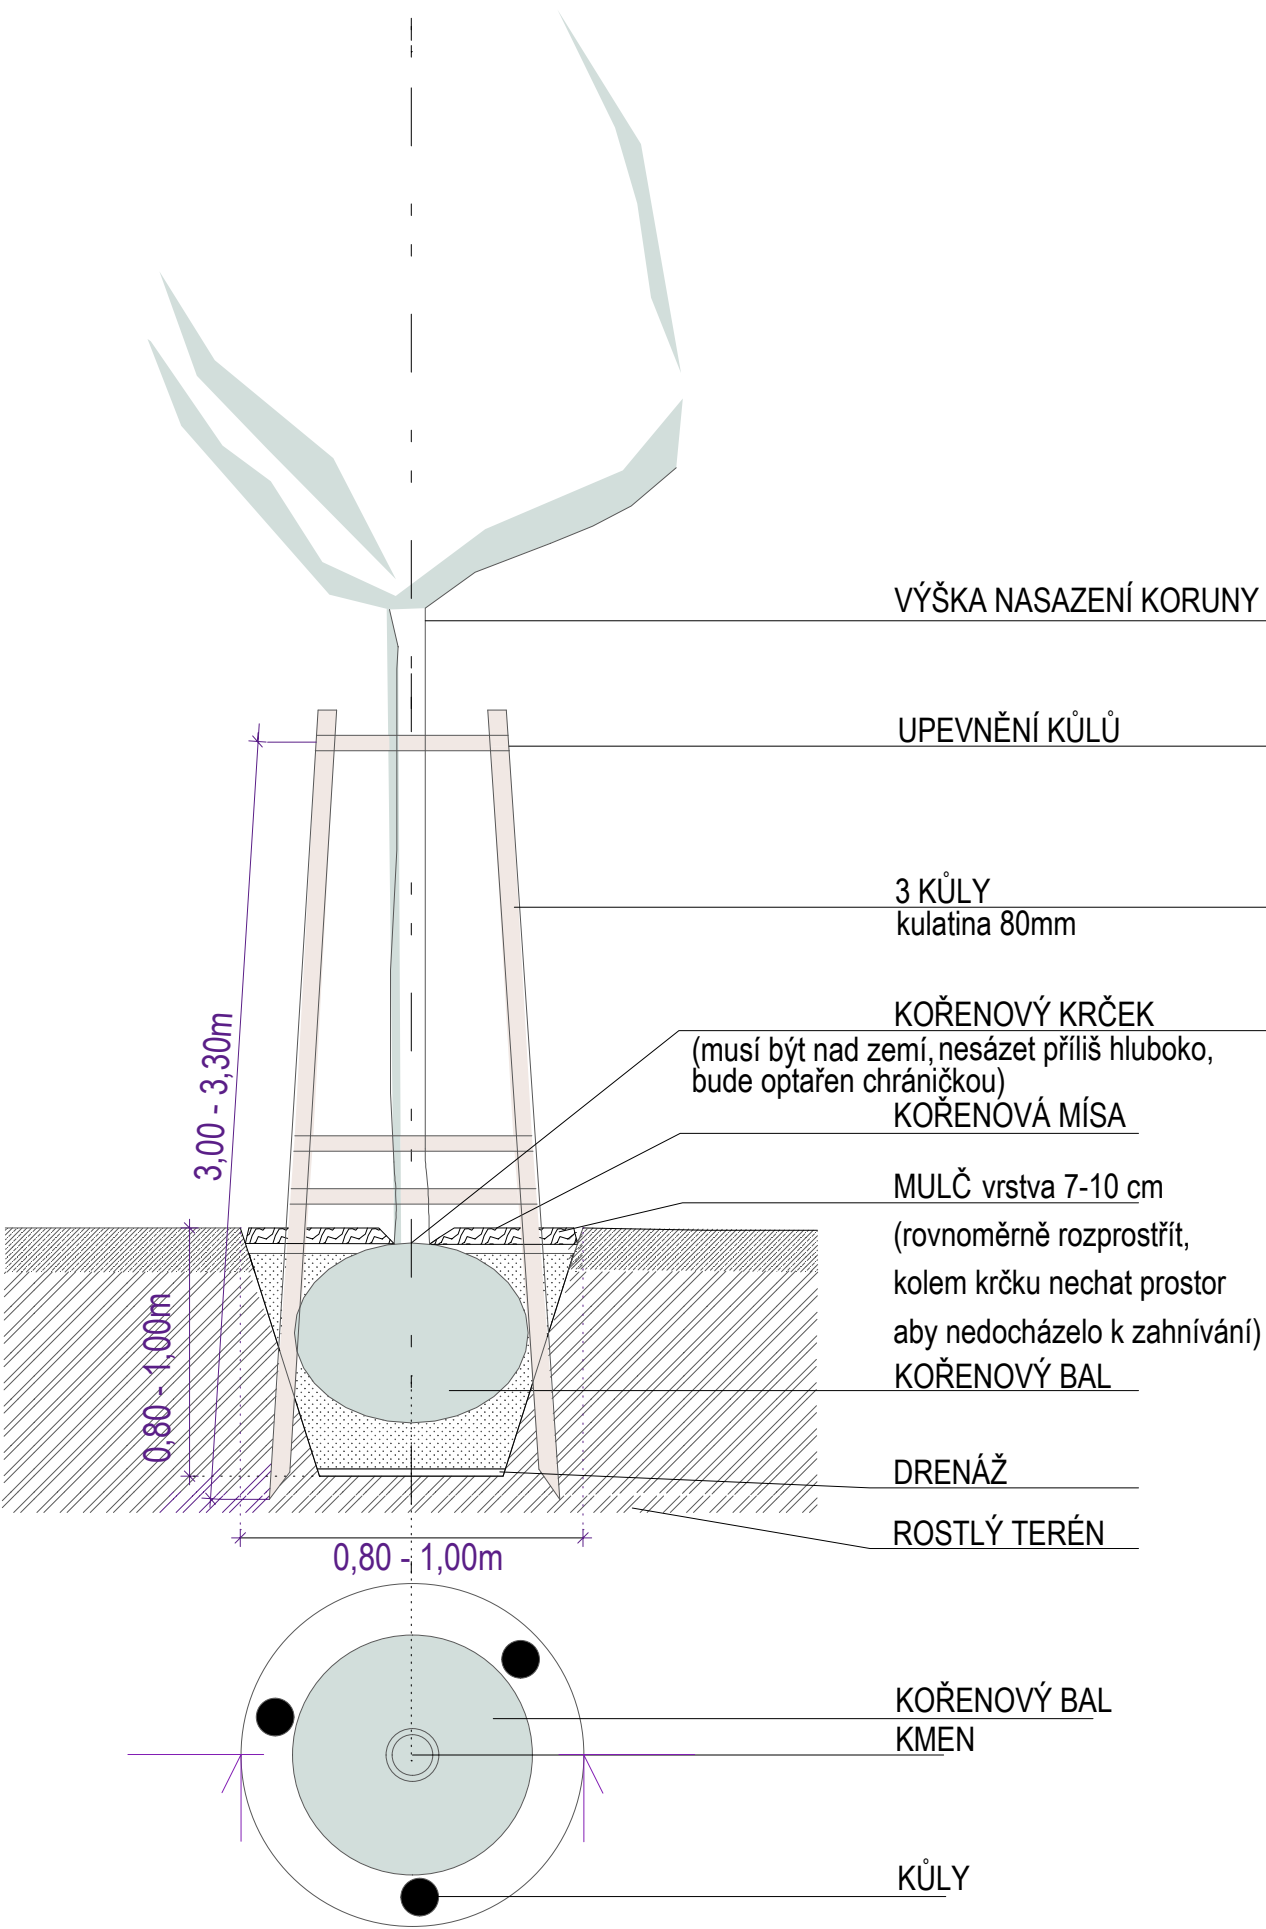

VÝSADBA KEŘŮ:

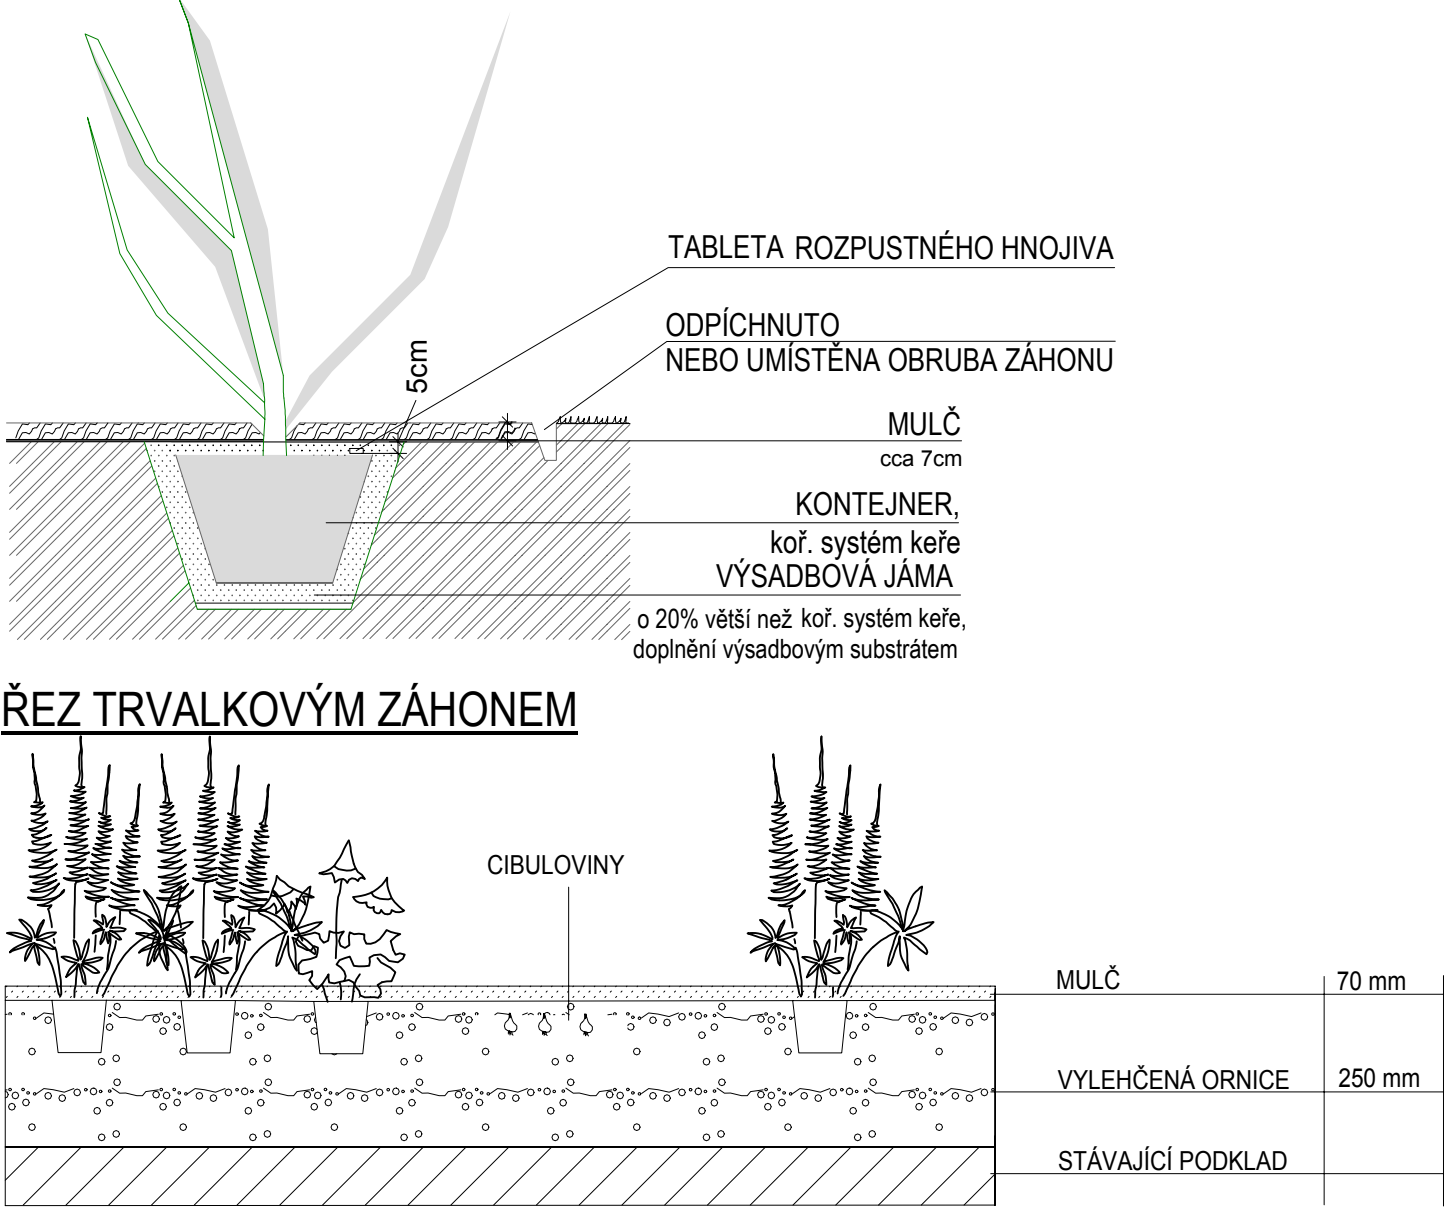

Název akce: **LOKALITA PETRA CINGRA VE STARÉM BOHUMÍNĚ**
Část: **SO 07 MOBILIÁŘ, TERÉN, SADOVÉ ÚPRAVY**

Název výkresu: DETAILY		ZAKA22 <small>ATELIER ZAHRADNÍ A KRAJINÁRSKÉ ARCHITEKTURY</small>	
Objednatel:	Město Bohumín Masarykova 158,735 81 Bohumín	Bukovanského 2089/37, 710 00 Ostrava atelér: Českobratrská 7, 702 00 Ostrava M: +420 604 826 200, E: magda.jiri@seznam.cz, www.zaka22.cz	
Lokalita:	Lokalita Petra Cingra ve Starém Bohumíně	Stupeň:	DPS
Generální projektant:	Span s.r.o. Kratochvílova 931/3, 702 00 Ostrava - Moravská Ostrava	Datum:	04-2019
Zpracovatel části SO 07:	Ing. Magda Cigánková Fialová	Měřítka:	1 :500
		Formát:	297x600mm
			D.07.5