


KATASTRY	Starý Bohumín
ČÍSLO PARCELY – NÁZEV ULICE	ul. P. Cingra
DRUH PLOVCHU	cesta
VZDALENOSTI ŠACHET	45.45
	50.00
	49.03

OZNAČENÍ ŠACHET

SMĚROVÉ POMĚRY

LEGENDA TYPŮ ČAR  
PŮVODNÍ TERÉN  
UPRAVENÝ TERÉN

MĚŘITKA 1:500 / 1:100

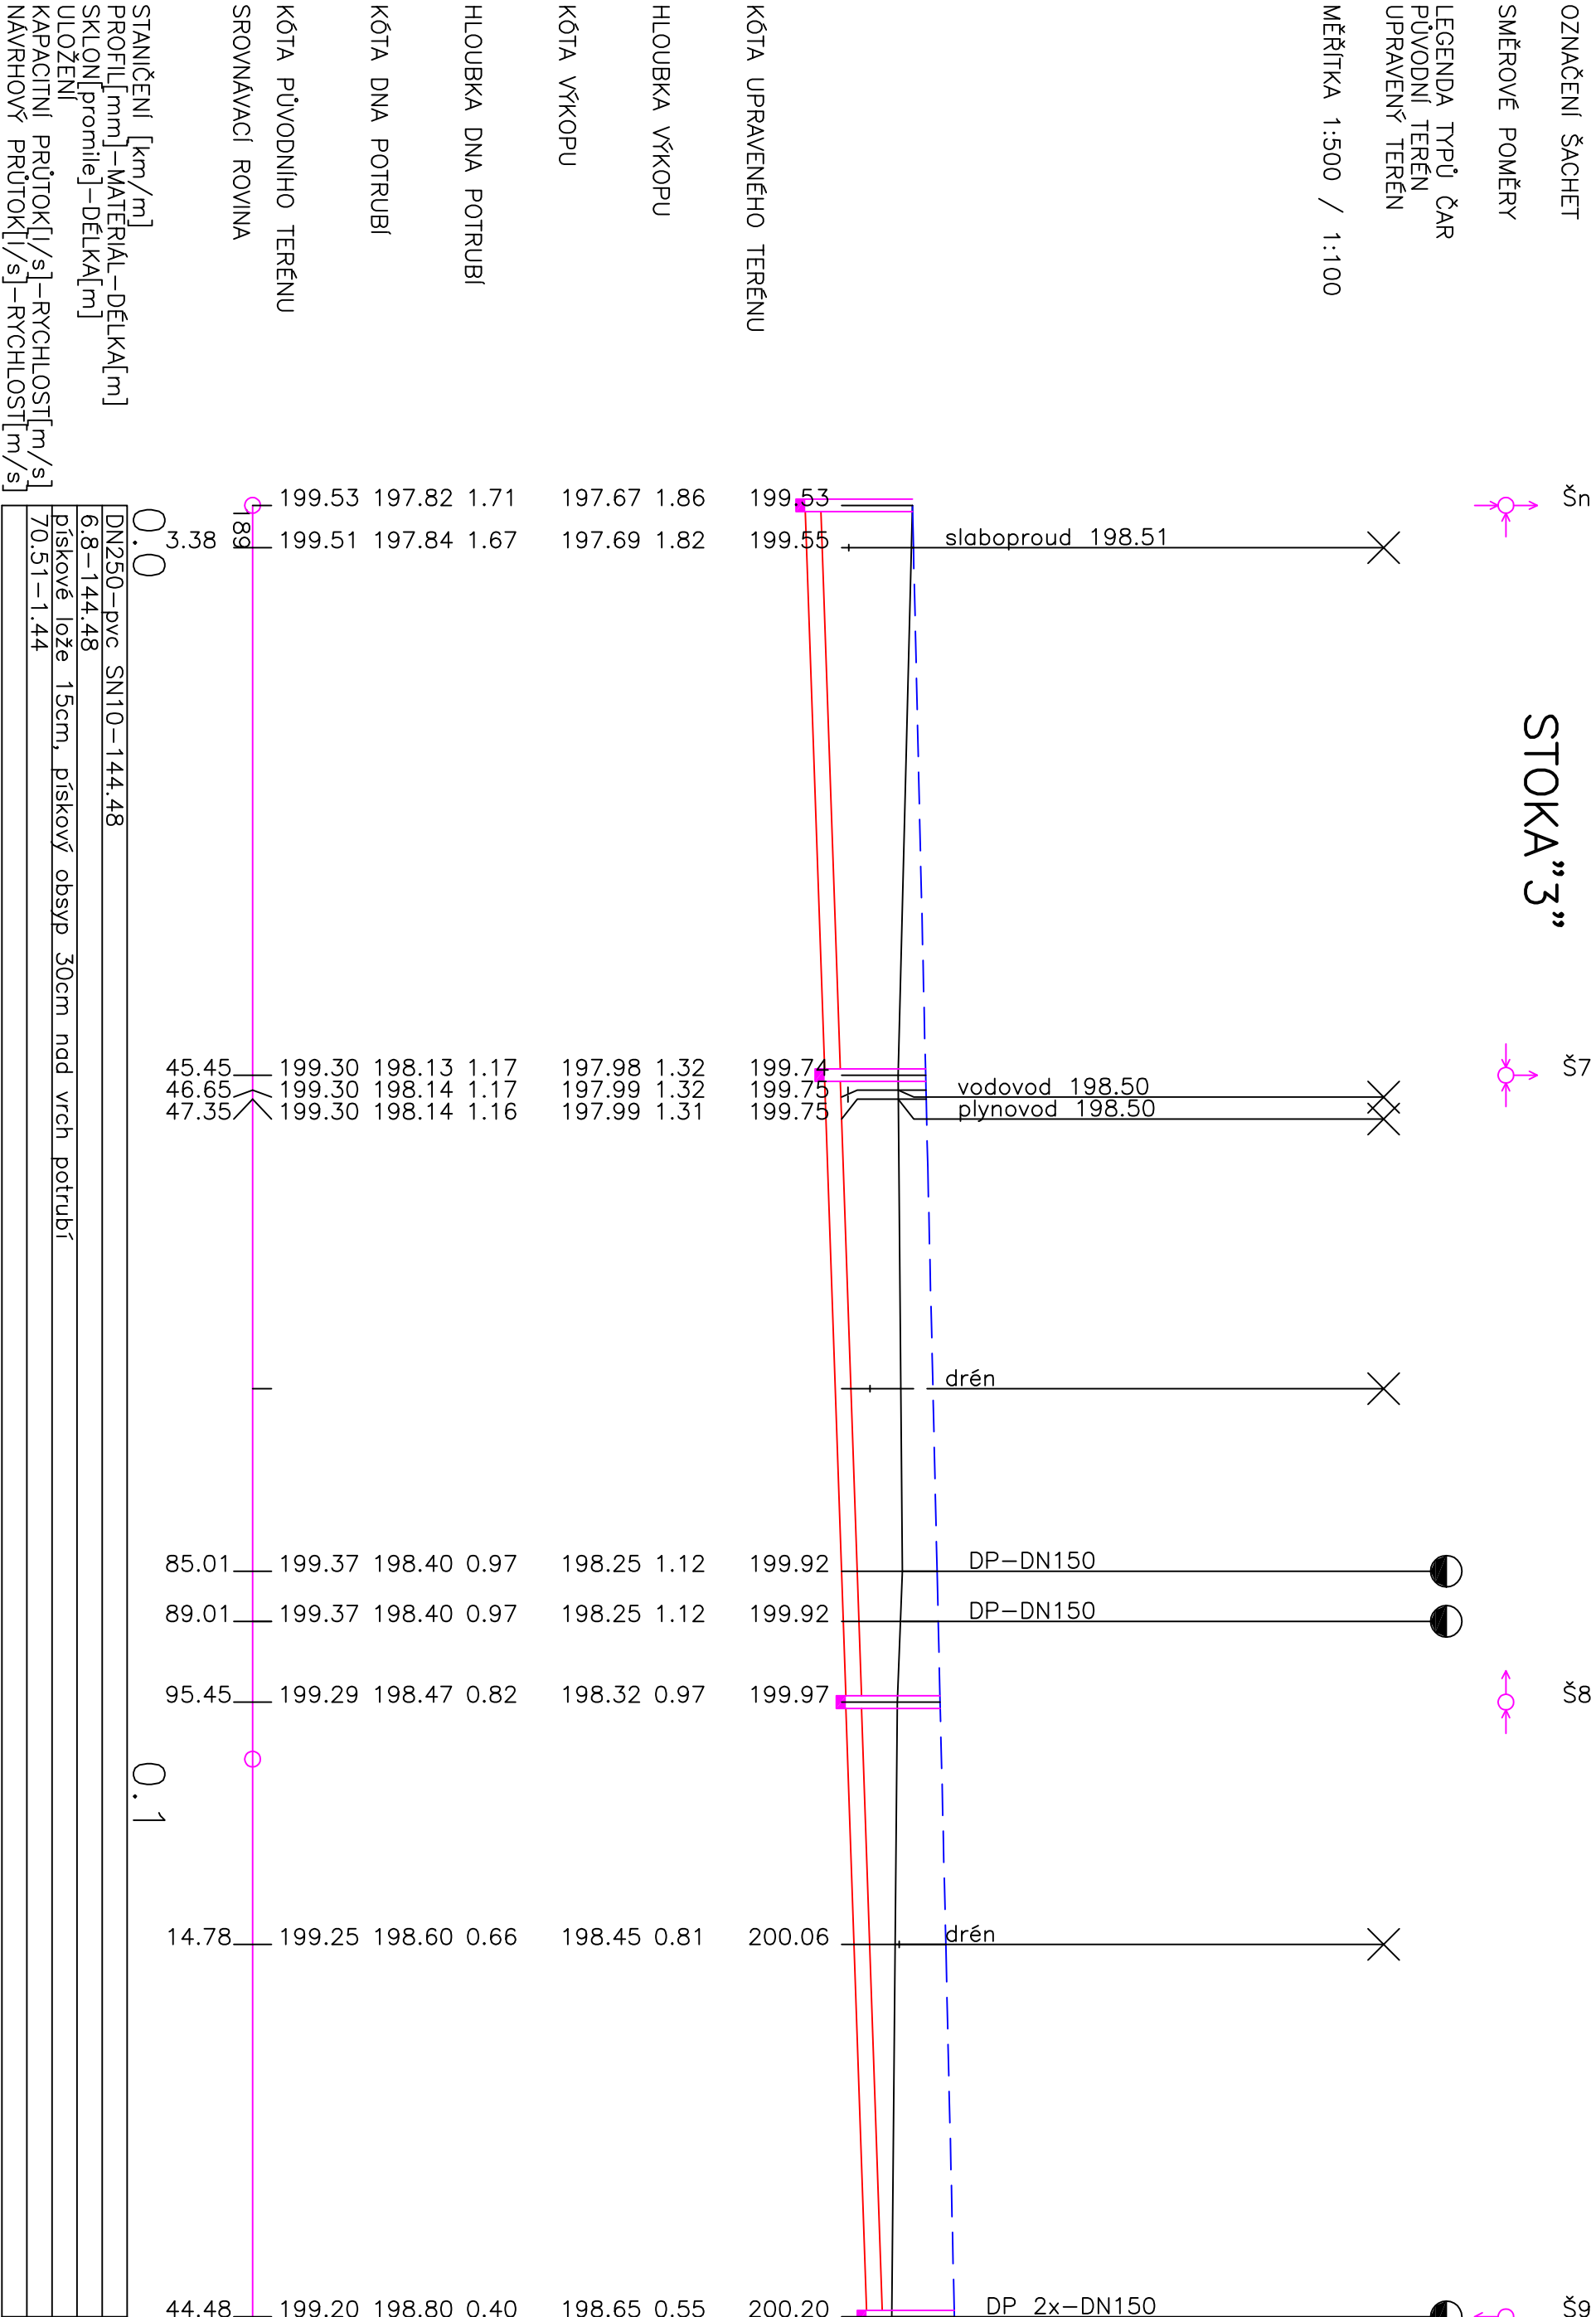

## SO 04 – KANALIZACE SPLAŠKOVÁ VODOHOSPODÁŘSKÁ ČÁST

ZODP. PROJEKTANT	ING. J. GAVLAS	VYPRACOVAL	ING. J. GAVLAS, ING. MARTIN JIRÍK	
OBEDNATEL	MĚSTO BOHUMÍN, MASARYKOVA 158, 735 81 BOHUMÍN	PROJEKČNÍ A INŽENÝRSKÁ KANCELÁŘ	ČO 475351, DIČ CZ4753521	
MÍSTO STAVBY	BOHUMÍN	KRAJOVNÍ DŮM A, 702 00 OSTRAVA		
STAVBA	PŘÍPRAVA ÚZEMÍ - LOKALITA PETRA	ZAKÁZKA	0112015PD	
	CINGRA VE STARÉM BOHUMÍNĚ	DATUM	02/2018	
	REALIZAČNÍ DOKUMENTACE	MĚŘITKO	1:500/100	
		FORMÁT	A2	
STAVBA	PODÉLNÝ PROFIL – STOKA "3"			D-42