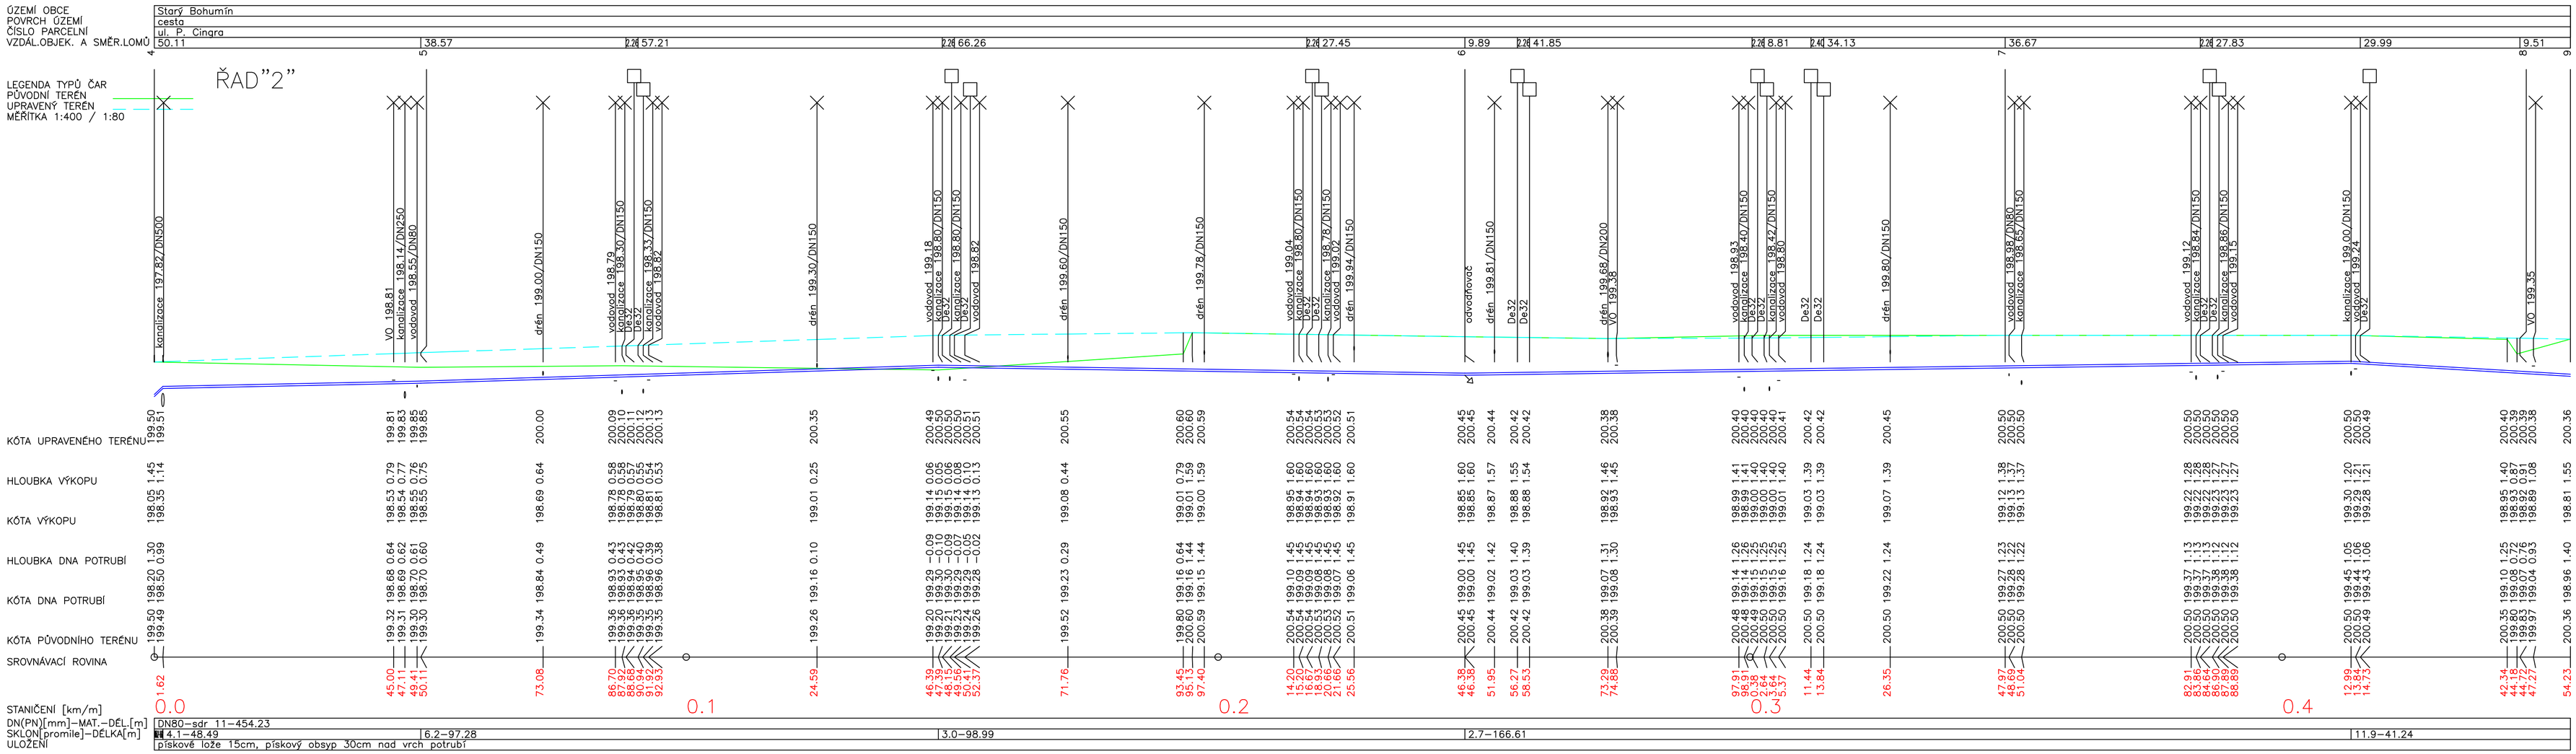

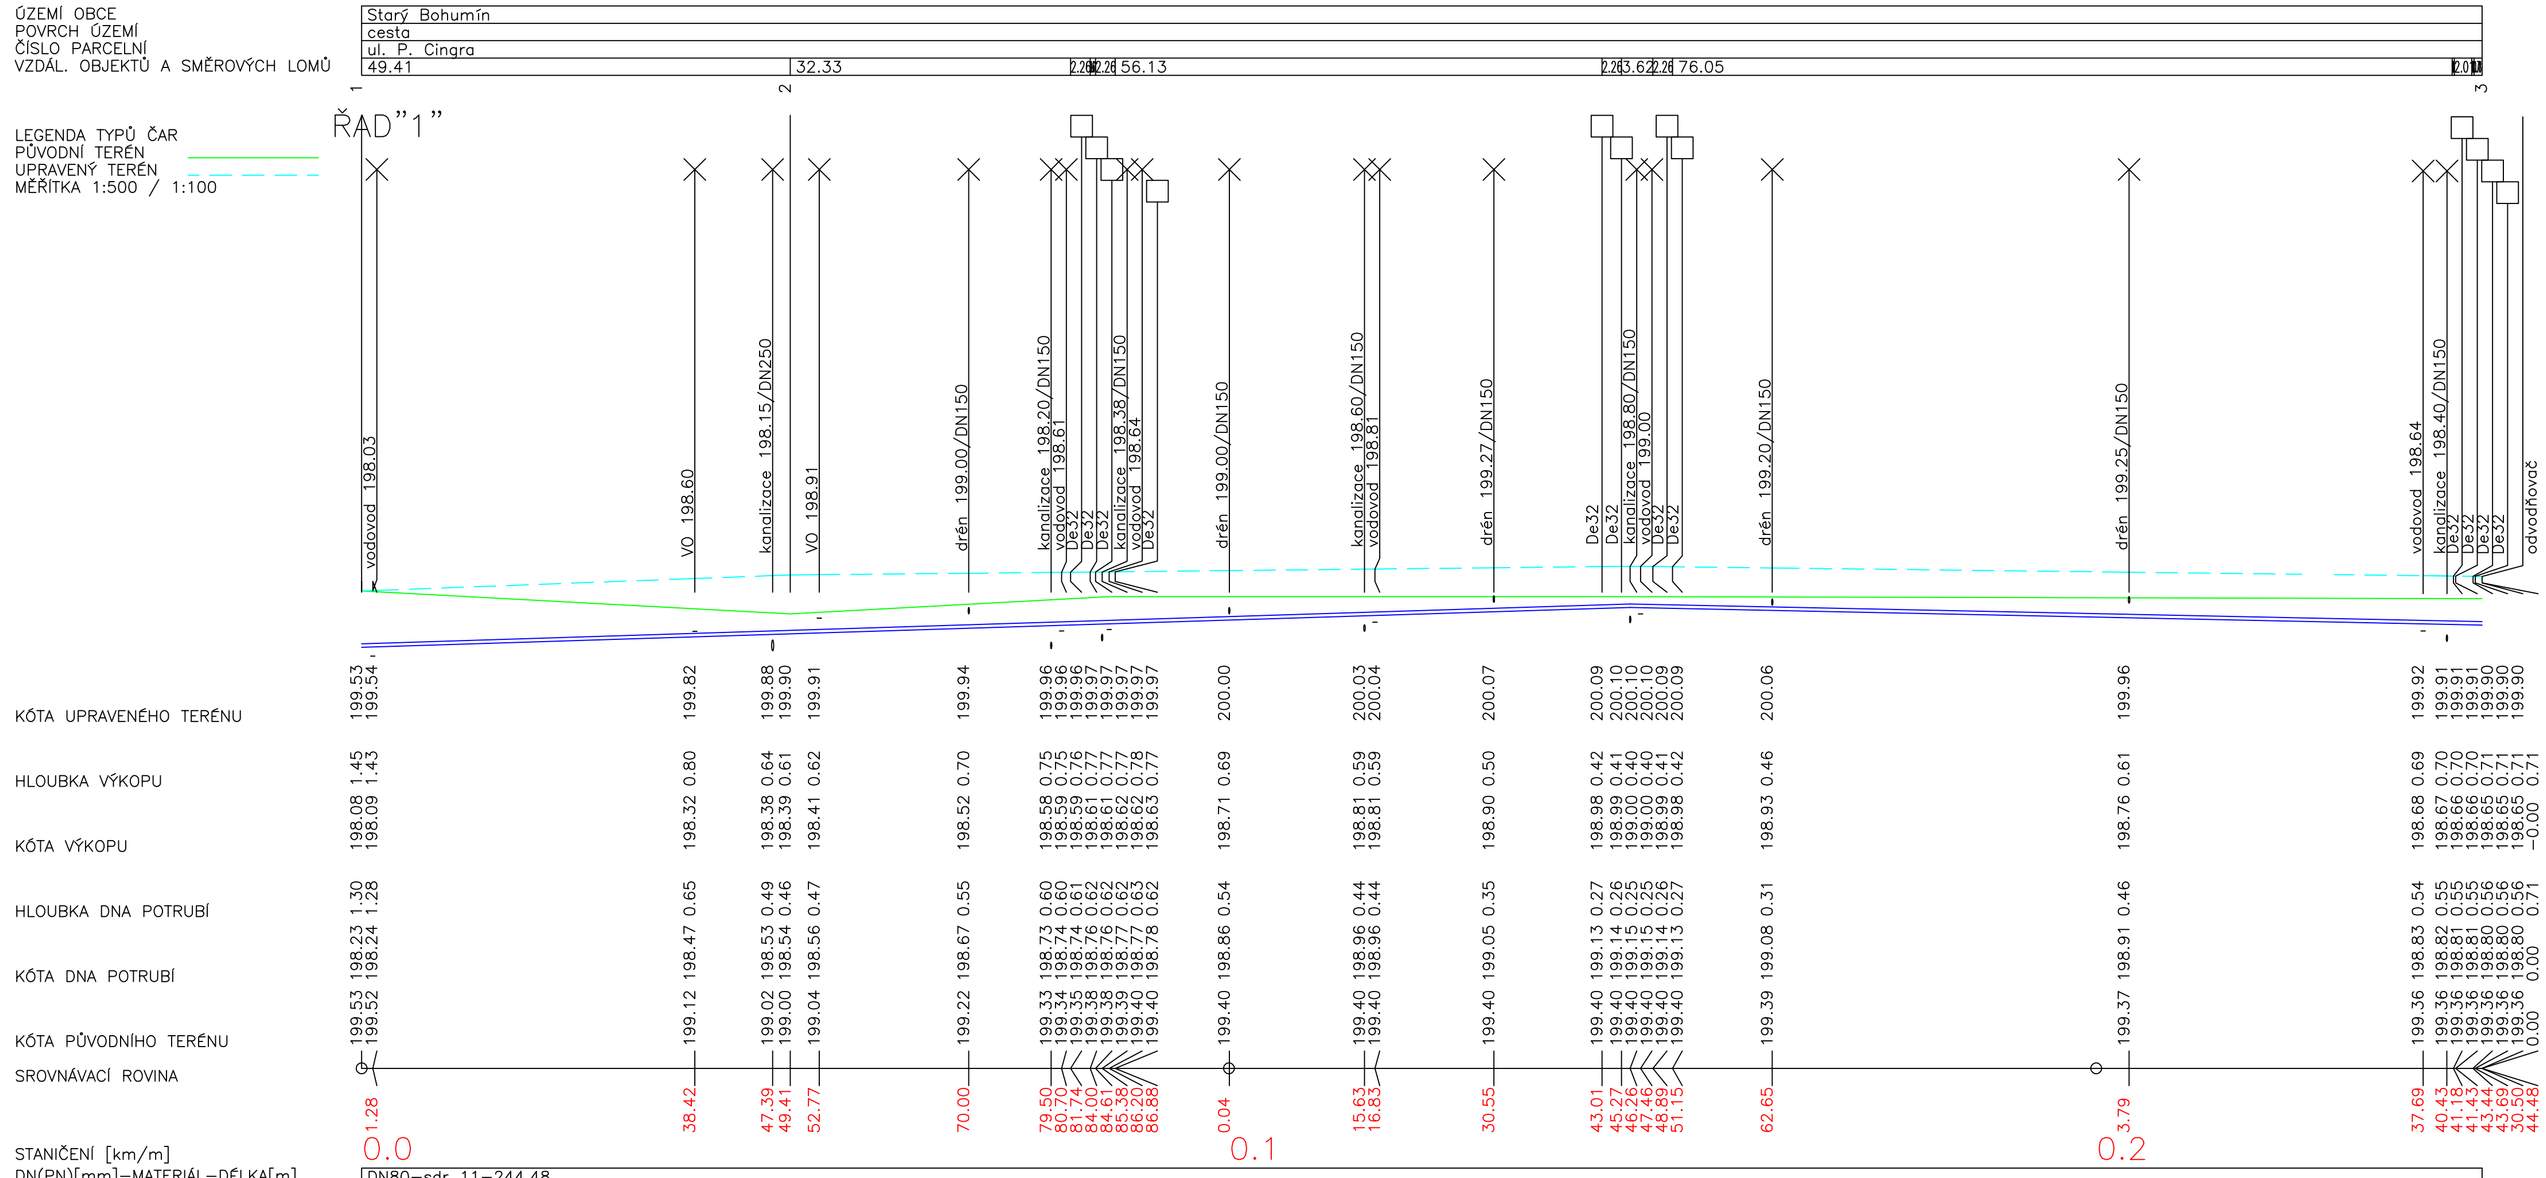

SO 06–PLYNOVOD

ZODP. PROJEKTANT: ING.MARTIN JIŘÍK	VYPRACOVAL: ING. J. GAVLAS	SPAN
OBJEDNATEL: MĚSTO BOHUMÍN, MASARYKOVA 158, 735 81 BOHUMÍN, IČ 00297569	PROJEKČNÍ A INŽENÝRSKÁ KANCELÁŘ IČO 47153521, DIČ CZ47153521 KRATOCHVÍLŮVA 3, 702 00 OSTRAVA	
MÍSTO STAVBY: BOHUMÍN		
STAVBA: PŘÍPRAVA ÚZEMÍ - LOKALITA PETRA CINGRA VE STARÉM BOHUMÍNĚ	ZAKÁZKA: 01112015PD	
	DATUM: 02/2018	
	MĚŘÍTKO: 1:500/100	
REALIZAČNÍ DOKUMENTACE	FORMÁT: A1	
STAVBA: PODÉLNÉ PROFILY	D61	