


# VZOROVÉ ULOŽENÍ REVIZNÍ ŠACHTY PLASTOVÁ ŠACHTA D425


VOZOVKY TŘÍDY “B,C” PRO STŘEDNÍ A LEHKÉ ZATÍŽENÍ SLW 30 A LKW 12

LEGENDA:

- 1. LITINOVÝ POKLOP
- 2.RÁM LITINOVÉHO POKLOPU
- 3. TĚSNĚNÍ
- 4. TELESKOPICKÁ TRUBKA
- 5. ŠACHTOVÁ ROURA DN 400mm
- 6. PE SPODNÍ DÍL ŠACHTY
- 7. POTRUBÍ DN200mm

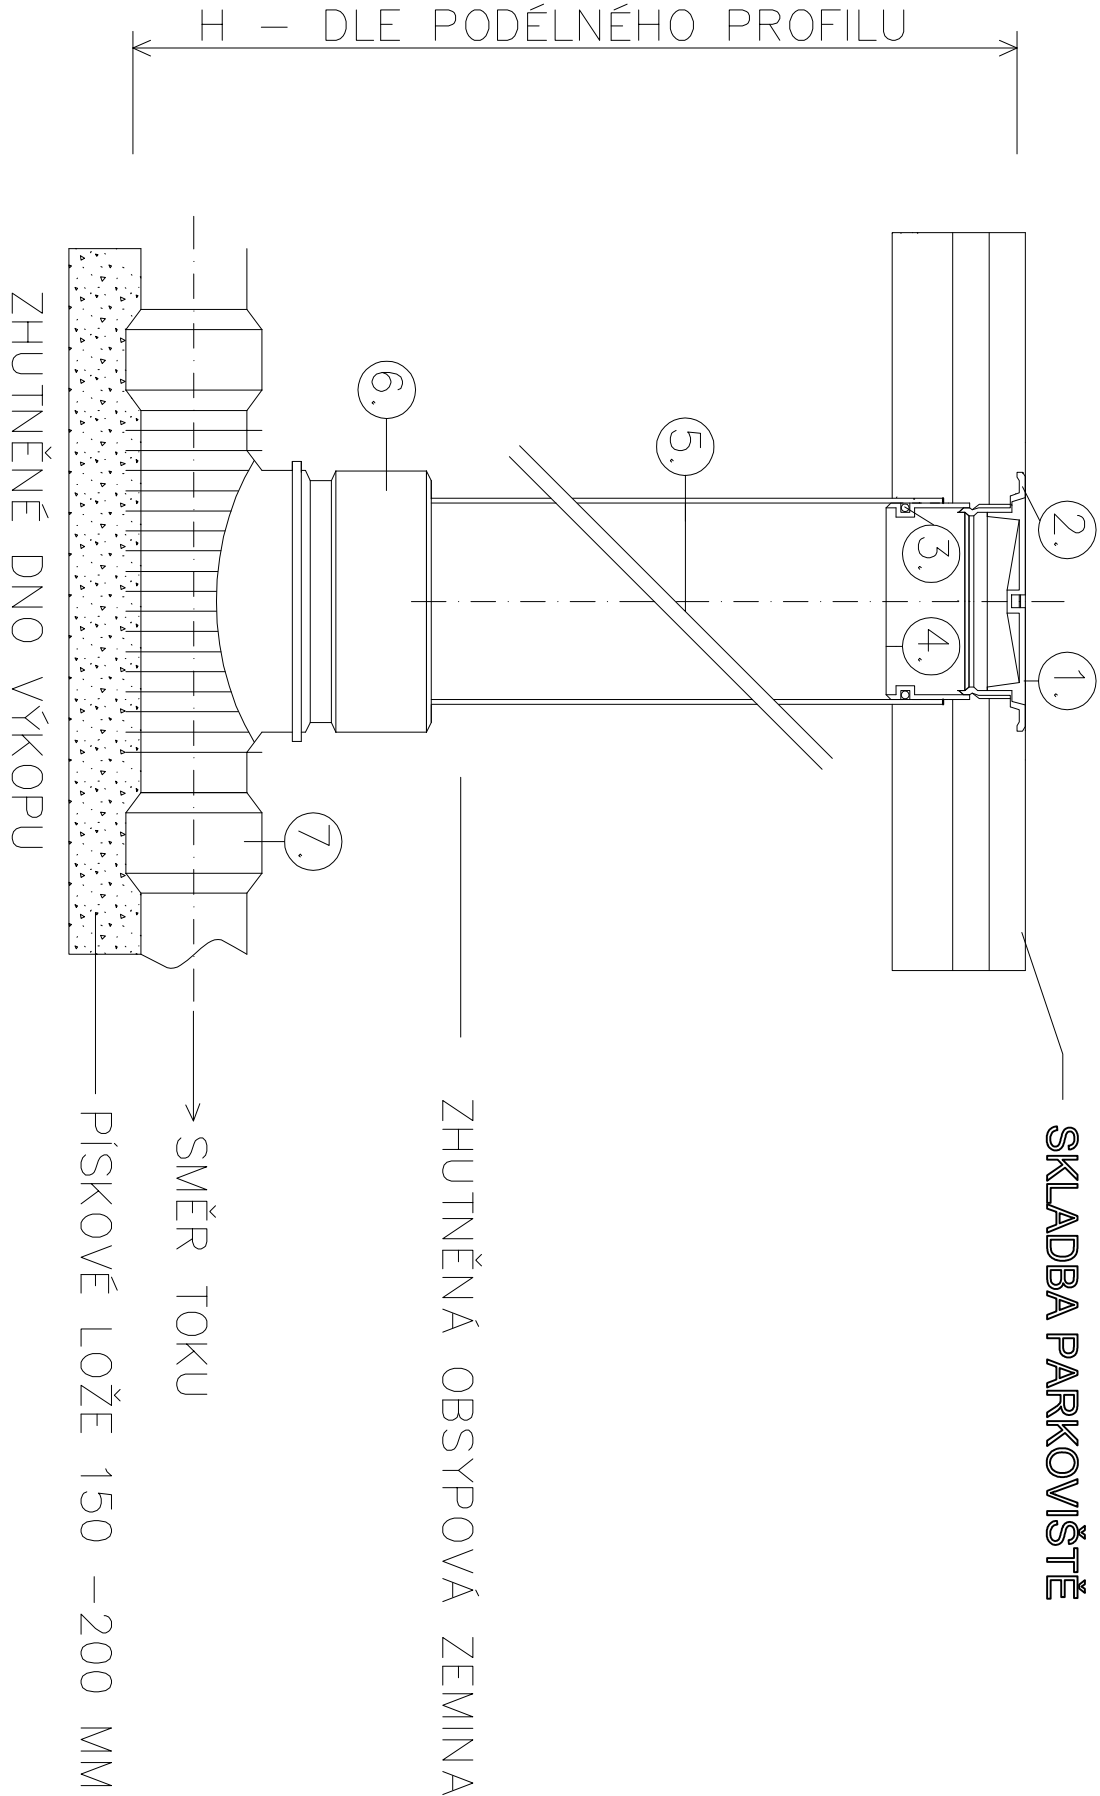

## SO 03 – KANALIZACE DEŠŤOVÁ

ZODP. PROJEKTANT		VYPRACOVAL			
ING. MARTIN JIŘÍK		ING. J. GAVLAS			
OBJEDNATEL		MĚSTO BOHUMÍN, MASARYKOVA 158, 735 81 BOHUMÍN		PROJEKČNÍ A INŽENÝRSKÁ KANCELÁŘ IČO 4753521, DIČ CZ4753521 KRATOCHVÍLOVA 3, 702 00 OSTRAVA	
IČ 00297569					
MÍSTO STAVBY		BOHUMÍN			
STAVBA		PŘÍPRAVA ÚZEMÍ - LOKALITA PETRA			
		CINGRA VE STARÉM BOHUMÍNĚ			
		REALIZAČNÍ DOKUMENTACE			
		ZAKÁZKA		01112015PD	
		DATUM		02/2018	
		MĚŘÍTKO			
		FORMÁT		A2	
STAVBA		VZOROVÁ PLASTOVÁ ŠACHTA			36