


SCHEMA ODBOČKY PŘÍPOJKY - NAPOJENÍ NA STOKU

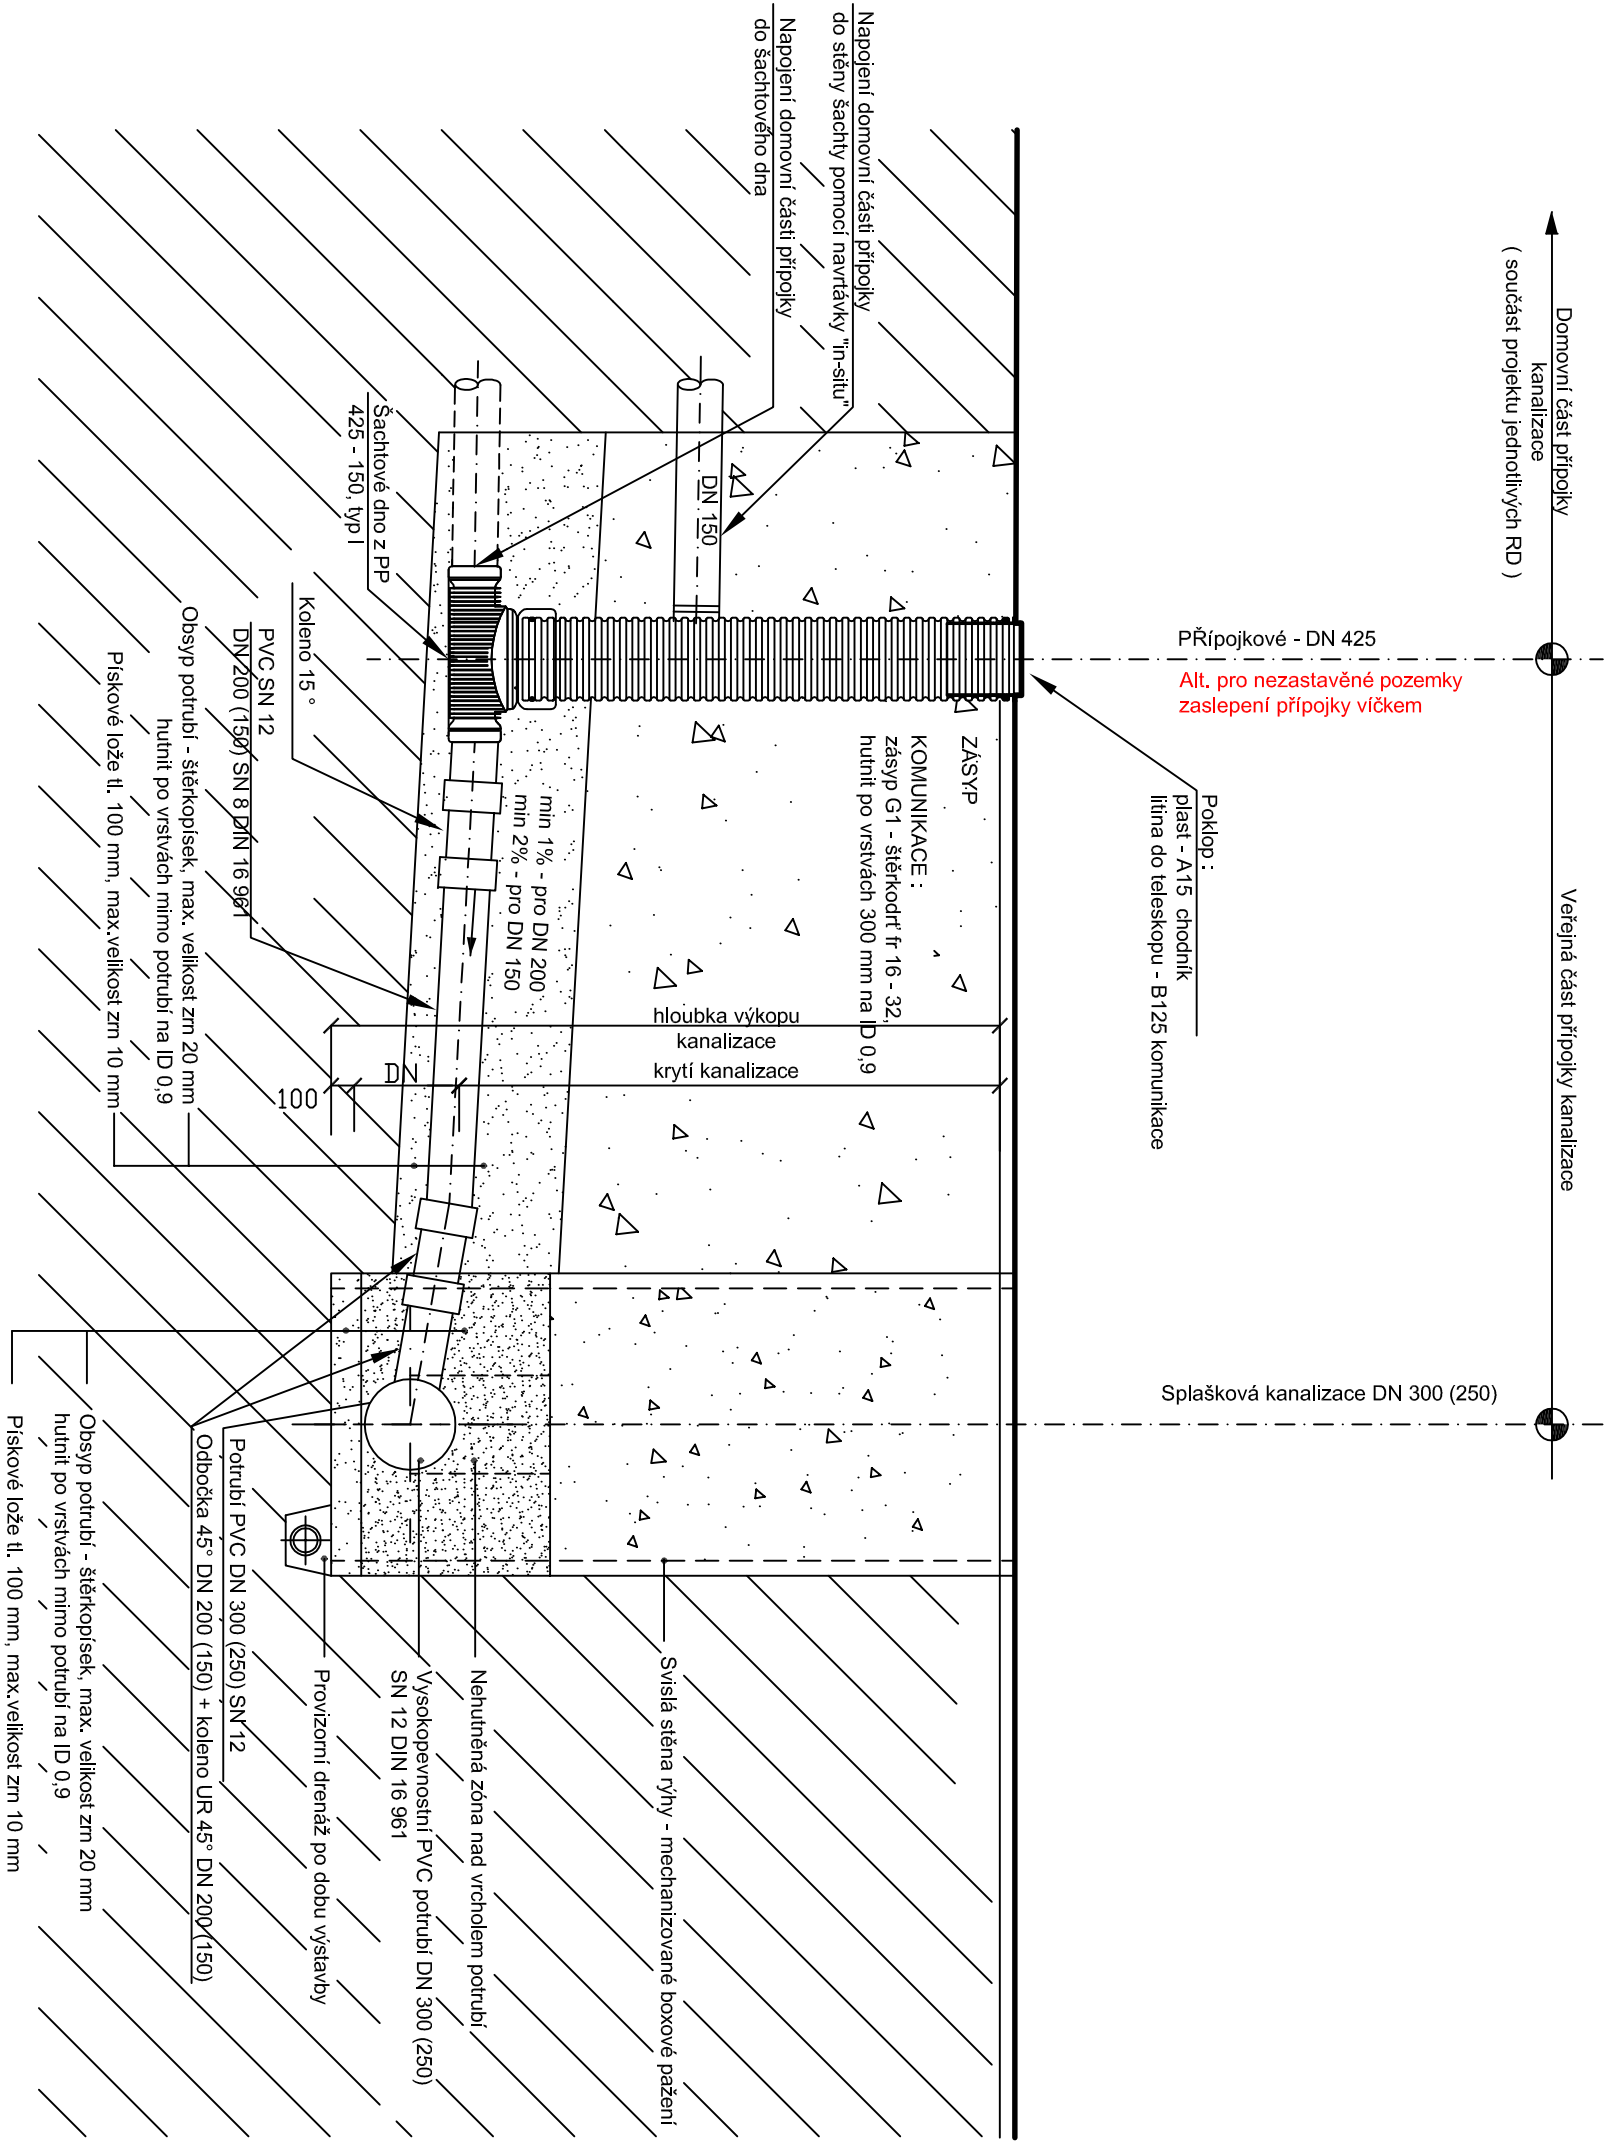

|   |  |            |  |         |  |   |            |
|---|--|------------|--|---------|--|---|------------|
| Projektant  |  | Vypracoval |  | Kreslil |  | <div>MK plan s.r.o.</div> <div>Projekční a inženýrská kancelář</div> <div>IČ 285 83 574</div> <div>Komorní 15, 737 01 Český Těšín</div> <div>tel. 608 736 605</div> <div>e-mail : krauz@mkplan.cz</div> |            |
| Ing.Krauz   |  |            |  |         |  |   |            |
| Místo stavby: Bohumín - Skřečůň, Dolní Lutyně   |  |            |  |         |  |   |            |
| Investor: Město Bohumín, Masarykova 158, 735 81, Bohumín  |  |            |  |         |  |   |            |
| <div>KANALIZACE + VODOVOD</div> <div>UL. ÚVOZNÍ</div> <div>BOHUMÍN - SKŘEČOŇ - DOLNÍ LUTYNĚ</div> |  |            |  |         |  |   |            |
|   |  |            |  |         |  | Datum   | 02 / 2021  |
|   |  |            |  |         |  | Stupeň  | DPS        |
|   |  |            |  |         |  |   |            |
| NAPOJENÍ NA STOKU   |  |            |  |         |  | Měřítko   | Č. přílohy |
| ODBOČKY PŘÍPOJEK - alt.1  |  |            |  |         |  | 1:25  | D.1.K.16   |