

KATASTRY  
DRUH POVRCHU  
VZDÁLENOSTI ŠACHET  
OZNAČENÍ ŠACHET

Dolní Lutyně	
místní komunikace ul.Luční	
16.10	50.00
Z.Ú. = Š98	Š1
K.Ú. = Š98	

SMĚROVÉ POMĚRY



MĚŘÍTKA 1:500/100

KANALIZACE ŘAD "3.1"  
1 : 500 / 100

HLOUBKA VÝKOPU

KÓTA VÝKOPU

HLOUBKA DNA POTRUBÍ

KÓTA DNA POTRUBÍ

KÓTA PŮVODNÍHO TERÉNU


SROVNÁVACÍ ROVINA

STANIČENÍ [km/m]	0.0
PROFIL[mm]-MATERIÁL-DÉLKA[m]	DN300-PVC - U SN12-66.10
SKLON[promile]-DÉLKA[m]	13.0-16.10      9.4-50.00
ULOŽENÍ	Pískové lože 120°, obsyp pískem 300 mm
KAPACITNÍ PRŮTOK[l/s]-RYCHLOST[m/s]	92.6-1.89      78.1-1.59

KATASTRY  
DRUH POVRCHU  
VZDÁLENOSTI ŠACHET  
OZNAČENÍ ŠACHET

Dolní Lutyně	
místní komunikace ul.Luční	
4.00	22.50      36.40
Z.Ú. = Š98	Š3      Š4
K.Ú. = Š5	

SMĚROVÉ POMĚRY

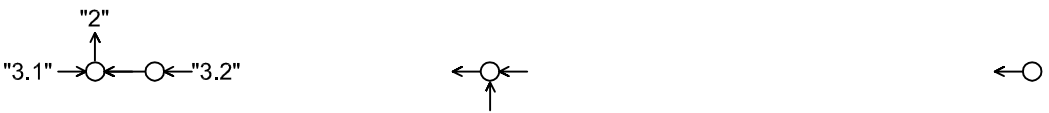

MĚŘÍTKA 1:500/100

KANALIZACE ŘAD ".2"  
1 : 500 / 100

HLOUBKA VÝKOPU

KÓTA VÝKOPU

HLOUBKA DNA POTRUBÍ

KÓTA DNA POTRUBÍ

KÓTA PŮVODNÍHO TERÉNU

SROVNÁVACÍ ROVINA

STANIČENÍ [km/m]	0.0
PROFIL[mm]-MATERIÁL-DÉLKA[m]	DN300-PVC - U SN 12-62.90
SKLON[promile]-DÉLKA[m]	5.1-62.90
ULOŽENÍ	Pískové lože 120°, obsyp pískem 300 mm
KAPACITNÍ PRŮTOK[l/s]-RYCHLOST	91.9-1.30

POZNÁMKA

• PŘED ZAHÁJENÍM PRACÍ VYTÝČIT PODZEMNÍ SÍŤ VČ OCHRANNÝCH PÁSEM VIZ. DOKLADOVÁ ČÁST

Projektant	Vypracoval	Kreslil	<b>MK plan s.r.o.</b> Projekční a inženýrská kancelář IČ 285 83 574 Komorní 15, 737 01 Český Těšín tel. 608 736 605 e-mail : krauz@mkplan.cz	
Ing. Krauz				
Místo stavby: Bohumín - Skřečůň, Dolní Lutyně				
Investor: Město Bohumín, Masarykova 158, 735 81, Bohumín			Datum	02 / 2021
KANALIZACE + VODOVOD UL. ÚVOZNÍ BOHUMÍN - SKŘEČOŇ - DOLNÍ LUTYNĚ			Stupeň	DPS
PODÉLNÝ PROFIL - ŘAD "3.1 + 3.2"			Měřítko 1:500/100	Č. přílohy <b>D.1.K.4</b>