


STÁVAJÍCÍ STAV - PŮDORYS  
M 1:50

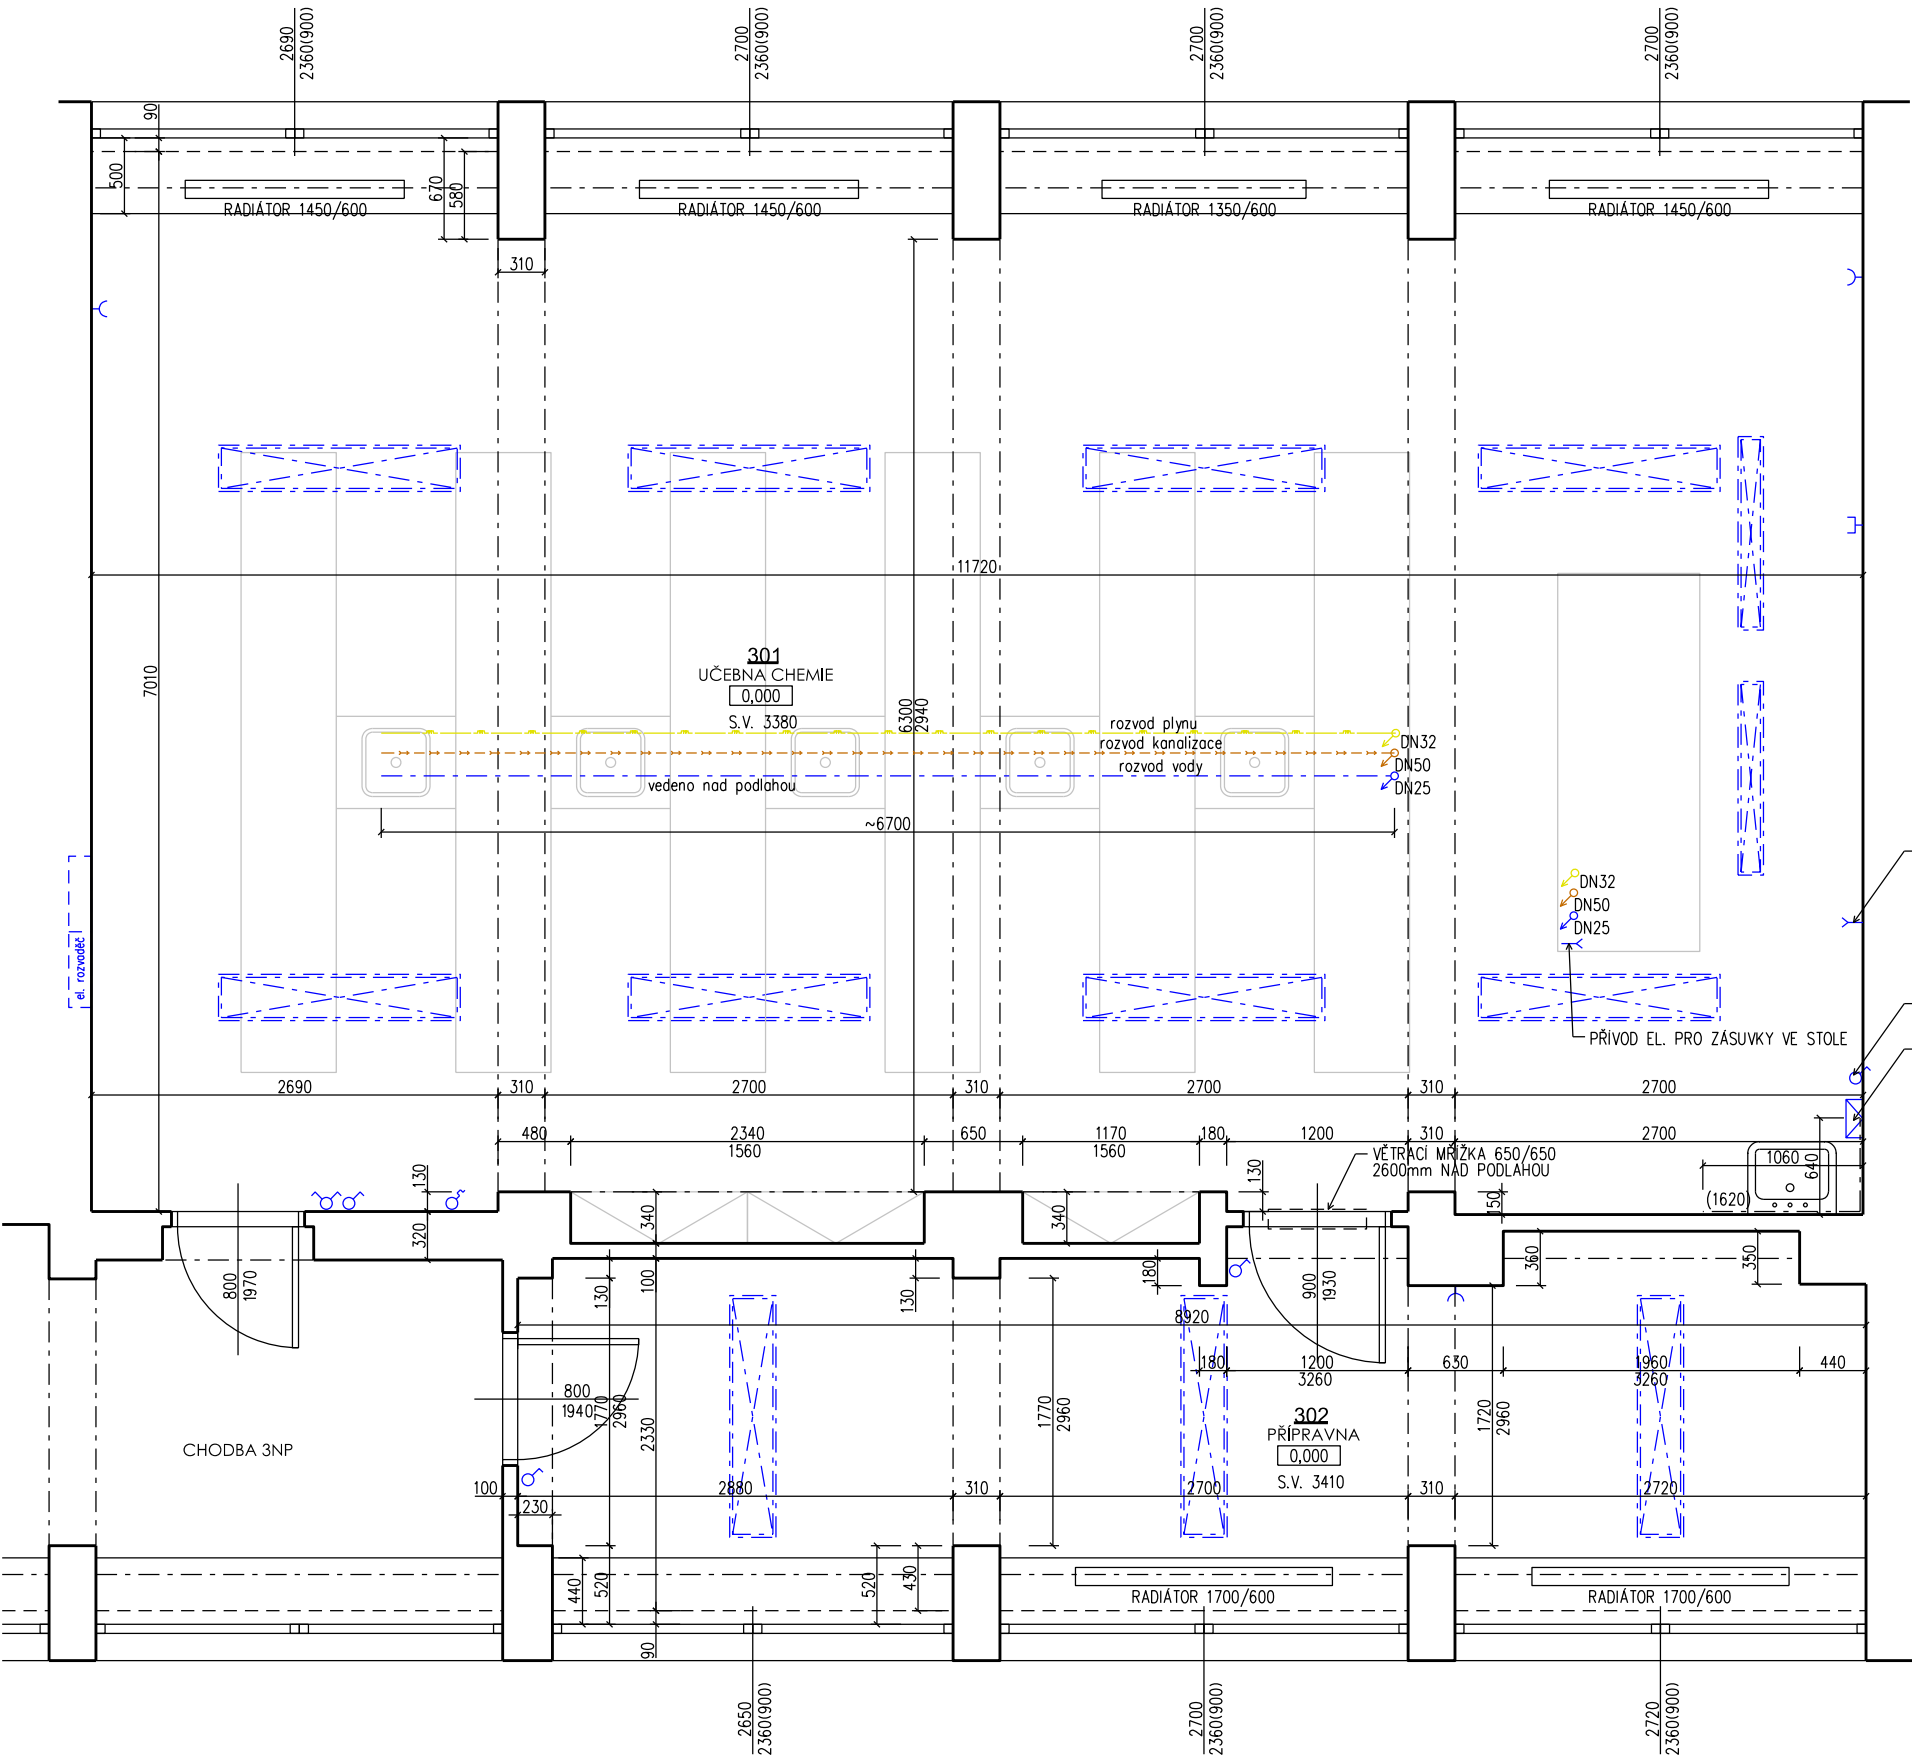

LEGENDA MÍSTNOSTÍ


OZN.	MÍSTNOST	PLOCHA [m2]	SV.VÝŠKA [m]	PODLAHA	STĚNY	STROP
301	UČEBNA CHEMIE	82,2	3380	KERAMICKÁ DLAŽBA KER. SOKL v. 100mm	ŠTUKOVÁ OMÍTKA	ŠTUKOVÁ OMÍTKA
302	PŘÍPRAVNA	20,7	3410	PVC	ŠTUKOVÁ OMÍTKA	ŠTUKOVÁ OMÍTKA

LEGENDA MATERIÁLŮ A ZNAČEK

- STÁVAJÍCÍ NOSNÉ A NENOSNÉ KONSTRUKCE
- STÁVAJÍCÍ SVĚTLO ZAVĚŠENÉ
- STÁVAJÍCÍ VYPÍNAČE SDRUŽENÉ V RÁMEČKU
- STÁVAJÍCÍ ZÁSUVKY SDRUŽENÉ V RÁMEČKU
- STÁVAJÍCÍ TEPLOTNÍ ČIDLO
- STÁVAJÍCÍ KABELOVÝ VÝVOD 230V

POZNÁMKY

NEZVĚTŠUJTE TENTO VÝKRES. NEPŘEMĚŘUJTE.  
NESROVNALOSTI KONZULTUJTE S PROJEKTANTEM

AKCE:		GENERÁLNÍ PROJEKTANT:	
<b>STAVEBNÍ ÚPRAVY STÁVAJÍCÍCH PROSTOR ZŠ - UČEBNA CHEMIE</b> Základní škola a Mateřská škola Bohumín Čs. armády 1026 okres Karviná		  MAP architekti	
INVESTOR:		tel: 777 051 203 www.map.cz	
Základní škola a Mateřská škola Bohumín Čs. armády 1026 okres Karviná příspěvková organizace			
ZODP. PROJEKTANT:		Č. PARÉ:	
Ing. arch. Martin Polách ČKA 03448, Paťanka 2687/1c, 160 00 Praha - Dejvice			
PROJEKTANT ČÁSTI:			
Ing. Kamil Kavan Rooseveltova 35, 746 01 Opava tel: 777 051 203, email: kamil.kavan@gmail.com			
STUPEŇ:		DATUM:	
Dokumentace pro ohlášení stavby		08/2017	
PROFESE:		MĚŘÍTKO:	
D.1.1. - Architektonicko - stavební řešení		1:50	
VÝKRES:		Č. VÝKRESU:	
PŮDORYS - STÁVAJÍCÍ STAV		D.02	