


VZOROVÝ PŘÍČNÝ ŘEZ CHODNÍKEM S ULIČNÍ VPUSTÍ UV 9 KM 0,415 00

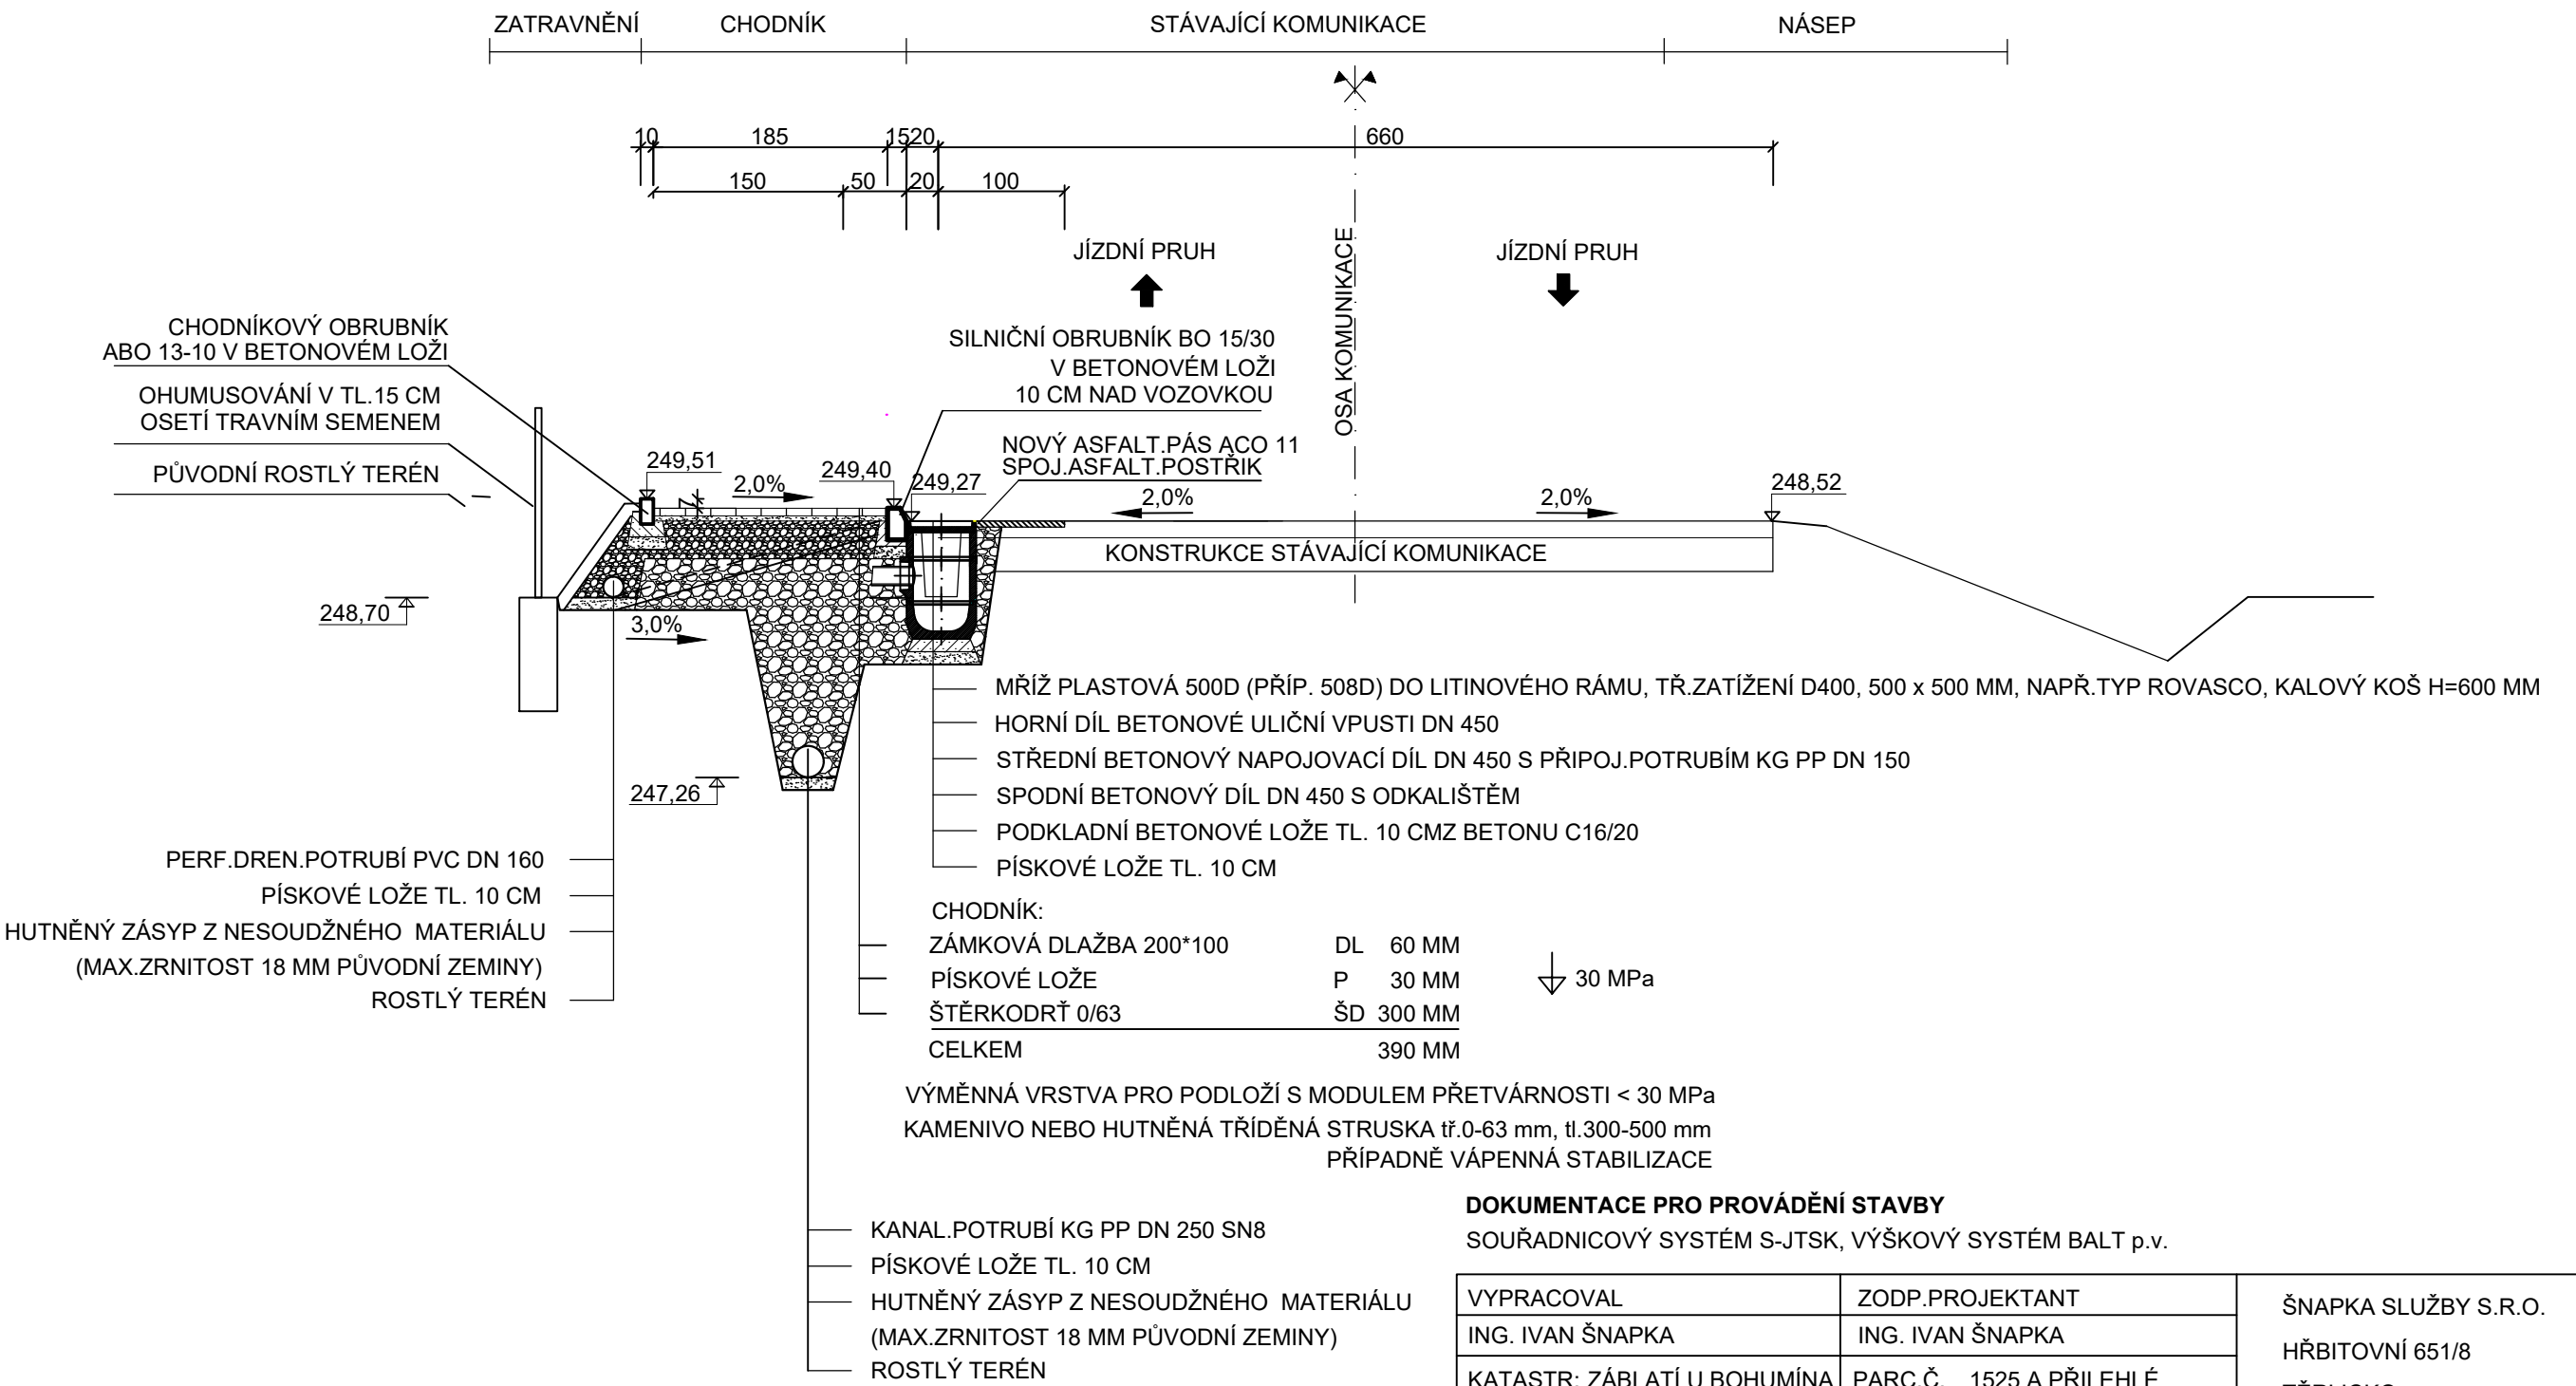

VYPRACOVAL	ZODP.PROJEKTANT	ŠNAPKA SLUŽBY S.R.O. HŘBITOVNÍ 651/8 TĚRLICKO	
ING. IVAN ŠNAPKA	ING. IVAN ŠNAPKA		
KATASTR: ZÁBLATÍ U BOHUMÍNA	PARC.Č. 1525 A PŘILEHLÉ		
INVESTOR: MĚSTO BOHUMÍN, MASARYKOVA 158 BOHUMÍN, 735 81		DATUM	06/2020
STAVBA: CHODNÍK UL. HRANIČNÍ, BOHUMÍN		FORMÁT	A3
		MĚŘÍTKO	1:50
SO 101 CHODNÍK VZOROVÝ PŘÍČNÝ ŘEZ CHODNÍKEM Č.4		ČÍSLO VÝKRESU	D.1.08