NÁVRHOVÝ STAV

BD JANÁČKOVA

POHLED JIŽNÍ

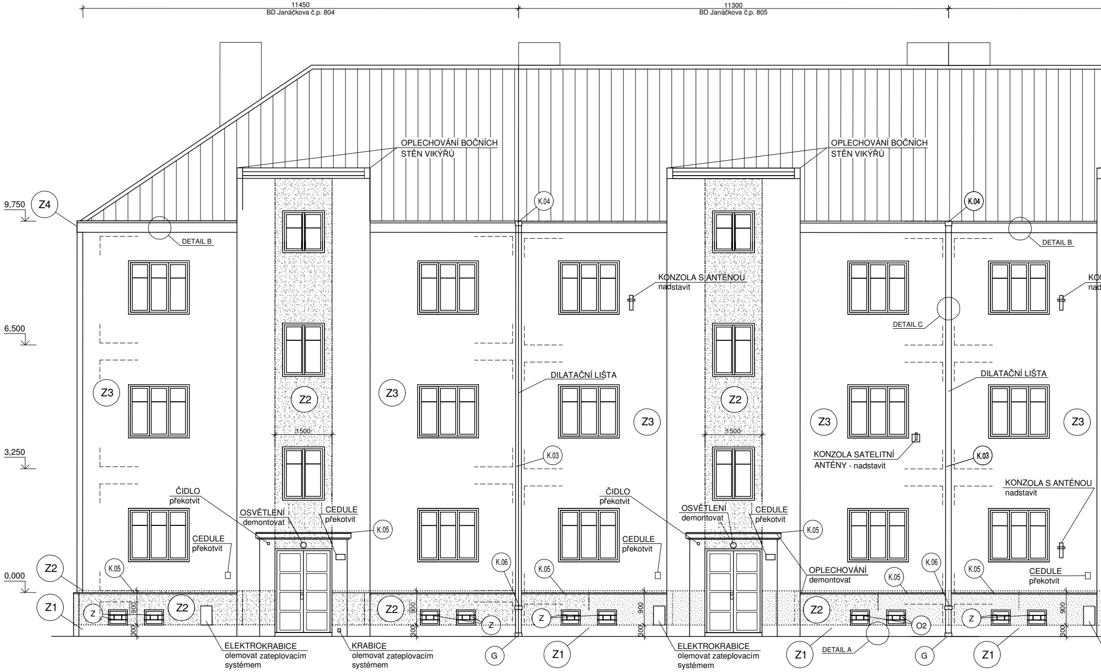
11450
BD Janáčkova č.p. 804
11300
BD Janáčkova č.p. 805
OPLECHOVÁNÍ BOČNÍCH STĚN VIKÝŘŮ
OPLECHOVÁNÍ BOČNÍCH STĚN VIKÝŘŮ
9,750
Z4
DETAIL B
K.04
K.04
DETAIL B
KONZOLA S ANTÉNOU nadstavit
6,500
DETAIL C
Z3
Z2
Z3
DILATAČNÍ LIŠTA
Z2
Z3
Z3
DILATAČNÍ LIŠTA
Z3
1500
1500
3,250
K.03
KONZOLA SATELITNÍ ANTÉNY - nadstavit
K.03
KONZOLA S ANTÉNOU nadstavit
ČIDLO překotvit
OSVĚTLENÍ demontovat
CEDULE překotvit
K.05
ČIDLO překotvit
OSVĚTLENÍ demontovat
CEDULE překotvit
K.05
CEDULE překotvit
CEDULE překotvit
OPLECHOVÁNÍ demontovat
0,000
Z2
K.05
K.06
K.05
K.06
K.05
K.05
CEDULE překotvit
Z1
Z
Z2
900
300
Z2
900
300
Z
Z
900
300
Z2
O2
Z
900
300
ELEKTROKRABICE olemovat zateplovacím systémem
KRABICE olemovat zateplovacím systémem
G
Z1
ELEKTROKRABICE olemovat zateplovacím systémem
Z1
DETAIL A
G
Z1

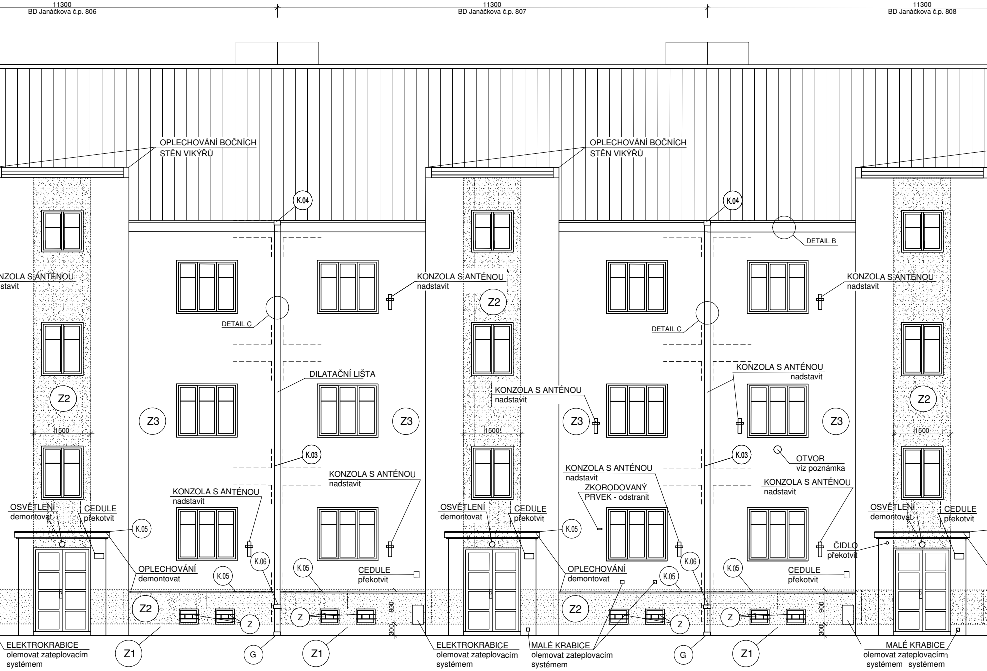
11300
BD Janáčkova č.p. 806
11300
BD Janáčkova č.p. 807
11300
BD Janáčkova č.p. 808
OPLECHOVÁNÍ BOČNÍCH STĚN VIKÝŘŮ
OPLECHOVÁNÍ BOČNÍCH STĚN VIKÝŘŮ
K.04
K.04
DETAIL B
NZOLA S ANTÉNOU
dstavit
KONZOLA S ANTÉNOU
nadstavit
KONZOLA S ANTÉNOU
nadstavit
Z2
DETAIL C
DETAIL C
DILATAČNÍ LIŠTA
KONZOLA S ANTÉNOU
nadstavit
KONZOLA S ANTÉNOU
nadstavit
Z2
Z3
Z3
Z3
Z3
Z2
1500
1500
1500
K.03
K.03
OTVOR
viz poznámka
KONZOLA S ANTÉNOU
nadstavit
KONZOLA S ANTÉNOU
nadstavit
ZKORODOVANÝ
PRVEK - odstranit
KONZOLA S ANTÉNOU
nadstavit
KONZOLA S ANTÉNOU
nadstavit
OSVĚTLENÍ
demontovat
CEDULE
překotvit
OSVĚTLENÍ
demontovat
CEDULE
překotvit
OSVĚTLENÍ
demontovat
CEDULE
překotvit
K.05
K.05
ČIDLO
překotvit
OPLECHOVÁNÍ
demontovat
OPLECHOVÁNÍ
demontovat
K.06
K.06
K.05
K.05
K.05
K.05
CEDULE
překotvit
CEDULE
překotvit
900
300
900
300
Z2
Z2
Z
Z
Z
Z
ELEKTROKRABICE
olemovat zateplovacím systémem
Z1
G
Z1
ELEKTROKRABICE
olemovat zateplovacím systémem
MALÉ KRABICE
olemovat zateplovacím systémem
G
Z1
MALÉ KRABICE
olemovat zateplovacím
systémem systémem

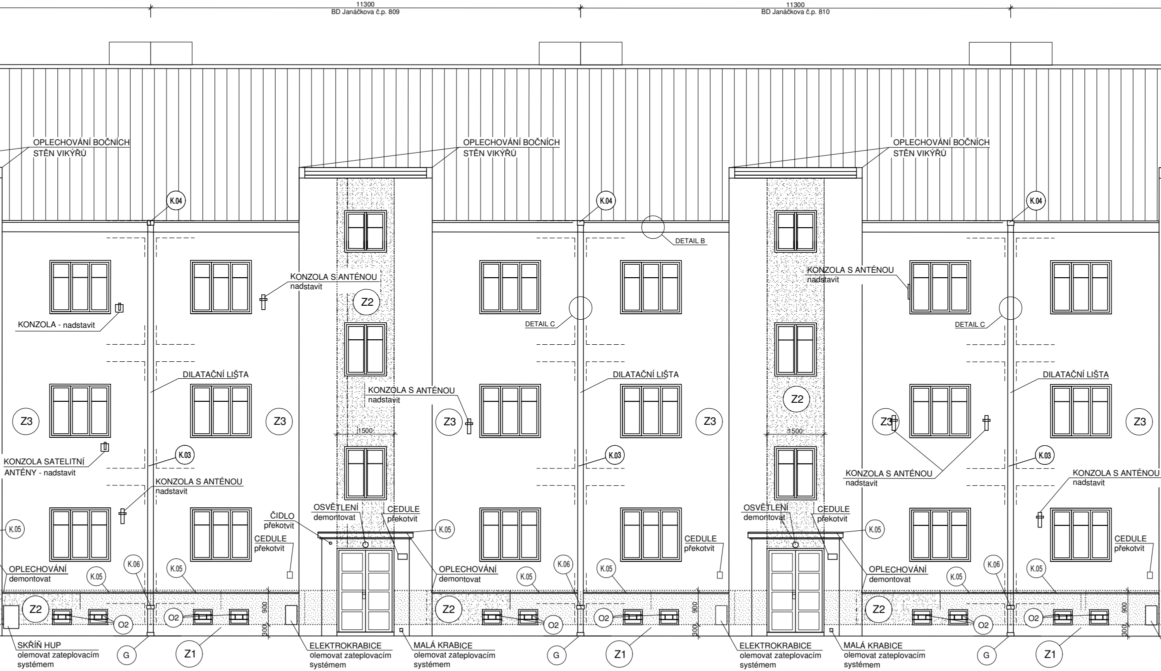
11300
BD Janáčkova č.p. 809
11300
BD Janáčkova č.p. 810
OPLECHOVÁNÍ BOČNÍCH STĚN VIKÝŘŮ
OPLECHOVÁNÍ BOČNÍCH STĚN VIKÝŘŮ
OPLECHOVÁNÍ BOČNÍCH STĚN VIKÝŘŮ
K.04
K.04
K.04
DETAIL B
KONZOLA S ANTÉNOU nadstavit
Z2
KONZOLA - nadstavit
DETAIL C
KONZOLA S ANTÉNOU nadstavit
DETAIL C
DILATAČNÍ LIŠTA
DILATAČNÍ LIŠTA
DILATAČNÍ LIŠTA
KONZOLA S ANTÉNOU nadstavit
Z2
Z3
Z3
Z3
Z3
Z3
Z3
1500
1500
KONZOLA SATELITNÍ ANTÉNY - nadstavit
K.03
K.03
K.03
KONZOLA S ANTÉNOU nadstavit
KONZOLA S ANTÉNOU nadstavit
KONZOLA S ANTÉNOU nadstavit
ČIDLO překotvit
OSVĚTLENÍ demontovat
CEDULE překotvit
OSVĚTLENÍ demontovat
CEDULE překotvit
K.05
K.05
K.05
CEDULE překotvit
CEDULE překotvit
CEDULE překotvit
OPLECHOVÁNÍ demontovat
OPLECHOVÁNÍ demontovat
OPLECHOVÁNÍ demontovat
K.06
K.06
K.06
K.05
K.05
K.05
K.05
K.05
K.05
Z2
Z2
Z2
O2
O2
O2
O2
O2
O2
900
300
900
300
900
300
SKŘÍŇ HUP olemovat zateplovacím systémem
G
Z1
ELEKTROKRABICE olemovat zateplovacím systémem
MALÁ KRABICE olemovat zateplovacím systémem
G
Z1
ELEKTROKRABICE olemovat zateplovacím systémem
MALÁ KRABICE olemovat zateplovacím systémem
G
Z1

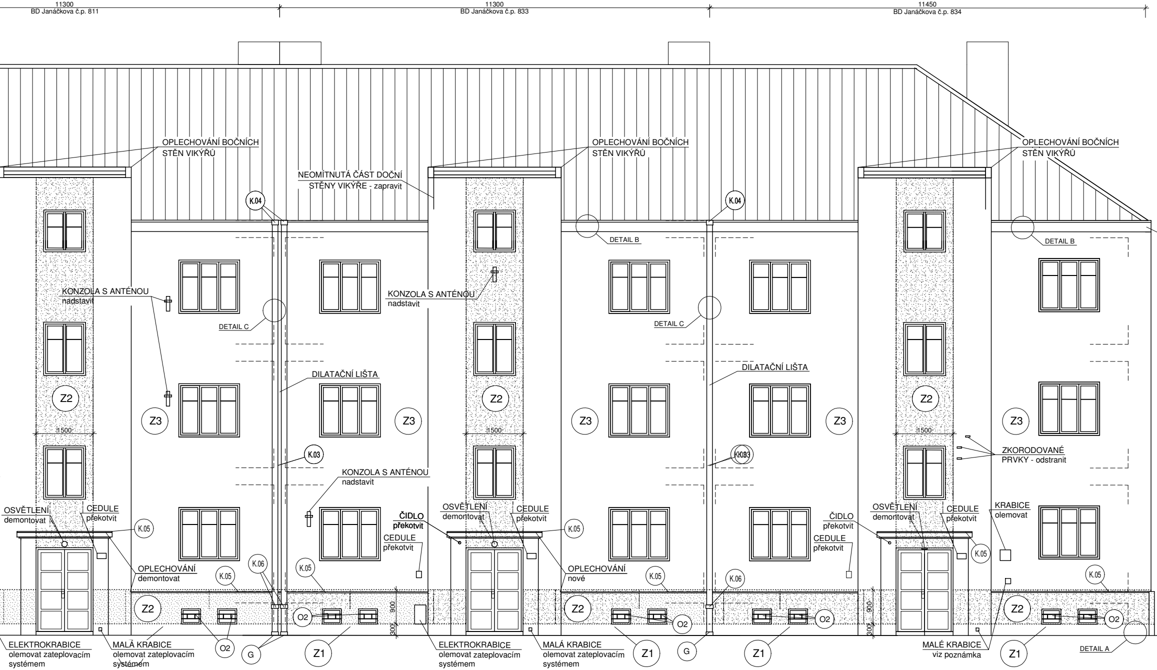
11300
BD Janáčkova č.p. 811
11300
BD Janáčkova č.p. 833
11450
BD Janáčkova č.p. 834
OPLECHOVÁNÍ BOČNÍCH
STĚN VIKÝŘŮ
OPLECHOVÁNÍ BOČNÍCH
STĚN VIKÝŘŮ
OPLECHOVÁNÍ BOČNÍCH
STĚN VIKÝŘŮ
NEOMÍTNUTÁ ČÁST DOČNÍ
STĚNY VIKÝŘE - zapravit
K.04
K.04
DETAIL B
DETAIL B
KONZOLA S ANTÉNOU
nadstavit
KONZOLA S ANTÉNOU
nadstavit
DETAIL C
DETAIL C
DILATAČNÍ LIŠTA
DILATAČNÍ LIŠTA
Z2
Z3
Z3
Z2
Z3
Z3
Z2
Z3
1500
1500
1500
K.03
K.03
ZKORODOVANÉ
PRVKY - odstranit
KONZOLA S ANTÉNOU
nadstavit
OSVĚTLENÍ
demontovat
CEDULE
překotvit
K.05
ČIDLO
překotvit
OSVĚTLENÍ
demontovat
CEDULE
překotvit
K.05
ČIDLO
překotvit
OSVĚTLENÍ
demontovat
CEDULE
překotvit
KRABICE
olemovat
CEDULE
překotvit
CEDULE
překotvit
K.05
OPLECHOVÁNÍ
demontovat
K.05
K.06
K.05
OPLECHOVÁNÍ
nové
K.05
K.06
K.05
900
300
900
300
Z2
O2
O2
Z2
O2
O2
Z2
O2
ELEKTROKRABICE
olemovat zateplovacím
systémem
MALÁ KRABICE
olemovat zateplovacím
systémem
O2
G
Z1
ELEKTROKRABICE
olemovat zateplovacím
systémem
MALÁ KRABICE
olemovat zateplovacím
systémem
Z1
G
Z1
MALÉ KRABICE
viz poznámka
Z1
DETAIL A

9,750
F3
6,500
3,250
0,000
-1,375

LEGENDA MATERIÁLU

░	POŽÁRNÍ PÁSY Z MINERÁLNÍ VATY, ŠÍŘKA 900mm V MÍSTE SOKLU ŠÍŘKA 1500mm OKOLO DVEŘÍ NA VŠECHNY STRANY
□	ZATEPLENÍ KONTAKTNÍM ZATEPLOVACÍM SYSTÉMEM Z PĚNOVÉHO POLYSTYRENU
▥	PLECHOVÁ STŘEŠNÍ KRYTINA - BUDE PONECHÁN BEZ ÚPRAV

LEGENDA ZNAČEK

Z1	OBVODOVÁ STĚNA - ZATEPLENA KONTAKTNÍM ZATEPLOVACÍM SYSTÉMEM S TEPELNOU IZOLACÍ Z XPS POLYSTYRENU (SKLADBA DLE TECHNICKÉ ZPRÁVY Z1)
Z2	OBVODOVÁ STĚNA - ZATEPLENA KONTAKTNÍM ZATEPLOVACÍM SYSTÉMEM S TEPELNOU IZOLACÍ Z MINERÁLNÍ VATY (SKLADBA DLE TECHNICKÉ ZPRÁVY Z2)
Z3	OBVODOVÁ STĚNA - ZATEPLENA KONTAKTNÍM ZATEPLOVACÍM SYSTÉMEM S TEPELNOU IZOLACÍ POLYSTYRENU EPS 70 F (SKLADBA DLE TECHNICKÉ ZPRÁVY Z3)
Z4	OBVODOVÁ STĚNA - ZATEPLENA KONTAKTNÍM ZATEPLOVACÍM SYSTÉMEM S TEPELNOU IZOLACÍ POLYSTYRENU EPS 70 F (SKLADBA DLE TECHNICKÉ ZPRÁVY Z4)
O1	STÁVAJÍCÍ OKNA, BUDOU NEDOTČENA
G	NOVÝ PLASTOVÝ LAPAČ STŘEŠNÍCH SPLAVENIN
OK	STÁVAJÍCÍ OKAPOVÝ CHODNÍK Z BETONOVÝCH DLAŽDIC 500x500x50 mm, PO ÚPRAVĚ SOKLU VRÁCEN ZPĚT, POŠKOZENÉ DLAŽDICE BUDOU VYMĚNĚNY
K.03	NOVÉ DEŠTOVÉ SVODNÉ POTRUBÍ, Ø 120 mm
K.04	ŽLABOVÝ KOTLÍK KÓNICKÝ, NAMONTOVÁN ZPĚT
K.05	NOVÉ OPLECHOVÁNÍ SOKLU A ŘÍMS

POZNÁMKY:

- VŠECHNY ROZMĚRY UVEDENÉ V TOMTO VÝKRESE JE NUTNO NA STAVBĚ OVĚŘIT !!!
- PODROBNOSTI JSOU UVEDENY V TECHNICKÉ ZPRÁVĚ
- SKLADBY Z1 AŽ Z4 JSOU UVEDENY V TECHNICKÉ ZPRÁVĚ
- DISPOZIČNÍ ČLENĚNÍ PODLAŽÍ NEBYLO OVĚŘOVÁNO
- PŘED ZATEPLENÍM OBVODOVÝCH KONSTRUKCÍ SE PROVEDE SANACE POŠKOZENÝCH MÍST FASÁDY - VIZ TZ
- ZATEPLENÍ SOKLU BUDE ZATAŽENO 400mm POD TERÉN. ZATEPLENÍ POD TERÉN BUDE DOPLNĚNO NOPOVOU FÓLIÍ S OCHRANNOU LIŠTOU
- STÁVAJÍCÍ STĚNY OKOLO ZADNÍCH VCHODŮ JSOU JIŽ ZATEPLENY A BUDOU PONECHÁNY !!!
- SLOUPEK NAVAZUJÍCÍHO OPLOCENÍ BUDE DEMONTOVÁN S NAVAZUJÍCÍM PLOTOVÝM DÍLCEM. ALTERNATIVNĚ BUDE PONECHÁN A OLEMOVÁN ZATEPLOVACÍM SYSTÉMEM
- OSVĚTENÍ NAD VSTUPY BUDE DEMONTOVÁNO A NAHRAZENO NOVÝM
- PROVĚŘIT ÚČELNOST MALÝCH KRABIC, V ZÁVISLOSTI NA VYUŽITÍ OLEMOVAT NEBO UKRÝT POD ZATEPLOVACÍ SYSTÉM
- PROVĚŘIT FUNKČNOST OTVORŮ POD OKNY, NEVYUŽÍVANÉ OTVORY BUDOU UTĚSNĚNY A PŘEKRYTY ZATEPLOVACÍM SYSTÉMEM, VYUŽÍVANÉ OTVORY BUDOU NADSTAVENY DLE TL. ZATEPLOVACÍHO SYSTÉMU A PŘEKRYTY FASÁDNÍ NEREZOVOU MŘÍŽKOU.

AUTOR PROJEKTU	VYPRACOVAL	ZODP. PROJEKTANT	MM PROJECT	
Ing. Michal Maslák	Ing. Michal Maslák	Ing. Ivan Jurdin		
INVESTOR: Město Bohumín Masarykova 158, 735 81 Bohumín Kontaktní osoba: Jana Reli, tel: 608 75 57 49, email: reli.jana@mubo.cz			FORMAT	2xA4
			DATUM	02/2017
"ZATEPLENÍ BD ul. Janáčkova, Bohumín" Bohumín, K.Ú: Nový Bohumín (707031), Janáčkova 804 až 834			STUPEŇ	DSP
			Č. ZAKÁZKY	02032017
POHLEDY - NÁVRHOVÝ STAV			MĚŘÍTKO 1:75	ČÍSLO VÝKRESU D.1.1.08