



DETAIL E – PARAPET A NADPRAŽÍ OKNA

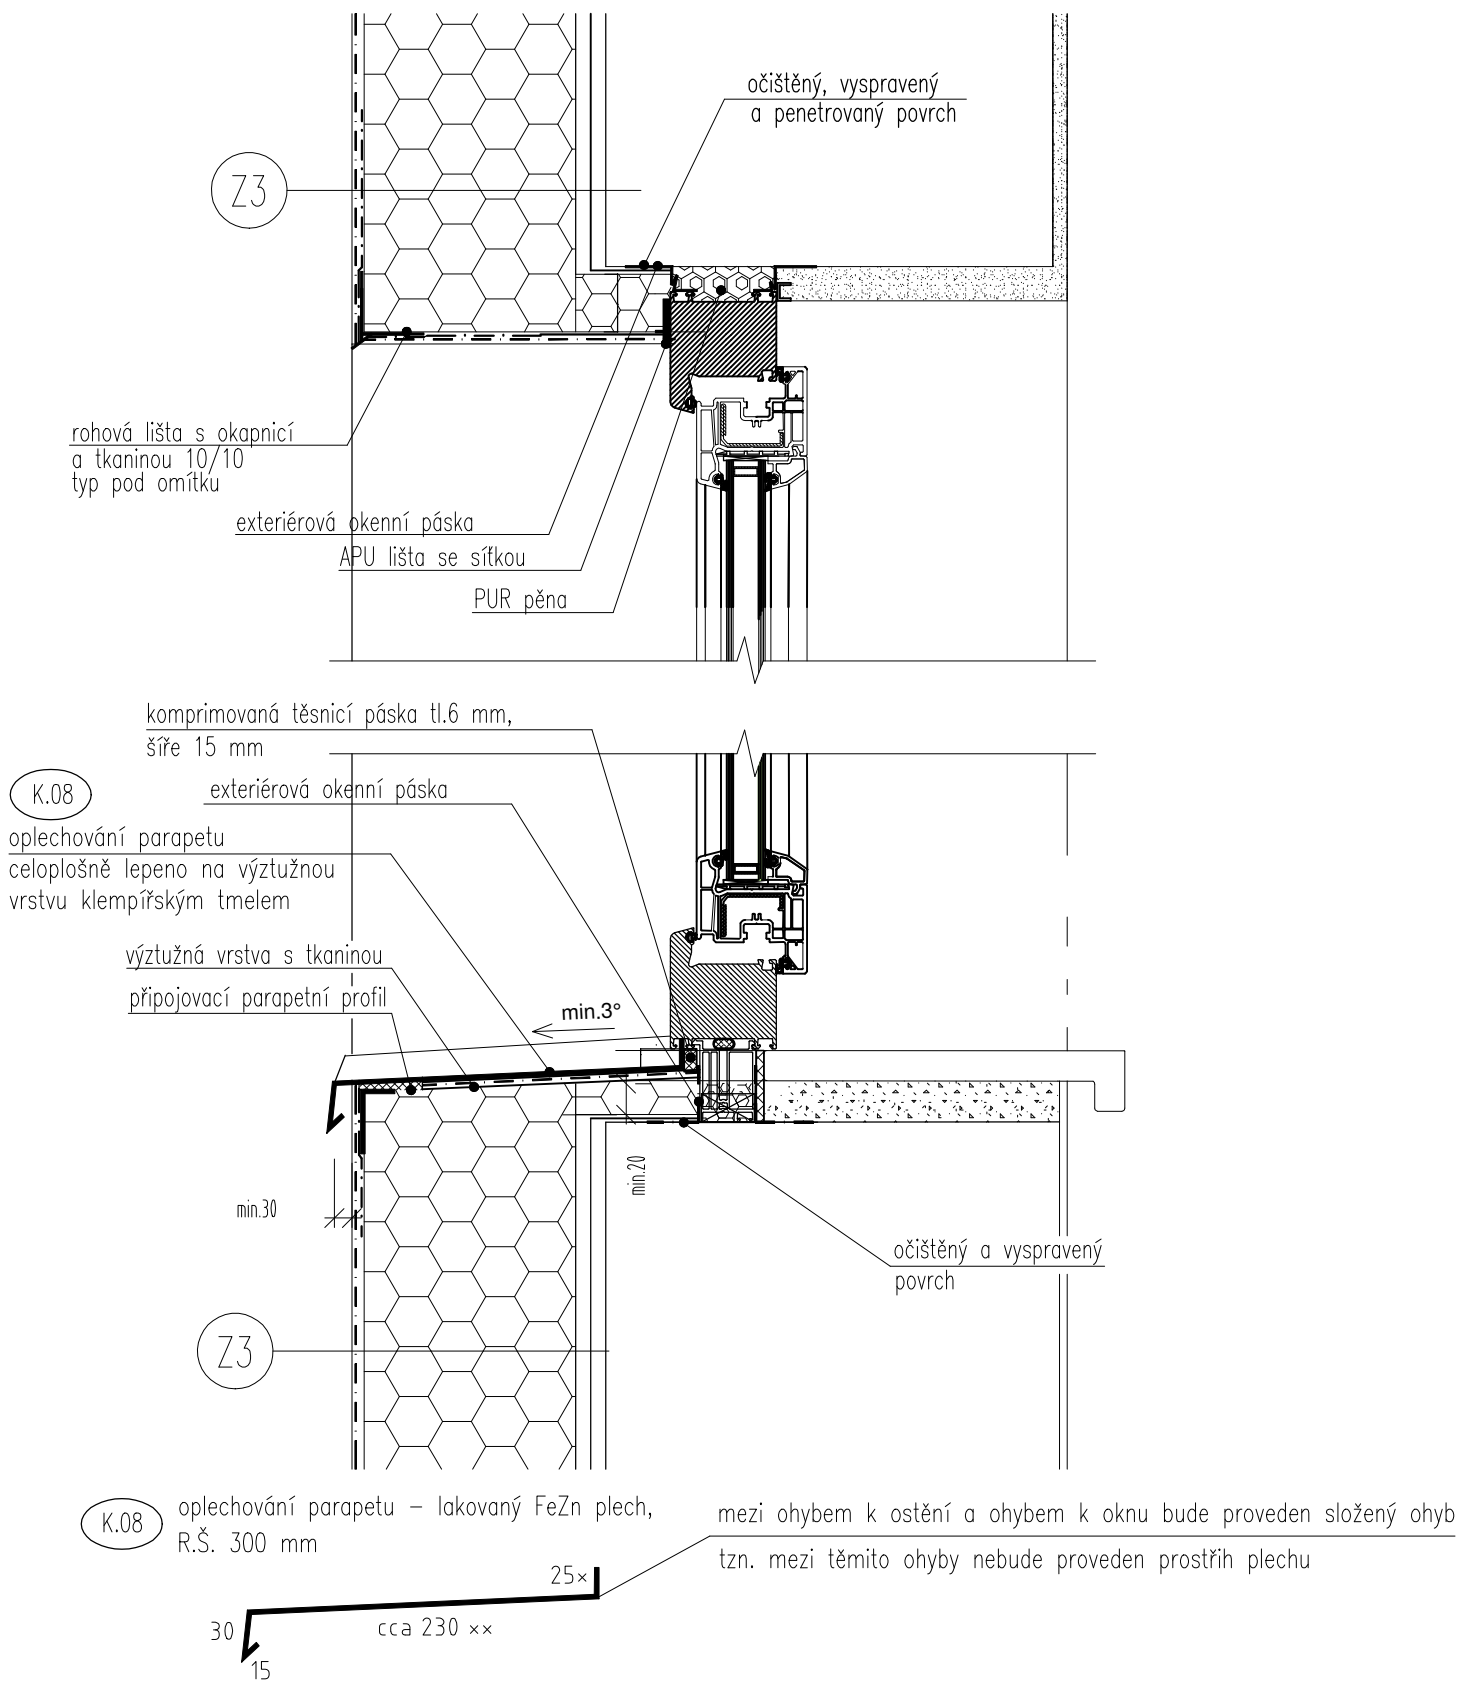

* ... tento rozměr parapetního plechu je větší než příslušná kóta, mezi podkladem parapetu a hranou okna, (pro možnost zasunutí parapetního plechu)

** ... rozměr v závislosti na umístění okna – může se lišit dle tloušťky izolantu

ŘEZ OSTĚNÍM

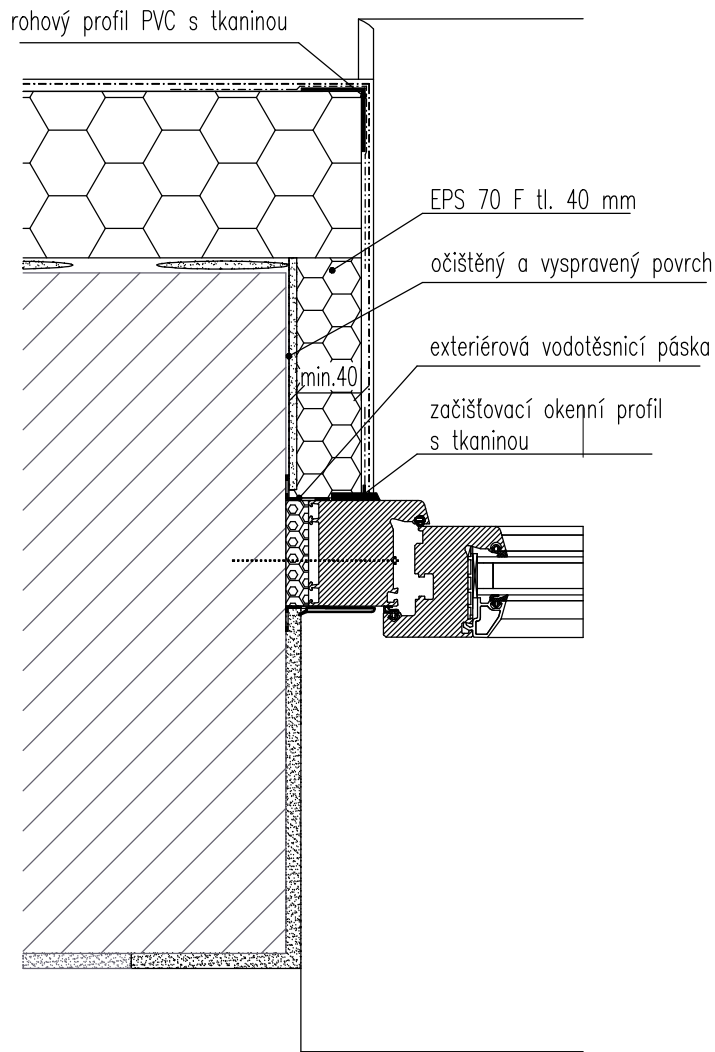

AUTOR PROJEKTU	VYPRACOVAL	ZODP. PROJEKTANT		
Ing. Michal Maslák	Ing. Michal Maslák	Ing. Ivan Jurdin		
INVESTOR: Město Bohumín Masarykova 158, 735 81 Bohumín Kontaktní osoba: Jana Reli, tel: 608 75 57 49, email: reli.jana@mubo.cz			FORMAT	2xA4
"ZATEPLENÍ BD ul. JANÁČKOVA, Bohumín" Bohumín, K.Ú: Nový Bohumín (707031), Janáčkova 804 až 834			DATUM	02/2017
			STUPEŇ	DSP
DETAIL - E - PARAPET, OSTĚNÍ A NADPRAŽÍ OKNA			Č. ZAKÁZKY	02032017
			MÉRITKO	ČÍSLO VÝKRESU
			1:5	D.1.1.17