
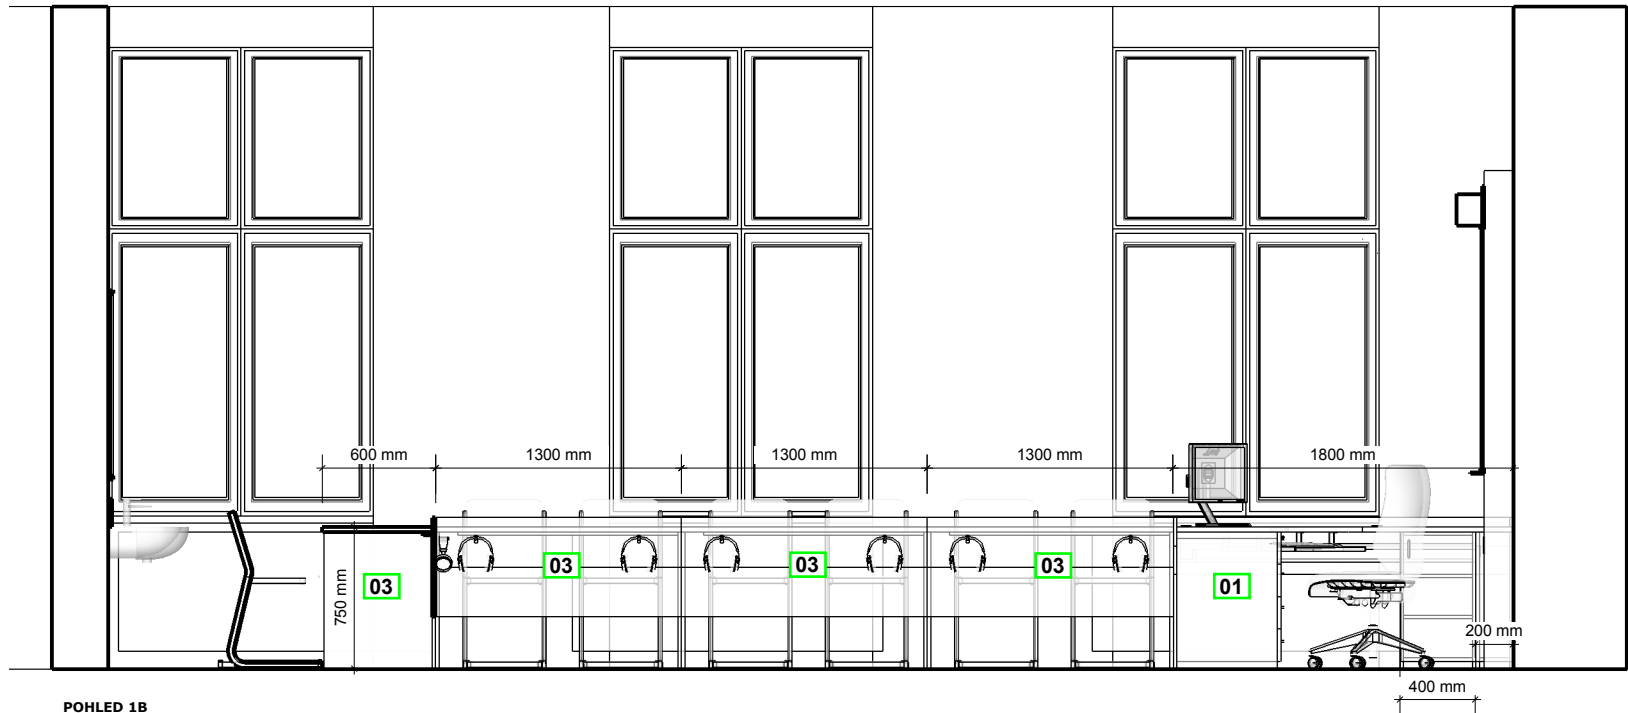





ZODP. PROJEKTANT: ING. LADISLAV ZAHRADNÍČEK		PODPIS	<div><div>Občanská 1116/18 710 00 Ostrava – Slezská Ostrava</div></div>	
VYPRACOVAL: FILIP ADAM				
INVESTOR: Základní škola a Mateřská škola Bohumín Bezručova 190 okres Karviná, příspěvková organizace 735 81 Bohumín				
NAZEV AKCE: <b>VYBUDOVÁNÍ MULTIFUNKČNÍ ODBORNÉ UČEBNY A ZŘÍZENÍ BEZBARIÉROVOSTI V ZŠ BEZRUČOVA BOHUMÍN</b>			ČÁST: INTERIÉR	FORMAT: 420/297_A3
			DATUM: LEDEN/2018	STUPEŇ DPS
			MÍSTO STAVBY: ZŠ A MŠ BOHUMÍN, BEZRUČOVA 190, 735 81 BOHUMÍN	
OBSAH VÝKRESU		STAVEBNÍ OBJEKT:	SO01	ČÍSLO VÝKRESU:  D.2.2.b)01
<b>PŮDORYS</b> MULTIFUNKČNÍ UČEBNA		MĚŘÍTKO:		


POHLED 1A  
M 1:40



POHLED 1B  
M 1:40

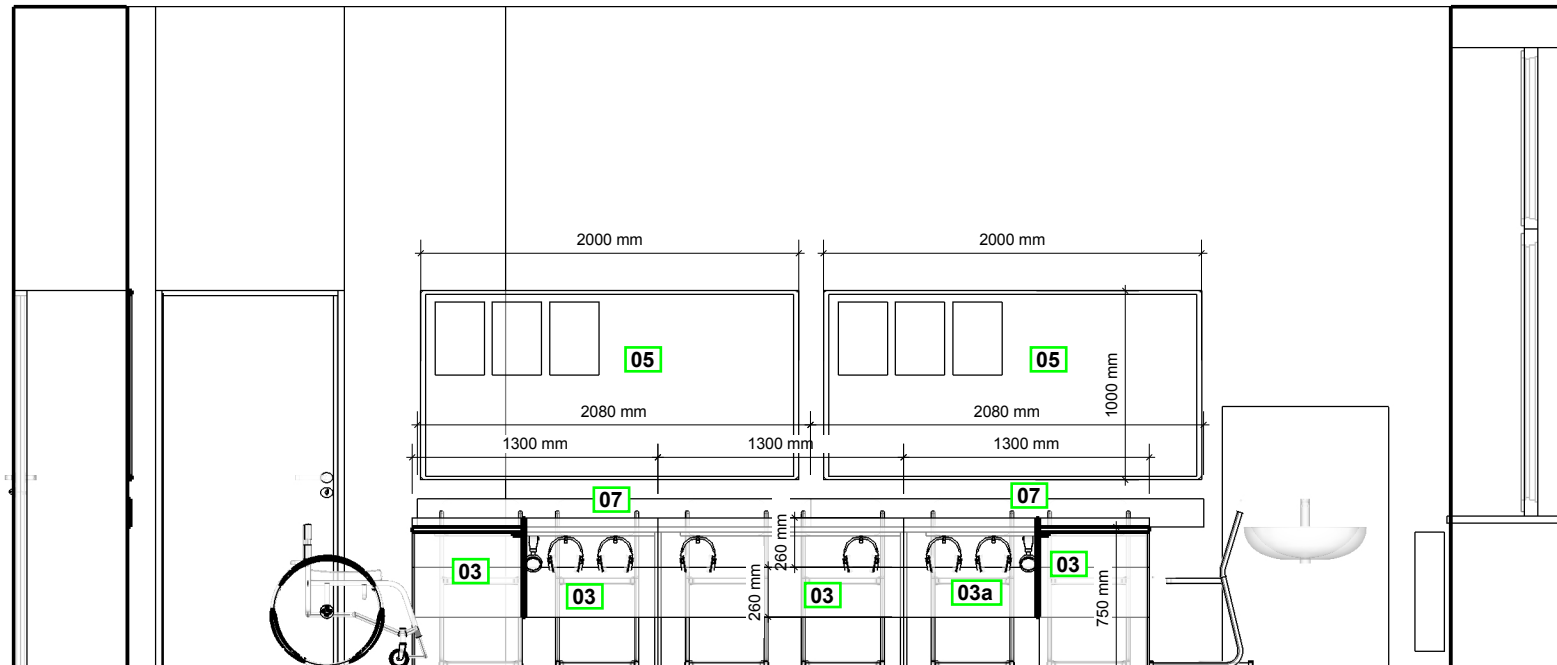

POHLED 1C  
M 1:50

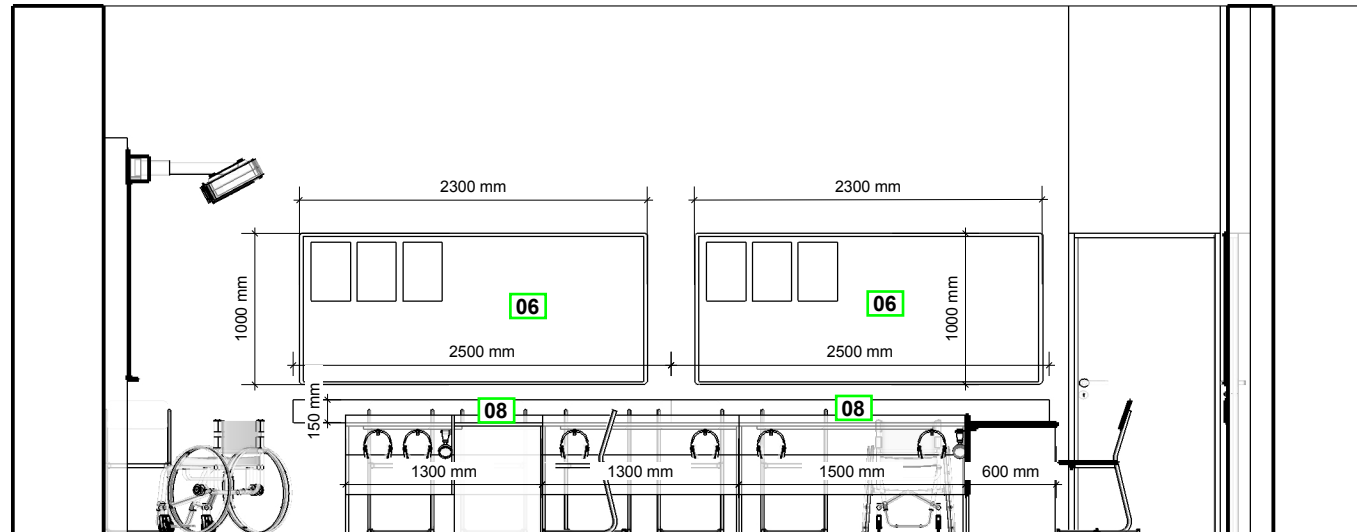

LEGENDA NÁBYTKU  
A VYBAVENÍ:

- 01 UČITELSKÝ STŮL - L  
š.1950/hl.1800/v.750
- 02 ŽIDLE UČITELSKÁ
- 03 ŽÁKOVSKÝ STŮL - 2 ŽÁCI  
š.1300/hl.600/v.750
- 03a ŽÁKOVSKÝ STŮL - 2 ŽÁCI  
IMOBILNÍ PROSTOR  
š.1300/hl.600/v.750
- 04 ŽIDLE ŽÁKOVSKÁ
- 05 TEXTILNÍ NÁSTĚNKA  
š.2000/hl.20/v.1000
- 06 TEXTILNÍ NÁSTĚNKA  
š.2300/hl.20/v.1000
- 07 OTĚROVÁ DESKA  
š.2080/hl.18/v.150
- 08 OTĚROVÁ DESKA  
š.2500/hl. 18/v.150

ZODP. PROJEKTANT: ING. LADISLAV ZAHRADNÍČEK		PODPIS	<div> Občanská 1116/18 710 00 Ostrava – Slezská Ostrava</div>	
VYPRACOVAL: FILIP ADAM				
INVESTOR: Základní škola a Mateřská škola Bohumín Bezručova 190 okres Karviná, příspěvková organizace 735 81 Bohumín				
NAZEV AKCE: <b>VYBUDOVÁNÍ MULTIFUNKČNÍ ODBORNÉ UČEBNY A ZŘÍZENÍ BEZBARIÉROVOSTI V ZŠ BEZRUČOVA BOHUMÍN</b>			ČÁST: INTERIÉR	FORMAT: 420/297_A3
			DATUM: LEDEN/2018	STUPEŇ DPS
			MÍSTO STAVBY:	ZŠ A MŠ BOHUMÍN, BEZRUČOVA 190, 735 81 BOHUMÍN
OBSAH VÝKRESU		STAVEBNÍ OBJEKT:	SO01	ČÍSLO VÝKRESU: <b>D.2.2.b)02</b>
<b>POHLEDY</b>		MĚŘITKO:		