




SCHEMA KOTVENÍ K2  
M1:5

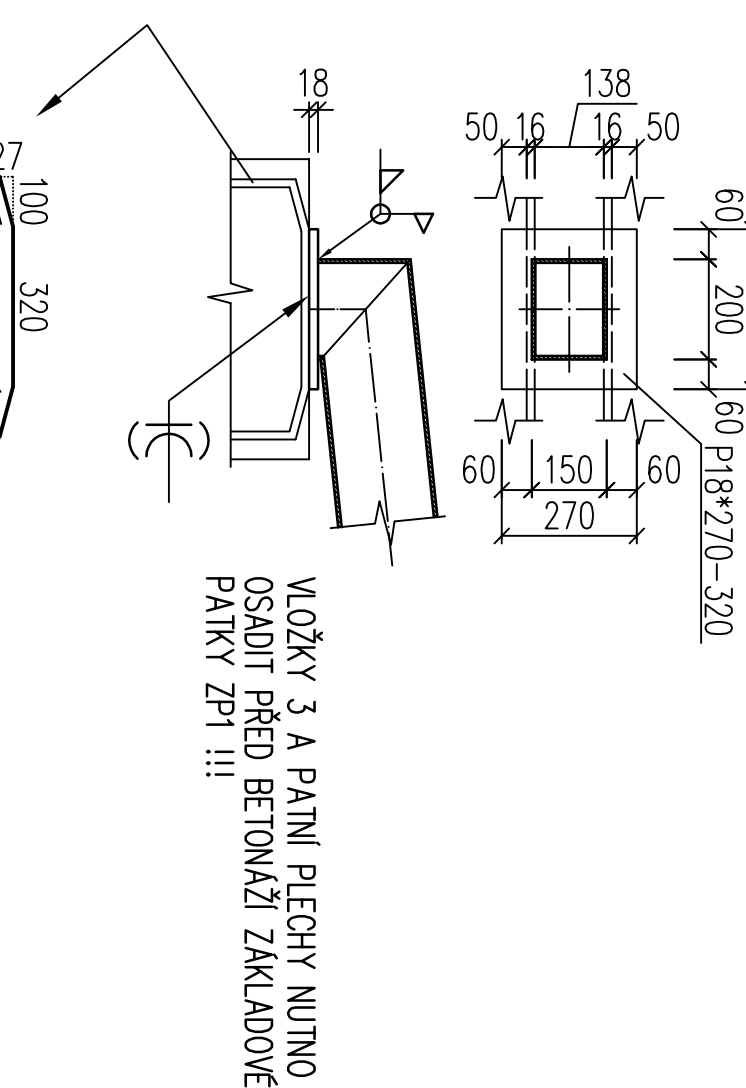


PŮDORYS KONSTRUKCE STŘÍŠKY NAD VSTUPEM  
M1:25

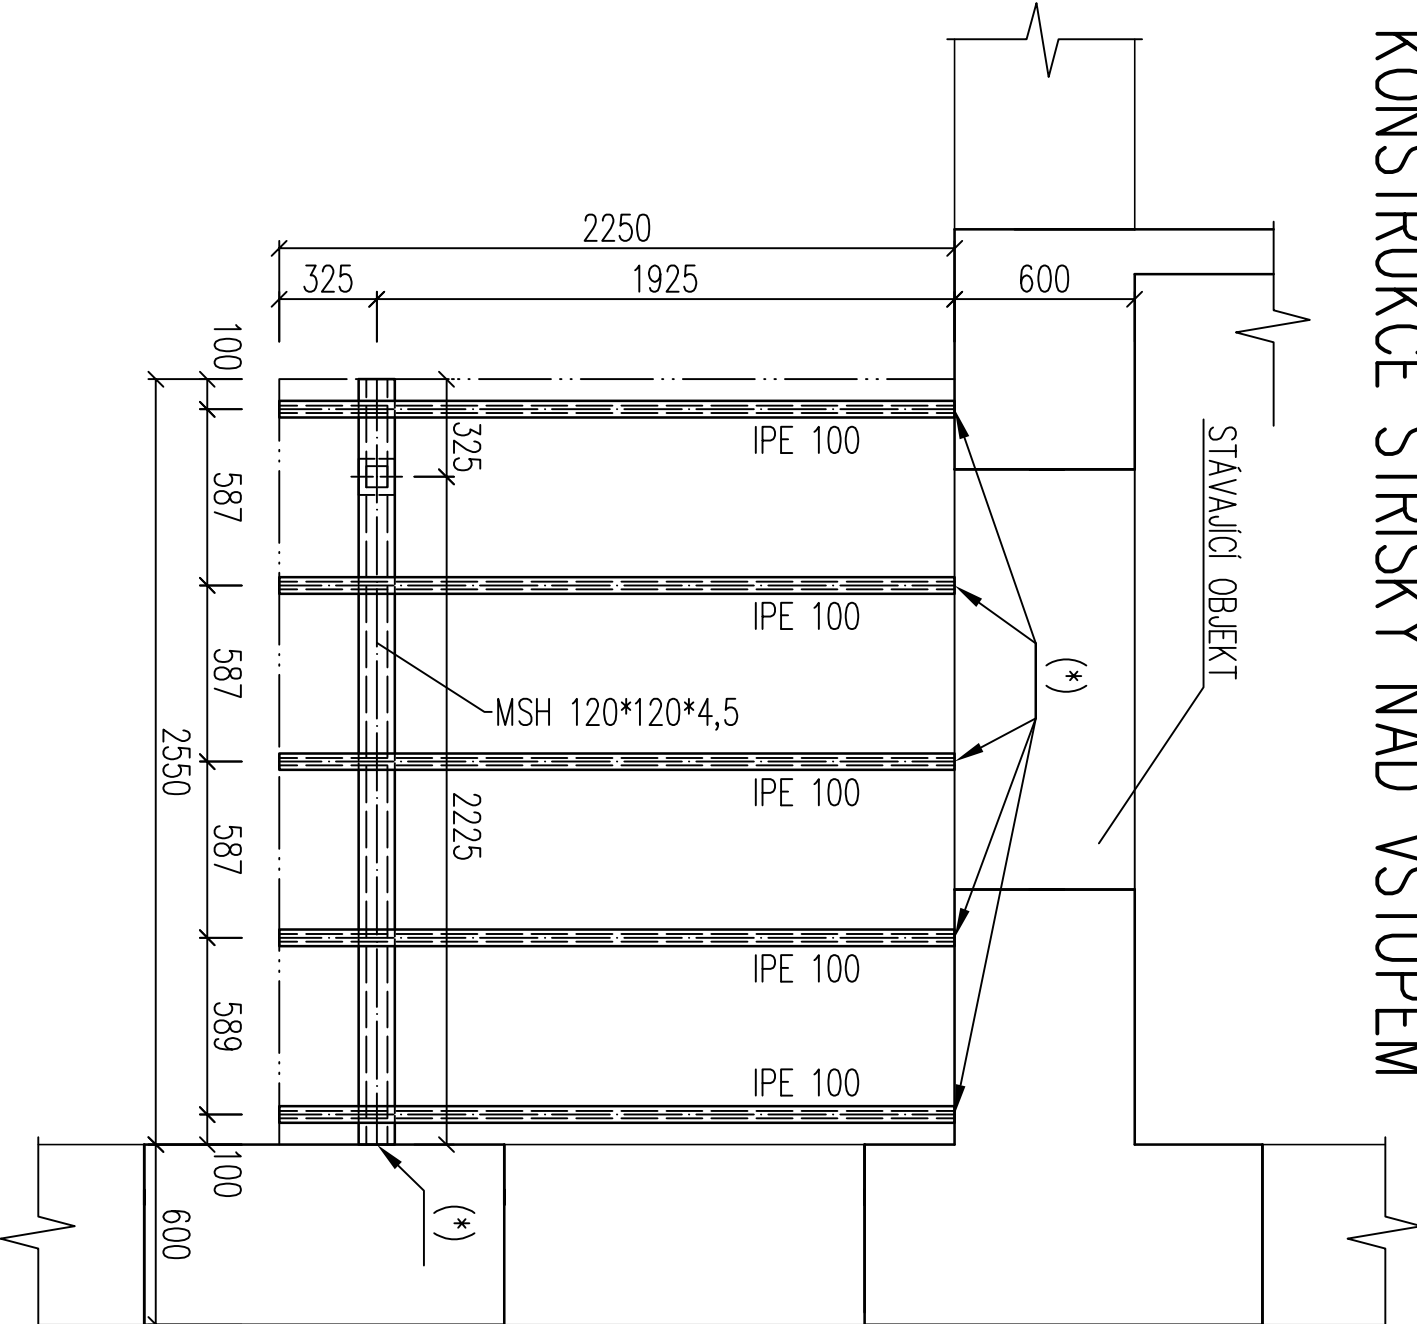


PŮDORYS VSTUPNÍ RAMPY A STŘÍŠKY NAD VSTUPEM  
M1:25

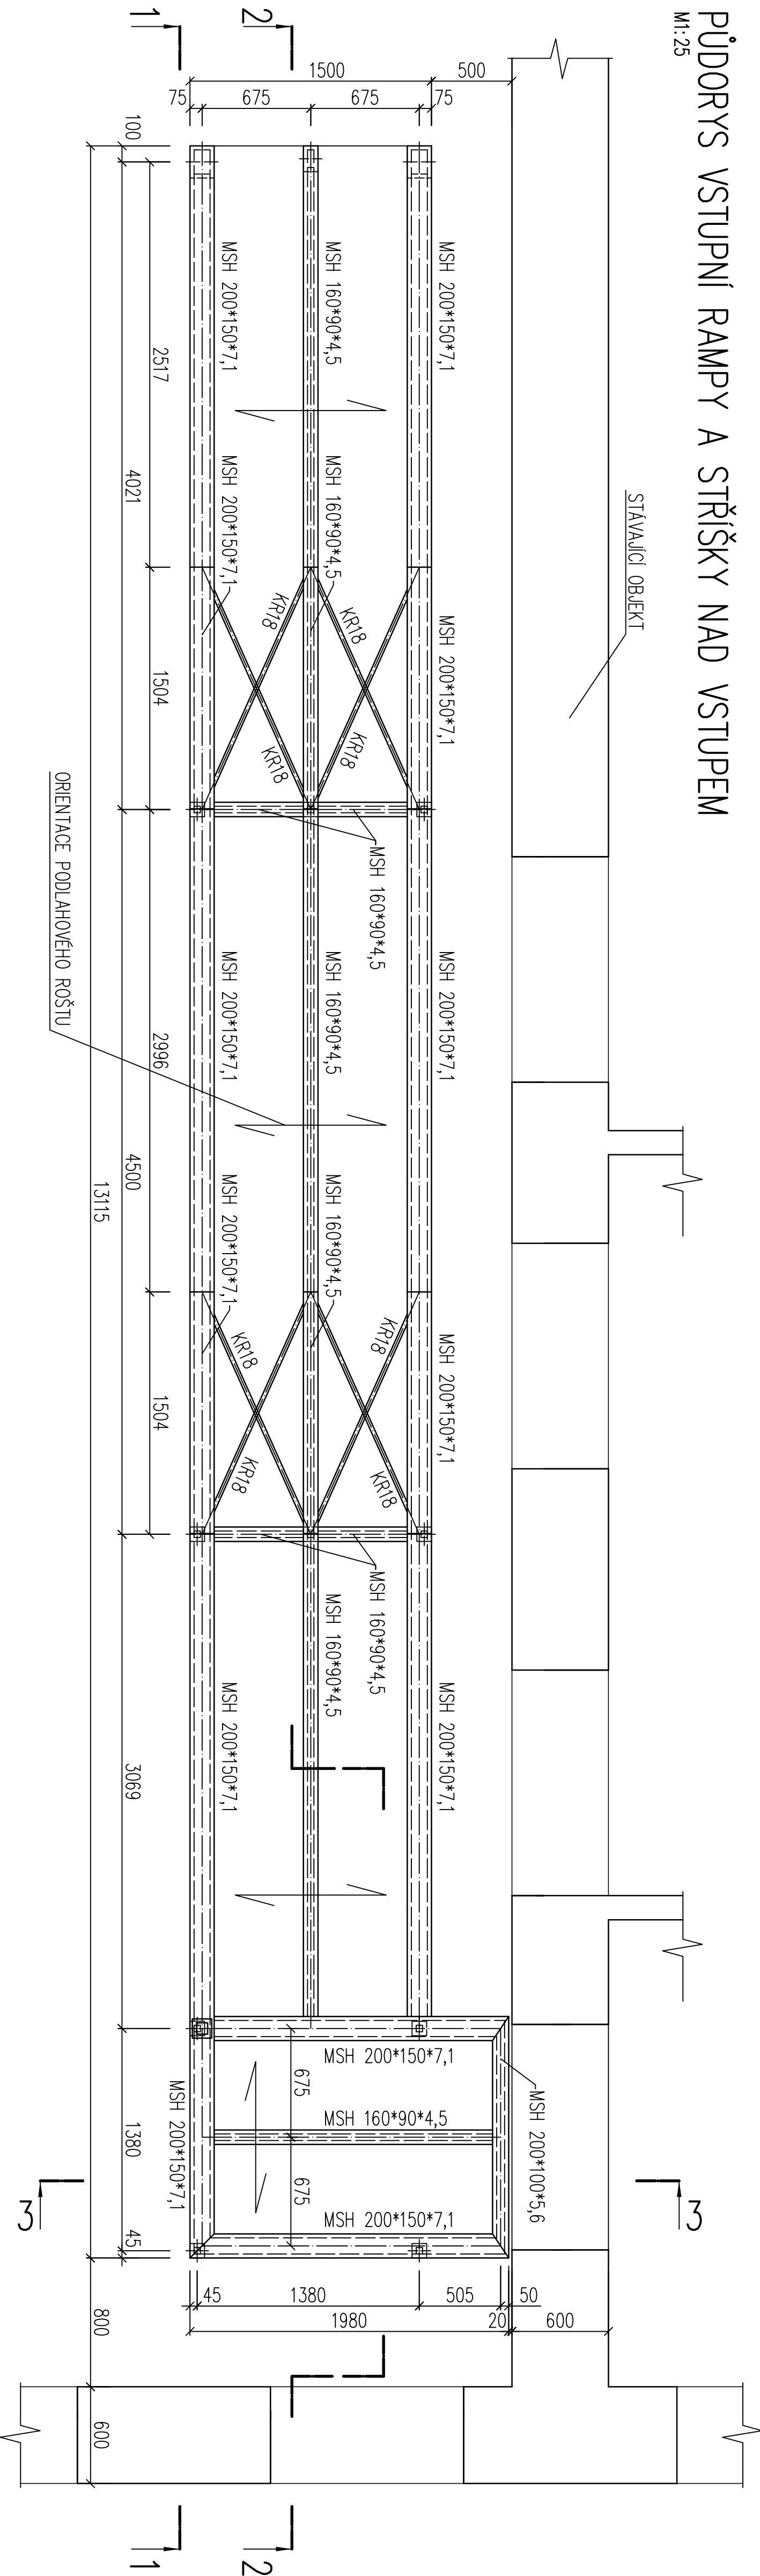

PŘÍČNÝ ŘEZ 2-2  
M1:25

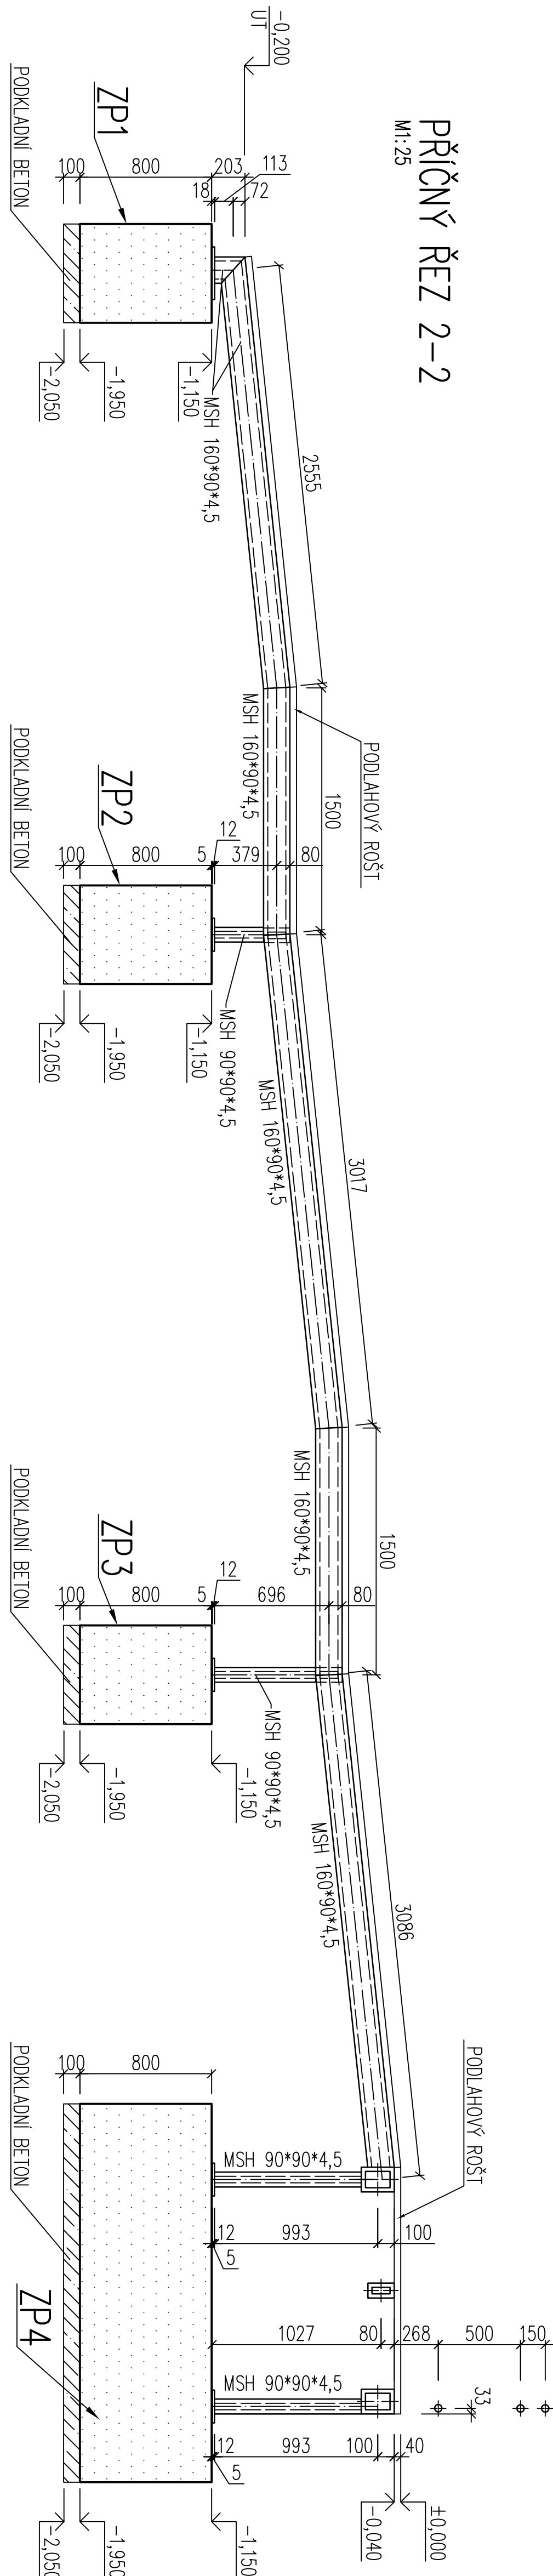


PŘÍČNÝ ŘEZ 1-1  
M1:25

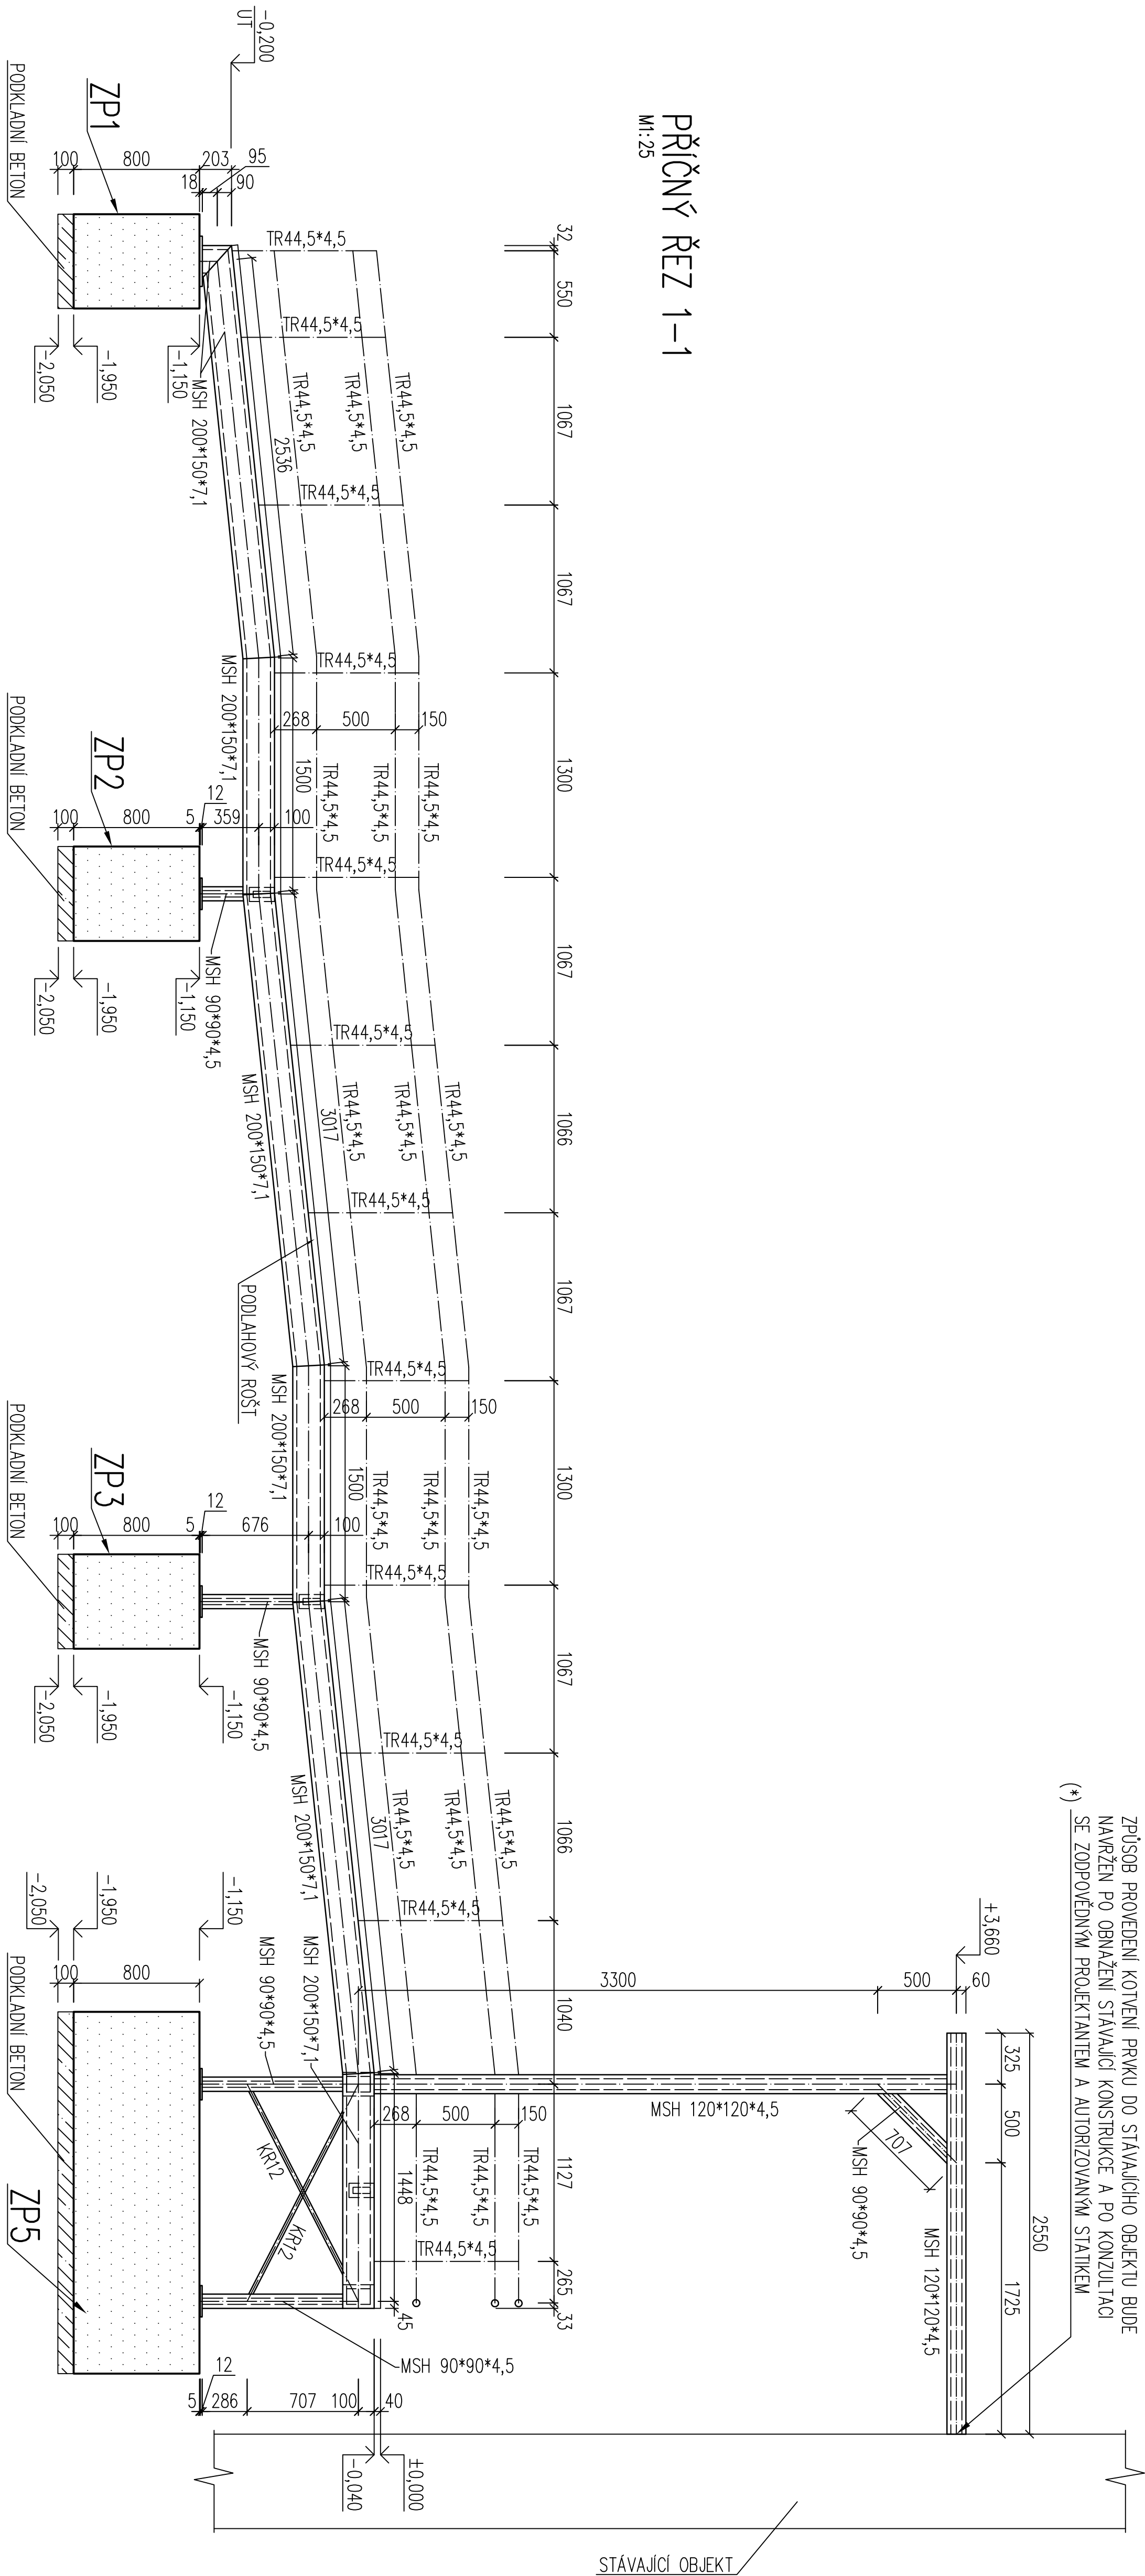


ZPLŮSC PROVĚZENÍ KOTVENÍ PRÁVO DO STAVAJÍCÍHO OBJEKTU BUDE  
NAVRŽEN PO OBRÁŽENÍ STAVAJÍCÍ KONSTRUKCE A PO KONTROLĚ  
SE ZODPOVĚDNÝM PROJEKTANTEM A AUTORIZOVANÝM STŘIKEM

PŘÍČNÝ ŘEZ 3-3  
M1:25

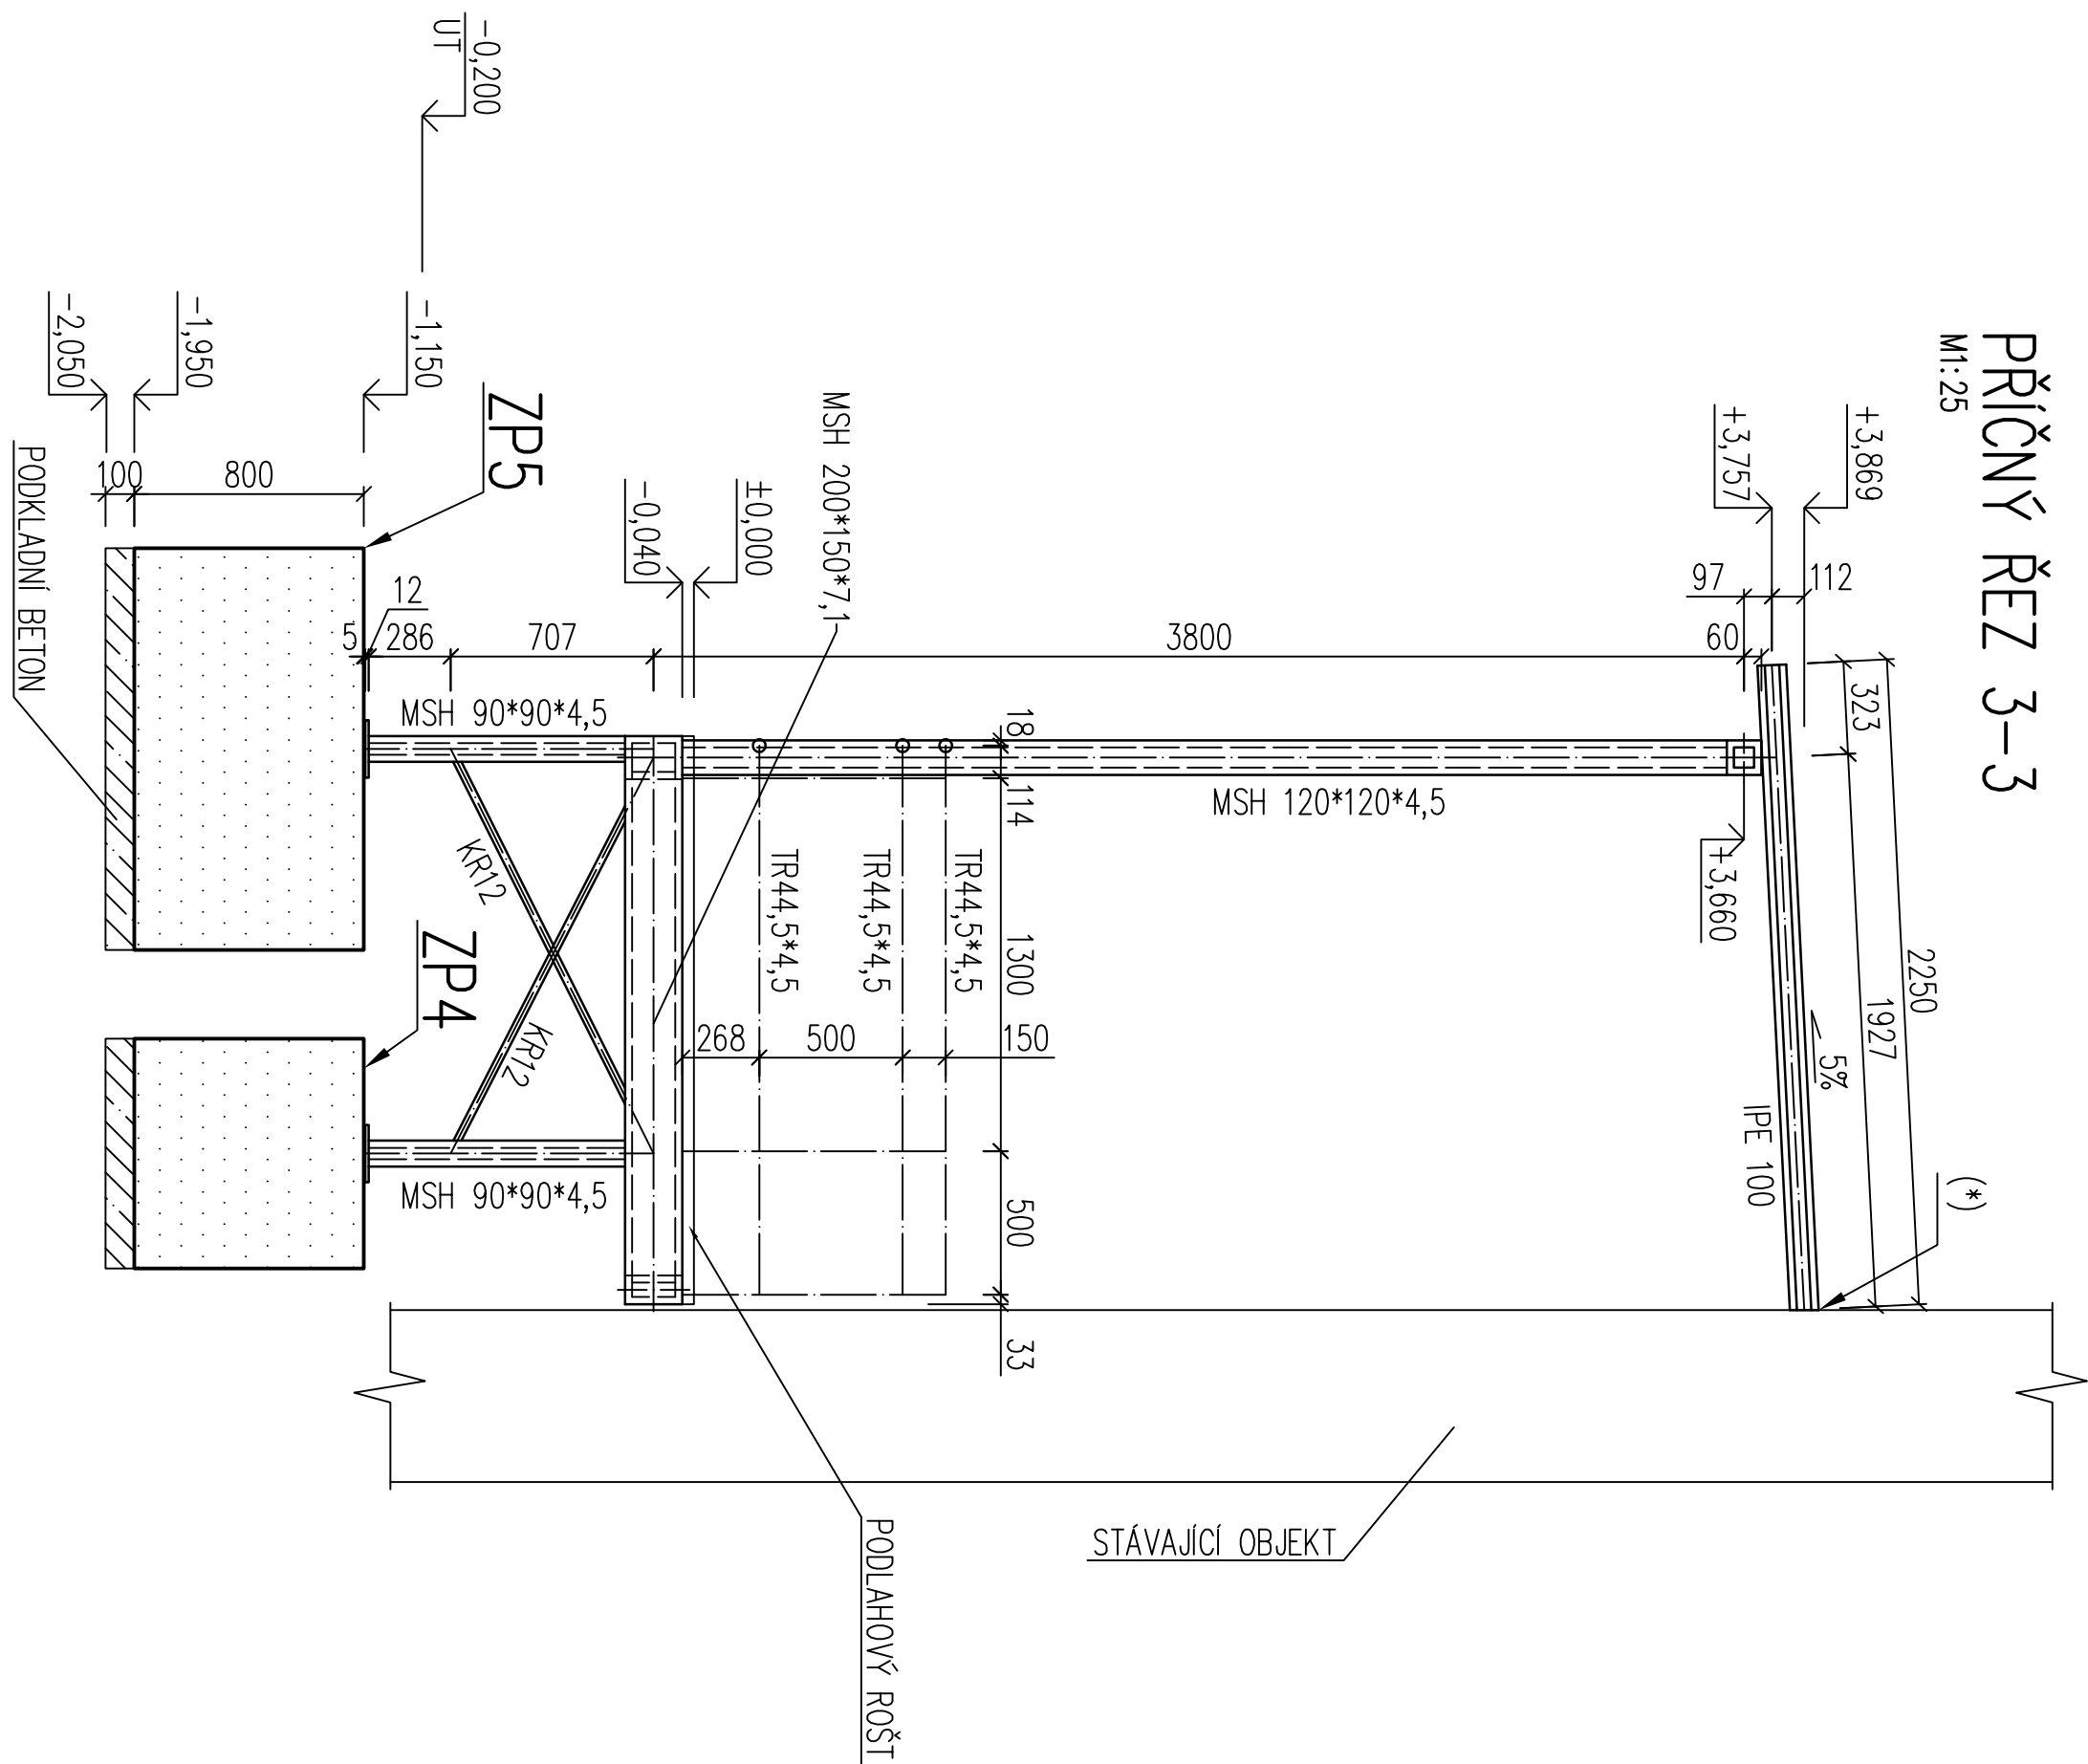

LEGENDA HMOT

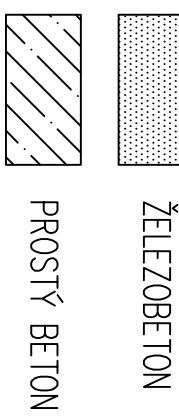


POZNÁMKY

VŠECHNY PROSTUPY PŘED KLICHY PROVÁDĚNÝM JE NUTNO ODSOUHLASIT ZODPOVĚDNÝM  
PROJEKTANTEM A AUTORIZOVANÝM STŘIKEM !!!  
PŘI PROVÁDĚNÍ JE NUTNO DODRŽET VŠECHNY TECHNOLOGICKÉ ZÁSADY PRO  
PROVÁDĚNÍ MONOLITICKÝCH ŽELEZOBETONOVÝCH KONSTRUKCÍ A KONSTRUKCÍ  
Z PROSTÉHO BETONU. ČISTÝ BETON JE NUTNO RÁDĚ OČIŠTĚVAT, ABY NEODŠLO  
KE VZNIKU PRÁHLU OD HODNACÍHO TĚLA A PROCESU SMÍŠOVÁNÍ !!!  
PŘI PROVÁDĚNÍ BETONOVÝCH KONSTRUKCÍ JE NUTNO DODRŽET DOPORUČENÍ  
A USTANOVENÍ ČSN EN 13 670 !!!  
PŘI PROVÁDĚNÍ OCELOVÝCH KONSTRUKCÍ JE NUTNO DODRŽET DOPORUČENÍ  
A USTANOVENÍ ČSN EN 1090-2+A1 PRO PŘEDPISY PRO RÁDIU PROVÁDĚNÍ !!!  
PRÁCOVNÍ SPRÁVY BUDOU PROVÁDĚNÝ V MÍSTĚ DLE PROJEKTOVÉ DOKUMENTACE  
A PŘED DÁLŠÍM KROKEM BETONUJE JE NUTNO JE OČIŠTĚVAT VODOU, ZBÝTÍ NEČISTOT,  
OLEJŮ A MASTNŮT. V PŘÍPADĚ POTŘEBY PROVĚST ADHEZNÍ MÍSTĚ !!!  
HP-HORNÍ POVRCH  
SP-SPODNÍ POVRCH  
PB-PODKLADNÍ BETON  
UT-UPRAVĚNÝ TERÉN

BETON C25/30-XC2 – Dmax 16 mm – S2  
PODKLADNÍ BETON C8/10-X0 – Dmax 16 mm – S2  
OCEL B500B  
KRYTÍ 40 mm  
NAVHRHOVANO DLE ČSN EN 1992-1-1

OCEL S235 DLE ČSN EN 1993-1-1  
STUPEŇ KORÓZNÍ AGRESIVITY Č3 DLE ČSN EN ISO 12944-2  
TRÍDA PROVÁDĚNÍ EXC2 DLE ČSN EN 1090-2+A1  
TATO PROJEKTOVÁ DOKUMENTACE NEVYHRAZUJE VÝROBNÍ  
ANI DILENSKOU DOKUMENTACÍ !!!

±0,000 = MAŠLAPNÁ VRSTVA PODLAHY 1.MP

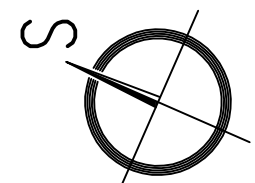

ZODPOVĚDNÝ PROJEKTANT	Ing. Vojtěch ŠTRBA	Ing. Vojtěch ŠTRBA	Ing. Vojtěch ŠTRBA
VYPRACOVATEL	Ing. Vojtěch ŠTRBA	Ing. Vojtěch ŠTRBA	Ing. Vojtěch ŠTRBA
KONTROLA	Ing. Vojtěch ŠTRBA	Ing. Vojtěch ŠTRBA	Ing. Vojtěch ŠTRBA
BRÁNĚNÍ	Atis s.r.o., ul. Obornská 1165/16, 710 00 Ostrova-Moravská Ostrava, č. 28608909	Atis s.r.o., ul. Obornská 1165/16, 710 00 Ostrova-Moravská Ostrava, č. 28608909	Atis s.r.o., ul. Obornská 1165/16, 710 00 Ostrova-Moravská Ostrava, č. 28608909
INVESTOR	ZŠ a MŠ Babinin Barančova 190 okr. Kanižá, p.o., ul. Barančova 190, 735 81 Babinin	ZŠ a MŠ Babinin Barančova 190 okr. Kanižá, p.o., ul. Barančova 190, 735 81 Babinin	ZŠ a MŠ Babinin Barančova 190 okr. Kanižá, p.o., ul. Barančova 190, 735 81 Babinin
NAČETÝ VÝKRES			
VÝKRES TVARU OCELOVÉ KONSTRUKCE VSTUPNÍ RAMPY A STŘÍŠKY NAD VSTUPEM			
ZMĚNA 00			