ŘEZ A-A´

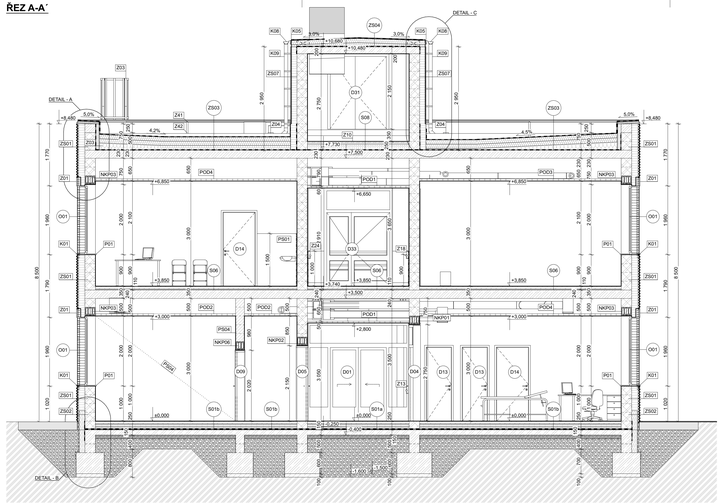

ŘEZ B-B´

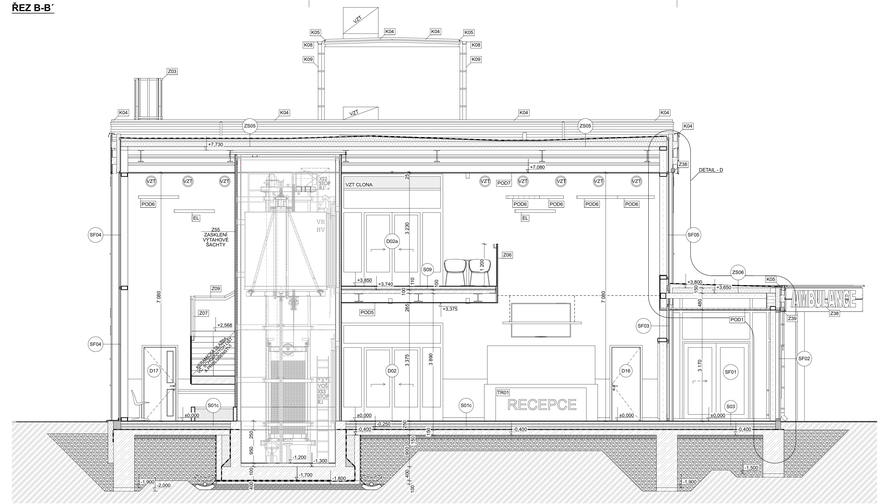

ŘEZ C-C´

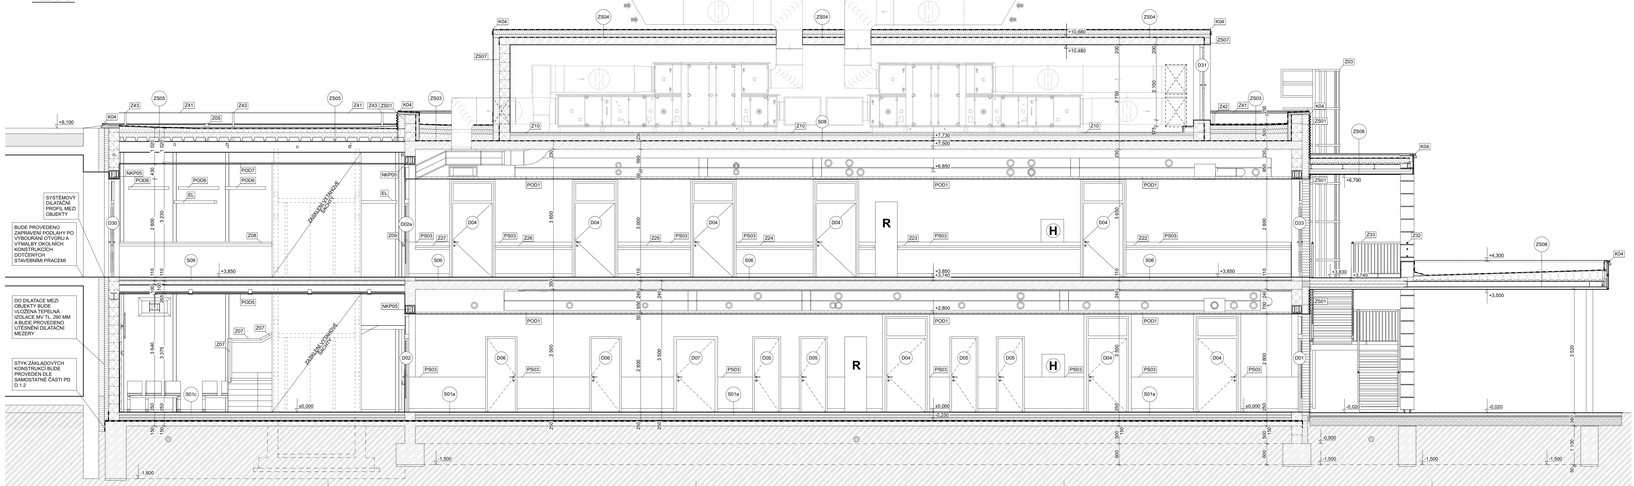

LEGENDA SKLADEB OBÁLKY BUDOVY:

ZS01 - SKLADBA KONSTRUKCE OBVODOVÉHO ZDIVA - PROVĚTRÁVANÁ FASÁDA
- PLECHOVÁ FASÁDNÍ VLNA CR18 RAL 9007 VČETNĚ ROŠTU — TL. 40,0 mm
- VZDUCHOVÁ MEZERA — TL. 1,0 mm
- DIFUZNÍ FÓLIE — TL. 1,0 mm
- TEPELNÉ IZOLACE Z MV, VLOŽENA DO ROŠTU — TL. 160,0 mm
- JADROVÁ OMÍTKA MVC VNĚJŠÍ — TL. 20,0 mm
- PENETRACE PODKLADU
- LEPICÍ TMEL S VYZTUŽENOU TKANINOU — TL. 300,0 mm
- PENETRACE PODKLADU
- JADROVÁ OMÍTKA VNITŘNÍ — TL. 20,0 mm
- PENETRACE PODKLADU
- PAROPROPUSTNÝ INTERIÉROVÝ NÁTĚR

ZS02 - SKLADBA KONSTRUKCE OBVODOVÉHO ZDIVA - SOKLOVÁ ČÁST
- MOZAIKOVÁ OMÍTKA — TL. 2,0 mm
- PENETRACE PODKLADU
- PŘETMELOVACÍ VRSTVA — TL. 4,0 mm
- LEPICÍ TMEL S VYZTUŽENOU TKANINOU — TL. 4,0 mm
- PENETRACE PODKLADU — TL. 300,0 mm
- HYDROIZOLACE - MOD. ASF. PÁS — TL. 4,0 mm
- ASFALTOVÁ PENETRACE PODKLADU
- ŽB KONSTRUKCE ZAKLADU

ZS03 - SKLADBA STŘECHY NAD OBJEKTEM AMBULANCE - Broof(t3)
- HYDROIZOLACE - PVC - P FÓLIE — TL. 2,0 mm
- SKLOVLÁKNITÁ NETKANÁ TEXTILIE
- TEPELNÁ IZOLACE EPS 150S, s=0,035 W/mK — TL. 120,0 mm
- TEPELNÁ IZOLACE EPS 150S, s=0,035 W/mK — TL. 120,0 mm
- SPÁDOVÝ KLÍN EPS 150S — TL. 30-270 mm
- PAROZÁBRANA MOD. ASF. PÁS S AL VLOŽKOU — TL. 4,0 mm
- ASFALTOVÁ PENETRACE PODKLADU
- ŽB MONOLITICKÁ STROPNÍ KONSTRUKCE — TL. 240,0 mm

ZS04 - SKLADBA STŘECHY NAD TECHNICKOU MISTNOSTÍ VZT
- HYDROIZOLACE - PVC - P FÓLIE — TL. 2,0 mm
- SKLOVLÁKNITÁ NETKANÁ TEXTILIE
- TEPELNÁ IZOLACE EPS 150S, s=0,035 W/mK — TL. 120,0 mm
- TEPELNÁ IZOLACE EPS 150S, s=0,035 W/mK — TL. 120,0 mm
- PAROZÁBRANA MOD. ASF. PÁS S AL VLOŽKOU — TL. 4,0 mm
- ASFALTOVÁ PENETRACE PODKLADU
- ŽB MONOLITICKÁ STROPNÍ KONSTRUKCE — TL. 200,0 mm

ZS05 - SKLADBA STŘECHY NAD PROSTOREM ČEKÁRNY - Broof(t3)
- HYDROIZOLAČ FÓLIE Z PVC - P
- SKLOVLÁKNITÁ NETKANÁ TEXTILIE
- SPÁDOVÝ KLÍN EPS 150S — TL. 30,0-200,0 mm
- TEPELNÉ IZOLAČNÍ PANEL - VRCHNÍ PLECH 0,7 - SPODNÍ PLECH 1,1 MM — TL. JAGRA 140,0 mm
- OCELOVÁ KONSTRUKCE

ZS06 - SKLADBA STŘECHY NAD PROSTOREM CHODBY - Broof(t3)
- HYDROIZOLAČ. PVC - P FÓLIE — TL. 2,0 mm
- SKLOVLÁKNITÁ NETKANÁ TEXTILIE
- SPÁDOVÝ KLÍN MEZI VANY — TL. 30,0-200,0 mm
- TEPELNÉ IZOLAČNÍ PANEL S JÁDREM MV
- OCELOVÁ KONSTRUKCE

ZS07 - SKLADBA KONSTRUKCE OBVODOVÉHO ZDIVA - KZS
- SILIKONOVÁ OMÍTKA ZRNO 2,0 — TL. 2,0 mm
- PENETRACE PODKLADU
- DIFUZNÍ FÓLIE — TL. 4,0 mm
- LEPICÍ TMEL S VYZTUŽENOU TKANINOU — TL. 4,0 mm
- TEPELNÁ IZOLACE Z MV, LEPENÁ K PODKLADU — TL. 160,0 mm
- PENETRACE PODKLADU — TL. 300,0 mm
- JADROVÁ OMÍTKA VNITŘNÍ — TL. 20,0 mm
- PENETRACE PODKLADU
- PAROPROPUSTNÝ INTERIÉROVÝ NÁTĚR

ZS08 - SKLADBA STŘECHY ÚNIKOVÉ SCHODIŠTĚ A STAN - Broof(t3)
- HYDROIZOLAČ FÓLIE Z PVC - P — TL. 2,0 mm
- SKLOVLÁKNITÁ NETKANÁ TEXTILIE
- SPÁDOVÝ KLÍN EPS 150S — TL. 30,0-200,0 mm
- TRAPÉZOVÝ PLECH - VIZ D.1.2
- TEPELNÁ IZOLACE - VIZ D.1.2
- NOSNÁ KONSTRUKCE FASÁDNÍHO OBKLADU
- FASÁDNÍ PLECHOVÁ KAZETA - RAL 7016

ZS09 - SKLADBA KONSTRUKCE OBVODOVÉHO ZDIVA - PROVĚTRÁVANÁ FASÁDA
- PLECHOVÁ FASÁDNÍ KAZETA, VČETNĚ ROŠTU — TL. 40,0 mm
- VZDUCHOVÁ MEZERA — TL. 1,0 mm
- DIFUZNÍ FÓLIE — TL. 1,0 mm
- TEPELNÁ IZOLACE Z MV, VLOŽENA DO ROŠTU — TL. 160,0 mm
- JADROVÁ OMÍTKA MVC VNĚJŠÍ — TL. 20,0 mm
- PENETRACE PODKLADU
- LEPICÍ TMEL S VYZTUŽENOU TKANINOU — TL. 300,0 mm
- PENETRACE PODKLADU
- JADROVÁ OMÍTKA VNITŘNÍ — TL. 20,0 mm
- PENETRACE PODKLADU
- PAROPROPUSTNÝ INTERIÉROVÝ NÁTĚR

LEGENDA POVRCHŮ STĚN:

PS01 - HYGIENICKY OBKLAD - ZA UMYVADLEM
- KERAMICKÝ OBKLAD 600x600 mm, HYGIENICKY OBKLAD, DO VÝŠKY 1,5 M — TL. 2,0 MM
- LEPIDLO
- KONSTRUKCE ZDI DLE PD

PS02 - KERAMICKÝ OBKLAD - STĚNY
- KERAMICKÁ DLAŽBA 600x600 mm, VČ. SPÁR, HMOTY A LIŠT — TL. 10,0 MM
- LEPIDLO, VČ. HYDROIZOLACE — TL. 8,0 MM
- HYDROIZOLÉRKA VE DVOU VRSTVÁCH
- KONSTRUKCE ZDI DLE PD

PS03 - NÁRAZUVZDORNÝ OBKLAD STĚNY
- NÁRAZUVZDORNÝ HYGIENICKÝ OBKLAD, DO VÝŠKY 1,0 M — TL. 2,0 MM
- LEPIDLO
- KONSTRUKCE ZDI DLE PD

PS04 - BARYTOVÁ OMÍTKA - MÍSTNOST 1.10
- MALBA
- PENETRACE
- VNITŘNÍ HRUBÁ OMÍTKA — TL. 10,0 MM
- KONSTRUKCE ZDI DLE PD — TL. 20,0 MM

PS05 - KAZETOVÝ OBKLAD
- PLECHOVÁ KAZETA — TL. 20,0 MM
- VZDUCHOVÁ MEZERA, VČ. NOSNÉHO ROŠTU
- NOSNÁ KONSTRUKCE DLE PD

PS06 - DEKORATIVNÍ BETONOVÁ STĚRKA
- DEKORATIVNÍ STĚRKA, VČ. NÁTĚRU — TL. 2,0 MM
- PŘETMELOVACÍ VRSTVA — TL. 4,0 MM
- LEPICÍ TMEL S VYZTUŽENOU TKANINOU — TL. 4,0 MM
- JADROVÁ OMÍTKA VNITŘNÍ — TL. 20,0 MM
- KONSTRUKCE ZDI DLE PD

PS07 - DEKORATIVNÍ BETONOVÁ STĚRKA
- DEKORATIVNÍ STĚRKA, VČ. NÁTĚRU — TL. 2,0 MM
- PŘETMELOVACÍ VRSTVA — TL. 4,0 MM
- LEPICÍ VRSTVA S VYZTUŽENOU TKANINOU — TL. 4,0 MM
- BETONOVÁ KONSTRUKCE SCHODIŠTĚ

PS08 - KERAMICKÁ DLAŽBA - STĚNA + ZATĚPLENÍ MV
- KERAMICKÁ DLAŽBA 600x600 MM, VČ. NÁTĚRU — TL. 2,0 MM
- PŘETMELOVACÍ VRSTVA — TL. 4,0 MM
- LEPICÍ VRSTVA S VYZTUŽENOU TKANINOU — TL. 4,0 MM
- TEPELNÁ IZOLACE - MV — TL. 160,0 MM
- NOSNÁ KONSTRUKCE KONSTRUKCE — A - 100%
- KONSTRUKCE OBJEKTU

LEGENDA PODHLEDŮ

PO01 - KAZETOVÝ PODHLED Z MINERÁLNÍ DESKY 600/1200/ MIN. 15 MM
BOČNÍM PŘÍŘEZEM SDK TL. 12,5 MM, ŠÍŘKY 250 MM A PŘECHODOVÝM PROFILEM

PO02 - KAZETOVÝ PODHLED Z TVRDÉ MINERÁLNÍ DESKY 600/600 TL. MIN. 20 MM

PO03 - KAZETOVÝ PODHLED Z TVRDÉ MINERÁLNÍ DESKY 600/600 TL. MIN. 17 MM

PO04 - HOVNÝ PODHLED Z GALVANIZOVANÉ OCELI 600/600/TL. MIN. 15 MM

PO05 - PROTIPOŽÁRNÍ SDK PODHLED DVOJITÉ PLÁŠŤOVÝ - ODOLNOSTÍ REI30

PO06 - PLOVOUCÍ MINERÁLNÍ PODHLED KRUHOVÉHO TVARU D600, D1200/TL. MIN. 40 MM

LEGENDA SKLADEB PODLAH 1.NP:

SO1a - SKLADBA PODLAHY NA TERÉNU
- NÁŠLAPNÁ VRSTVA VINYL — TL. DO 2,5 mm
- LEPIDLO
- NIVELAČNÍ VRSTVA — TL. 8,0 mm
- CEMENTOVÝ POTĚR — TL. 70,0 mm
- SEPARAČNÍ VRSTVA - PE FOLIE
- TEPELNÁ IZOLACE - EPS 150S, s= 0,035 W/mK — TL. 80,0 mm
- TEPELNÁ IZOLACE - EPS 150S, s= 0,035 W/mK — TL. 80,0 mm
- HYDROIZOLACE - MOD. ASF. PÁS 2x — TL. 8,0 mm
- ASF. PENETRACE PODKLADU 2x
- PODKLADNÍ BETON C25/30, XC2 — TL. 150,0 mm
- HUTNĚNÝ ŠTĚRKOVÝ PODSYP FR. 16-32 — TL. 150,0 mm
- HUTNĚNÝ ŠTĚRKOVÝ PODSYP FR. 32-64 — TL. 300,0 mm
- GEOTEXTILIE 300 g/m2
- ROSTLÝ TERÉN

SO1b - SKLADBA PODLAHY NA TERÉNU
- NÁŠLAPNÁ VRSTVA ELEKTROSTATICKÝ VODIVÝ VINYL — TL. DO 2,5 mm
- LEPIDLO
- NIVELAČNÍ VRSTVA — TL. 8,0 mm
- CEMENTOVÝ POTĚR — TL. 70,0 mm
- SEPARAČNÍ VRSTVA - PE FOLIE
- TEPELNÁ IZOLACE - EPS 150S, s= 0,035 W/mK — TL. 80,0 mm
- TEPELNÁ IZOLACE - EPS 150S, s= 0,035 W/mK — TL. 80,0 mm
- HYDROIZOLACE - MOD. ASF. PÁS 2x — TL. 8,0 mm
- ASF. PENETRACE PODKLADU 2x
- PODKLADNÍ BETON C25/30, XC2 — TL. 150,0 mm
- HUTNĚNÝ ŠTĚRKOVÝ PODSYP FR. 16-32 — TL. 150,0 mm
- HUTNĚNÝ ŠTĚRKOVÝ PODSYP FR. 32-64 — TL. 300,0 mm
- GEOTEXTILIE 300 g/m2
- ROSTLÝ TERÉN

SO1c - SKLADBA PODLAHY NA TERÉNU
- KERAMICKÁ DLAŽBA 600/600 MM — TL. DO 12,0 mm
- FLEXIBILNÍ LEPIDLO — TL. 8,0 mm
- CEMENTOVÝ POTĚR — TL. 70,0 mm
- SEPARAČNÍ VRSTVA - PE FOLIE
- KROČEJOVÁ IZOLACE Z ELASTIFIKOVANÝCH DESEK EPS — TL. 30,0 mm
- ŽB MONOLITICKÁ STROPNÍ KONSTRUKCE — TL. 240,0 mm
- VZDUCHOVÁ MEZERA — TL. 440,0 mm
- AKUSTICKÝ KAZETOVÝ MINERÁLNÍ PODHLED, VČ. KONSTRUKCE — TL. 60,0 mm

SO1d - SKLADBA PODLAHY NA TERÉNU
- KERAMICKÁ DLAŽBA 600/600 MM — TL. DO 12,0 mm
- FLEXIBILNÍ LEPIDLO — TL. 8,0 mm
- CEMENTOVÝ POTĚR — TL. 70,0 mm
- SEPARAČNÍ VRSTVA - PE FOLIE
- TEPELNÁ IZOLACE - EPS 150S, s= 0,035 W/mK — TL. 80,0 mm
- TEPELNÁ IZOLACE - EPS 150S, s= 0,035 W/mK — TL. 80,0 mm
- HYDROIZOLACE - MOD. ASF. PÁS 2x — TL. 8,0 mm
- ASF. PENETRACE PODKLADU 2x
- PODKLADNÍ BETON C25/30, XC2 — TL. 150,0 mm
- HUTNĚNÝ ŠTĚRKOVÝ PODSYP FR. 16-32 — TL. 150,0 mm
- HUTNĚNÝ ŠTĚRKOVÝ PODSYP FR. 32-64 — TL. 300,0 mm
- GEOTEXTILIE 300 g/m2
- ROSTLÝ TERÉN

SO1 - TSOLAVÁ NA TERÉNU - ČISTÍCÍ ZÓNA
- LEPIDLO ČISTÍCÍ ZÓNA — TL. DO 12,0 mm
- HYDROIZOLAČNÍ STĚRKA 2x — TL. 3,0 mm
- NIVELAČNÍ VRSTVA — TL. 5,0 mm
- CEMENTOVÝ POTĚR — TL. 60,0 mm
- SEPARAČNÍ VRSTVA - PE FOLIE
- TEPELNÁ IZOLACE EPS 150S, s= 0,035 W/mK — TL. 80,0 mm
- HYDROIZOLACE - MOD. ASF. PÁS 2x — TL. 8,0 mm
- ASF. PENETRACE PODKLADU 2x
- PODKLADNÍ BETON C25/30, XC2 — TL. 150,0 mm
- HUTNĚNÝ ŠTĚRKOVÝ PODSYP FR. 16-32 — TL. 150,0 mm
- HUTNĚNÝ ŠTĚRKOVÝ PODSYP FR. 32-64 — TL. 300,0 mm
- GEOTEXTILIE 300 g/m2
- ROSTLÝ TERÉN

SO4 - PODLAHA NA TERÉNU - PVC
- PVC S PROTISKLUZNÝM VSYPEM — TL. 2,0 mm
- LEPIDLO
- NIVELAČNÍ VRSTVA — TL. 5,0 mm
- CEMENTOVÝ POTĚR min. 45mm NAD PODLAH. TOPENÍ — TL. 60,0 mm
- SEPARAČNÍ VRSTVA - PE FOLIE, PŘES CELOU PLOCHU PODL. TOPENÍ
- TEPELNÁ IZOLACE EPS 150S, s= 0,035 W/mK — TL. 80,0 mm
- TEPELNÁ IZOLACE EPS 150S, s= 0,035 W/mK — TL. 80,0 mm
- HYDROIZOLACE - MOD. ASF. PÁS 2x — TL. 8,0 mm
- ASF. PENETRACE PODKLADU 2x
- PODKLADNÍ BETON C25/30, XC2 — TL. 150,0 mm
- HUTNĚNÝ ŠTĚRKOVÝ PODSYP FR. 16-32 — TL. 150,0 mm
- HUTNĚNÝ ŠTĚRKOVÝ PODSYP FR. 32-64 — TL. 300,0 mm
- GEOTEXTILIE 300 g/m2
- ROSTLÝ TERÉN

SO5 - SKLADBA NA SCHODIŠTI - KERAMICKÁ DLAŽBA
- KERAMICKÁ DLAŽBA 600/600 — TL. 10,0 mm
- FLEXIBILNÍ LEPIDLO — TL. 5,0 mm
- NOSNÁ KONSTRUKCE — TL. DO 0,63 mm
- CEMENTOVÝ POTĚR — TL. 70,0 mm
- ŽB KONSTRUKCE SCHODIŠTĚ
- SCHODIŠŤOVÉ STUPNĚ, PODESTY A MEZIPODESTY BUDOU OPATŘENY KERAMICKOU DLAŽBOU
- SCHODIŠŤOVÉ STUPNĚ, PODESTY A MEZIPODESTY BUDOU OPATŘENY KERAMICKOU DLAŽBOU. ČELNÍ HRANU BUDE PRVNÁ A POSLEDNÍ STUPEŇ BUDE BAREVNĚ ODLIŠEN SCHODOLTOVOU LIŠTOU S PÓZITPEM

LEGENDA SKLADEB PODLAH 2.NP:

S06 - SKLADBA PODLAHY 2.NP - VINYL
- NÁŠLAPNÁ VRSTVA ELEKTROSTATICKÝ VODIVÝ VINYL — TL. DO 2,5 mm
- LEPIDLO
- NIVELAČNÍ VRSTVA — TL. 8,0 mm
- CEMENTOVÝ POTĚR — TL. 70,0 mm
- SEPARAČNÍ VRSTVA - PE FOLIE
- KROČEJOVÁ IZOLACE Z ELASTIFIKOVANÝCH DESEK EPS — TL. 30,0 mm
- ŽB MONOLITICKÁ STROPNÍ KONSTRUKCE — TL. 240,0 mm
- VNITŘNÍ HRUBÁ OMÍTKA — TL. 20,0 MM
- AKUSTICKÝ KAZETOVÝ MINERÁLNÍ PODHLED, VČ. KONSTRUKCE — TL. 60,0 mm

S07 - PODLAHA 2.NP - KERAMICKÁ DLAŽBA
- KERAMICKÁ DLAŽBA - 600/600 — TL. 10,0 mm
- FLEXIBILNÍ LEPIDLO — TL. 8,0 mm
- CEMENTOVÝ POTĚR — TL. 70,0 mm
- NIVELAČNÍ VRSTVA — TL. 60,0 mm
- SEPARAČNÍ VRSTVA - PE FOLIE
- KROČEJOVÁ IZOLACE Z ELASTIFIKOVANÝCH DESEK EPS — TL. 30,0 mm
- ŽB MONOLITICKÁ STROPNÍ KONSTRUKCE — TL. 240,0 mm
- VZDUCHOVÁ MEZERA — TL. 440,0 mm
- AKUSTICKÝ KAZETOVÝ MINERÁLNÍ PODHLED, VČ. KONSTRUKCE — TL. 60,0 mm

S09 - PODLAHA 2.NP - KERAMICKÁ DLAŽBA
- KERAMICKÁ DLAŽBA - 600/600 MM — TL. DO 12,0 mm
- FLEXIBILNÍ LEPIDLO — TL. 8,0 mm
- CEMENTOVÝ POTĚR — TL. 70,0 mm
- SEPARAČNÍ VRSTVA - PE FOLIE
- KROČEJOVÁ IZOLACE Z ELASTIFIKOVANÝCH DESEK EPS — TL. 30,0 mm
- ŽB MONOLITICKÁ STROPNÍ KONSTRUKCE — TL. 240,0 mm
- VZDUCHOVÁ MEZERA — TL. 440,0 mm
- AKUSTICKÝ KAZETOVÝ MINERÁLNÍ PODHLED, VČ. KONSTRUKCE — TL. 60,0 mm

S10 - SKLADBA PODLAHY 2.NP - VINYL
- VINYL — TL. DO 2,5 mm
- LEPIDLO
- NIVELAČNÍ VRSTVA — TL. 8,0 mm
- CEMENTOVÝ POTĚR — TL. 70,0 mm
- SEPARAČNÍ VRSTVA - PE FOLIE
- KROČEJOVÁ IZOLACE Z ELASTIFIKOVANÝCH DESEK EPS — TL. 30,0 mm
- ŽB MONOLITICKÁ STROPNÍ KONSTRUKCE — TL. 240,0 mm
- VZDUCHOVÁ MEZERA — TL. 440,0 mm
- AKUSTICKÝ KAZETOVÝ MINERÁLNÍ PODHLED, VČ. KONSTRUKCE — TL. 60,0 mm

LEGENDA SKLADEB PODLAH 3.NP:

S08 - SKLADBA 3.NP - STROJOVNA VZT
- OCELOVÁ PODLAHA Z POROZBETU, VČ. KONSTRUKCE
- TEPELNÁ IZOLACE - MINERÁLNÍ VATA — TL. 160,0 mm
- PAROZÁBRANA MOD. ASF. PÁS S AL VLOŽKOU — TL. 4,0 mm
- ŽB MONOLITICKÁ STROPNÍ KONSTRUKCE — TL. 240,0 mm
- VZDUCHOVÁ MEZERA — TL. 490,0 mm
- AKUSTICKÝ KAZETOVÝ MINERÁLNÍ PODHLED — TL. 50,0 mm

LEGENDA MATERIÁLU:

- STÁVAJÍCÍ OBJEKT - STÁVAJÍCÍ ZDIVO
- SENDVIČOVÁ KONSTRUKCE OBVODOVÉHO ZDIVA, ZDIVO Z BROUSITELNÝCH MUSTEKOVÝCH KERAMICKÝCH CIHEL TL. 300 MM, PEVNOSTNÍ P15, MALTA MS, TEPELNÁ IZOLACE MV TL. 160 MM VLOŽENA DO ROŠTU FASÁDNÍHO OBKLADU, FASÁDNÍ PLECHOVÝ OBKLAD VLNA CR 18 - BARVA RAL 9007
- ZDIVO Z MUSITEKOVÝCH KERAMICKÝCH TVÁRNIC TL. 300 mm, PEVNOST P15, ROZMĚR 497x300x249, Rw=58 (-2,-7)dB, ZDĚNÝ NA MALTU MS - T-NP, TENKOVRSTVOU MALTU - 2; -3 NP
- ZDIVO Z MUSITEKOVÝCH KERAMICKÝCH TVÁRNIC TL. 250 mm, PEVNOST P10, ROZMĚR 330x250x249 mm
- ŽELEZOBETON - PEVNOSTNÍ TŘÍDA, VČETNĚ STUPNĚ VYZTUŽENÍ - VIZ. SAMOSTATNÁ ČÁST PD
- **SDK01** - SÁDROKARTONOVÁ PŘÍČKA TL. 150 mm, Rw=61 dB, DVOJITĚ OPLÁŠTĚNÁ PŘÍČKA S VLOŽENOU MINERÁLNÍ VATOU, PŘÍČKA DVOJITĚ OPLÁŠTĚNÁ IMPREGNOVANÝMI DESKAMI DO VLHKÉHO PROSTŘEDÍ
- **SDK02** - SÁDROKARTONOVÁ PŘÍČKA TL. 200 mm, Rw=61 dB, DVOJITĚ OPLÁŠTĚNÁ PŘÍČKA S VLOŽENOU MINERÁLNÍ VATOU, PŘÍČKA DVOJITĚ OPLÁŠTĚNÁ IMPREGNOVANÝMI DESKAMI DO VLHKÉHO PROSTŘEDÍ
- **SDK04** - SÁDROKARTONOVÁ PŘÍČKA, DVOJITĚ OPLÁŠTĚNÁ PLÁŠŤOVÁ IMPREGNOVANÝMI DESKAMI TL. 12,5 MM, VČ. SYSTÉMOVÉ KONSTRUKCE A UTĚSNĚNÍ STYKŮ
- POROBETONOVÉ ZDIVO P2-500 TL. DLE PD / ZDĚNO NA TENKOU SPÁRU
- TEPELNÁ IZOLACE EPS 150S
- TEPELNÁ IZOLACE XPS
- TEPELNÁ IZOLACE IPN/PIR
- TEPELNÁ IZOLACE MINERÁLNÍ VATA
- KAMENIVO FR. DLE PD
- HYDROIZOLACE DLE PD

LEGENDA PRVKŮ:

Kov	KLEMPÍŘSKÉ PRVKY - VIZ. VÝPIS KLEMPÍŘSKÝCH PRVKŮ
Pxx	VNITŘNÍ PARAPETY - VIZ. VÝPIS VNITŘNÍCH PARAPETŮ
Zxx	ZAMĚŘOVACÍ PRVKY - VIZ. VÝPIS ZAMĚŘOVACÍCH PRVKŮ
Txx	TRUHLÁŘSKÉ PRVKY - VIZ. VÝPIS TRUHLÁŘSKÝCH PRVKŮ

AUTORIZACE:

+0,000 = 198,68 m.n.m.

ZODP. PROJEKTANT:	BARBORA KVĚCHOVÁ
VYPRACOVAL:	KAREL ADAMČÍK
KONTROLOVAL:	BARBORA KVĚCHOVÁ
PROJEKTANT OBJEKTU:	

D.1.1. ARCHITEKTONICKO STAVEBNÍ ŘEŠENÍ

Atris Občanská 1190/16, 710 00 Ostrava - Slezská Ostrava

INVESTOR:	MĚSTO BOHUMÍN, MASARYKOVA 150, NOVÝ BOHUMÍN, 735 81 BOHUMÍN
MÍSTO STAVBY:	BOHUMÍN
KATASTRÁLNÍ ÚZEMÍ:	STARÝ BOHUMÍN
PARCELNÍ ČÍSLO:	1157/1, 470, 476/12, 476/1, 465, 458, 469/4, 460, 477/1, 467
NÁZEV AKCE:	BOHUMÍNSKÁ MĚSTSKÁ NEMOCNICE - PŘÍSTAVBA AMBULANTNÍHO TRAKTU, VČ. PŘÍJEZDOVÉ KOMUNIKACE A PARKOVIŠTĚ
STAVEBNÍ OBJEKT:	**SO02 - AMBULANTNÍ TRAKT**
ČÁST:	**STAVEBNÍ**
FORMÁT:	**1470/594**
DATUM:	**LEDEN 2021**
STUPEŇ:	DPS
ARCHIVNÍ ČÍSLO:	XXX
JMÉNO VÝKRESU:	**ŘEZY A-A´, B-B´, C-C´**
MĚŘÍTKO:	**1:50**
ČÍSLO VÝKRESU:	**D.1.1.b)05**