
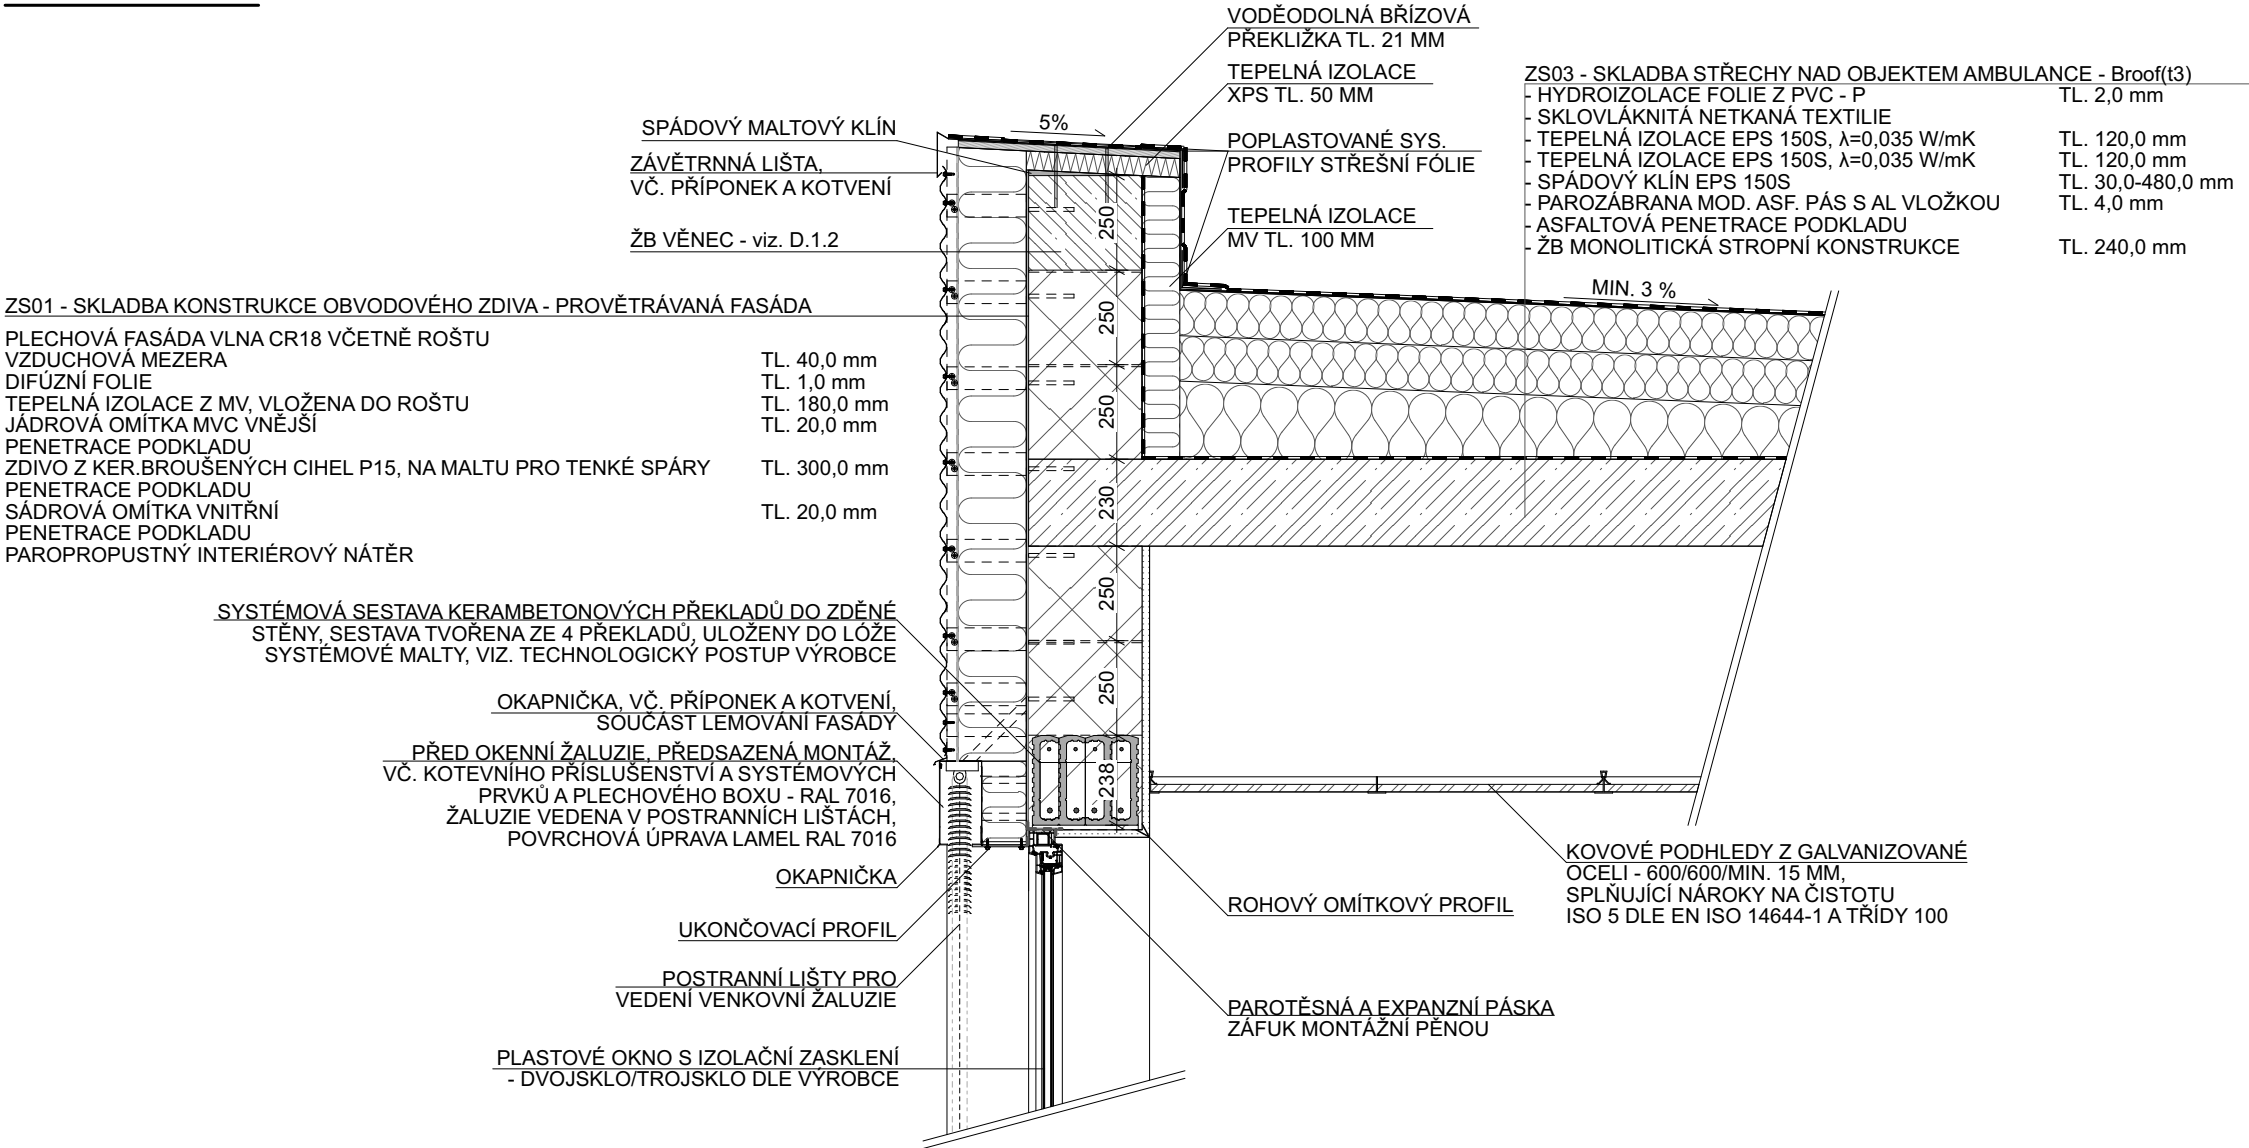



DETAIL - A

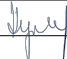

AUTORIZACE:

ZODP. PROJEKTANT:	BARBORA KYŠKOVÁ		 <div>Občanská 1116/18 710 00 Ostrava - Slezská Ostrava</div>	
VYPRACOVAL:	KAREL ADAMČÍK			
KONTROLOVAL:	BARBORA KYŠKOVÁ			
PROJEKTANT OBJEKTU: D.1.1. ARCHITEKTONICKO STAVEBNÍ ŘEŠENÍ				
INVESTOR: MĚSTO BOHUMÍN, MASARYKOVA 158, NOVÝ BOHUMÍN, 735 81 BOHUMÍN			MÍSTO STAVBY: BOHUMÍN	
			KATASTRÁLNÍ ÚZEMÍ: STARÝ BOHUMÍN	
NÁZEV AKCE: BOHUMÍNSKÁ MĚSTSKÁ NEMOCNICE - PŘÍSTAVBA AMBULANTNÍHO TRAKTU, VČ. PŘÍJEZDOVÉ KOMUNIKACE A PARKOVIŠTĚ			PARCELNÍ ČÍSLO: 1117/1, 470, 476/12, 476/1, 468, 458, 469/4, 460, 477/1, 467	
STAVEBNÍ OBJEKT: .			ČÁST: STAVEBNÍ	FORMÁT: -
			DATUM: LEDEN 2021	STUPEŇ: DPS
			ARCHIVNÍ ČÍSLO: XXX	
JMÉNO VÝKRESU: DETAIL - A			MĚŘÍTKO: 1:20	ČÍSLO VÝKRESU: D.1.1.c)07