

DETAIL - B

ZS01 - SKLADBA KONSTRUKCE OBVODOVÉHO ZDIVA - PROVĚTRÁVANÁ FASÁDA

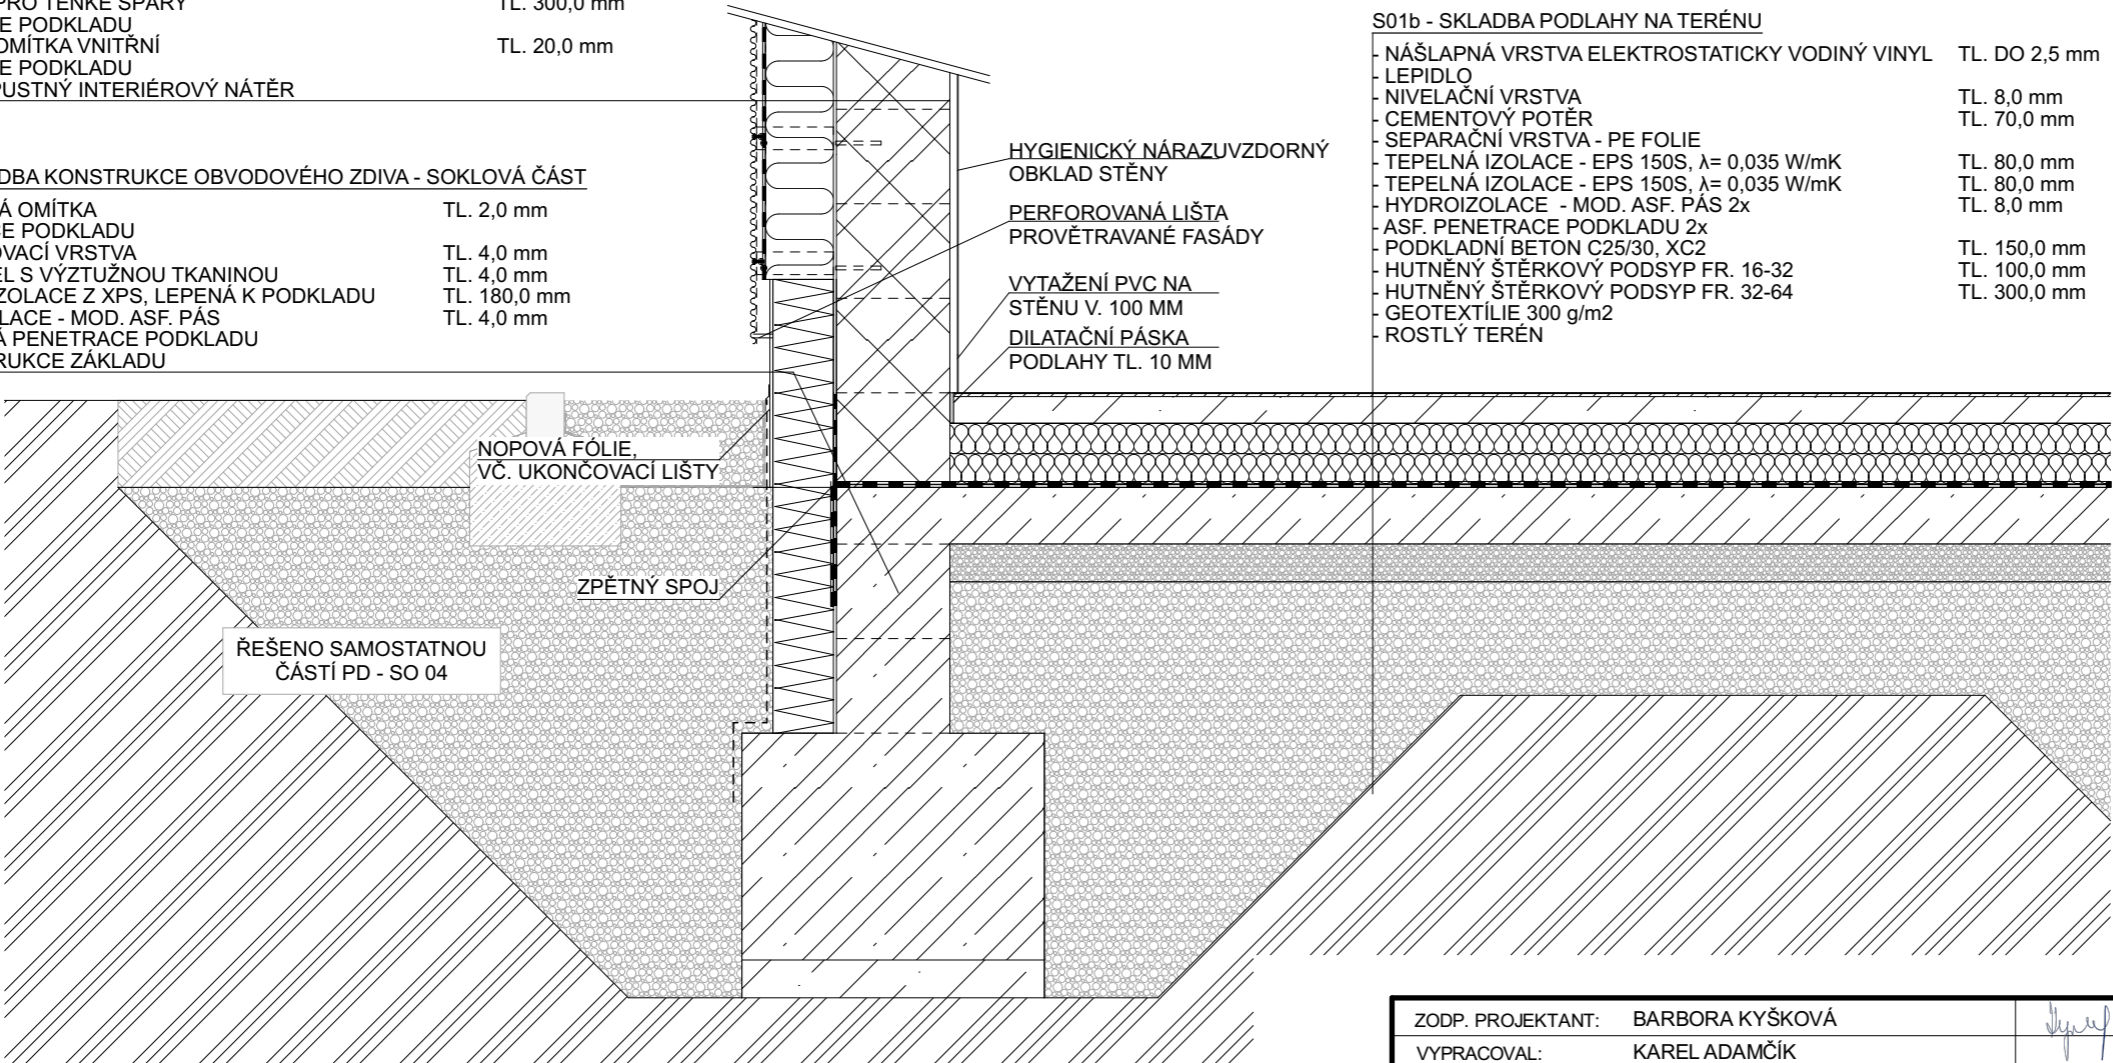
PLECHOVÁ FASÁDA VLNA CR18 RAL 9007 VČETNĚ ROŠTU	TL. 40,0 mm
VZDUCHOVÁ MEZERA	TL. 1,0 mm
DIFÚZNÍ FOLIE	TL. 180,0 mm
TEPELNÁ IZOLACE Z MV, VLOŽENA DO ROŠTU	TL. 20,0 mm
JÁDROVÁ OMÍTKA MVC VNĚJŠÍ	
PENETRACE PODKLADU	
ZDIVO Z KER.BROUŠENÝCH CIHEL P15, NA MALTU PRO TENKÉ SPÁRY	TL. 300,0 mm
PENETRACE PODKLADU	
SÁDROVÁ OMÍTKA VNITŘNÍ	TL. 20,0 mm
PENETRACE PODKLADU	
PAROPROPUSTNÝ INTERIÉROVÝ NÁTĚR	

ZS02 - SKLADBA KONSTRUKCE OBVODOVÉHO ZDIVA - SOKLOVÁ ČÁST

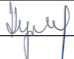

MOZAIKOVÁ OMÍTKA	TL. 2,0 mm
PENETRACE PODKLADU	
PŘETMELOVACÍ VRSTVA	TL. 4,0 mm
LEPÍCÍ TMEL S VÝZTUŽNOU TKANINOU	TL. 4,0 mm
TEPELNÁ IZOLACE Z XPS, LEPENÁ K PODKLADU	TL. 180,0 mm
HYDROIZOLACE - MOD. ASF. PÁS	TL. 4,0 mm
ASFALTOVÁ PENETRACE PODKLADU	
ŽB KONSTRUKCE ZÁKLADU	

S01b - SKLADBA PODLAHY NA TERÉNU

NÁŠLAPNÁ VRSTVA ELEKTROSTATICKY VODINÝ VINYL	TL. DO 2,5 mm
LEPIDLO	
NIVELAČNÍ VRSTVA	TL. 8,0 mm
CEMENTOVÝ POTĚR	TL. 70,0 mm
SEPARAČNÍ VRSTVA - PE FOLIE	
TEPELNÁ IZOLACE - EPS 150S, λ= 0,035 W/mK	TL. 80,0 mm
TEPELNÁ IZOLACE - EPS 150S, λ= 0,035 W/mK	TL. 80,0 mm
HYDROIZOLACE - MOD. ASF. PÁS 2x	TL. 8,0 mm
ASF. PENETRACE PODKLADU 2x	
PODKLADNÍ BETON C25/30, XC2	TL. 150,0 mm
HUTNĚNÝ ŠTĚRKOVÝ PODSYP FR. 16-32	TL. 100,0 mm
HUTNĚNÝ ŠTĚRKOVÝ PODSYP FR. 32-64	TL. 300,0 mm
GEOTEXTILIE 300 g/m2	
ROSTLÝ TERÉN	



AUTORIZACE:

ZODP. PROJEKTANT: BARBORA KYŠKOVÁ			 <div>Občanská 1116/18 710 00 Ostrava - Slezská Ostrava</div>	
VYPRACOVAL: KAREL ADAMČÍK				
KONTROLOVAL: BARBORA KYŠKOVÁ				
PROJEKTANT OBJEKTU: D.1.1. ARCHITEKTONICKO STAVEBNÍ ŘEŠENÍ				
INVESTOR: MĚSTO BOHUMÍN, MASARYKOVA 158, NOVÝ BOHUMÍN, 735 81 BOHUMÍN			MÍSTO STAVBY: BOHUMÍN	
NÁZEV AKCE: BOHUMÍNSKÁ MĚSTSKÁ NEMOCNICE - PŘÍSTAVBA AMBULANTNÍHO TRAKTU, VČ. PŘÍJEZDOVÉ KOMUNIKACE A PARKOVIŠTĚ			KATASTRÁLNÍ ÚZEMÍ: STARÝ BOHUMÍN	
			PARCELNÍ ČÍSLO: 1117/1, 470, 476/12, 476/1, 468, 458, 469/4, 460, 477/1, 467	
STAVEBNÍ OBJEKT: .			ČÁST: STAVEBNÍ	FORMÁT: -
			DATUM: LEDEN 2021	STUPEŇ: DPS
			ARCHIVNÍ ČÍSLO: XXX	
JMÉNO VÝKRESU: DETAIL - B			MĚŘÍTKO: 1:20	ČÍSLO VÝKRESU: D.1.1.c)08