



SESTAVA - TR09

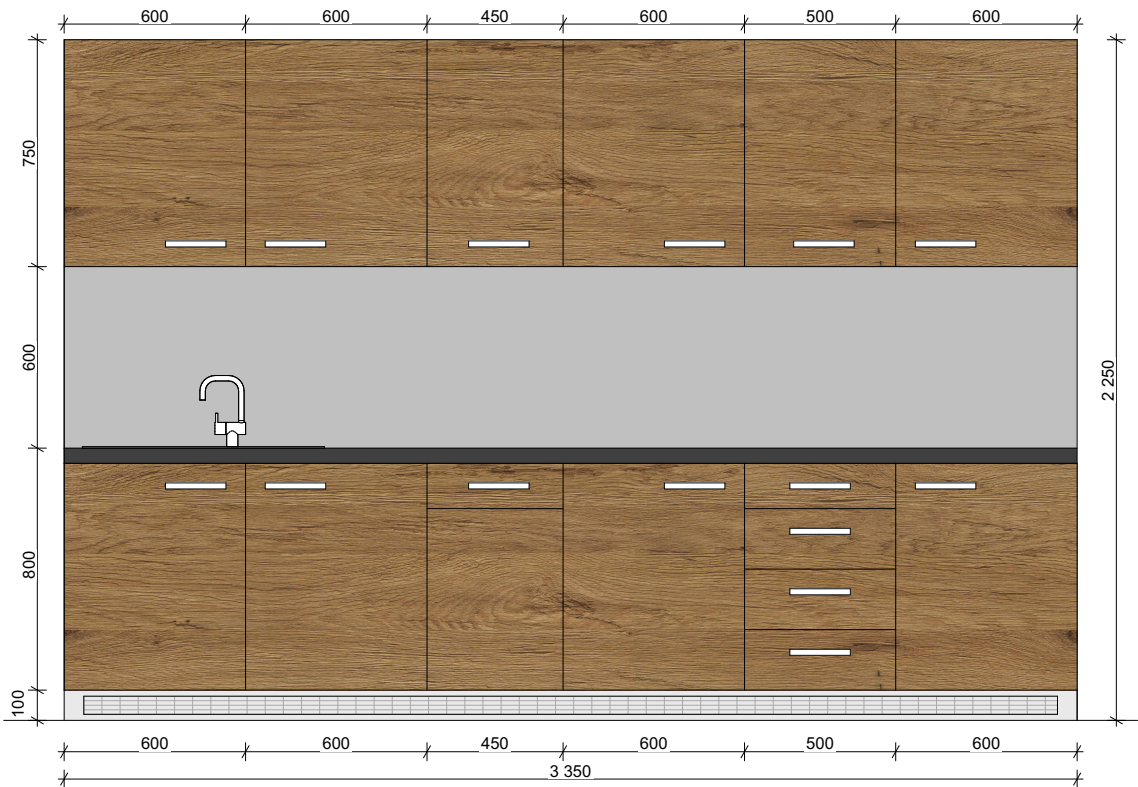


SESTAVA - TR10

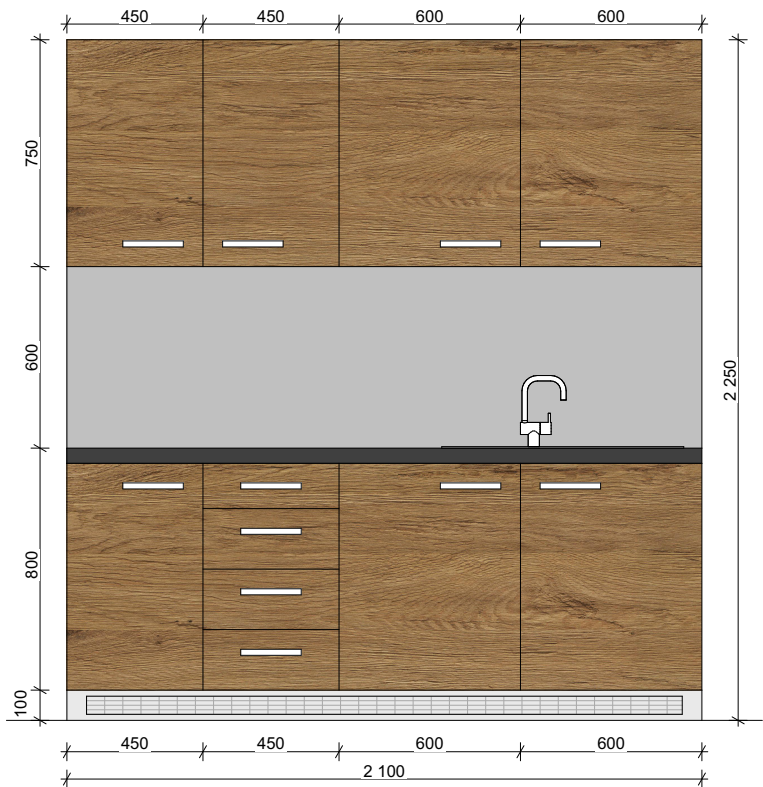

DUB PŘÍRODNÍ



ANTRACIT

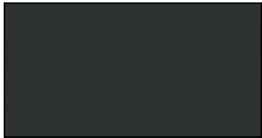

ŠEDÁ





POZNÁMKA:
KUCHYŇSKÁ LINKA, VČ. NEREZOVÉHO DŘEZU, STOJÁNKOVÉ BATERIE, LED OSVĚTLENÍ PRACOVNÍ PLOCHY, KUCHYŇSKÁ LINKA TVOŘENA SKŘÍŇKAMI A ŠUPLÍKY, MADLA DVÍŘEK PROVEDENY S POVRCHOVOU ÚPRAVOU BROUŠENÝ NEREZ, TLOUŠŤKA DESEK KORPUSU LINKY - DTD DESKY TL. MIN 18 MM, ZADNÍ DESKA PROVEDENA Z HPL LAMINÁTU TL. MIN. 18 MM, PRACOVNÍ DESKA TL. MIN 38 MM

PŘED ZADÁNÍM DO VÝROBY BUDE ZPRACOVÁNA VÝROBNÍ DOKUMENTACE NA ZÁKLADĚ ZAMĚŘENÍ POTŘEBNÝCH ROZMĚRŮ PŘÍMO NA STAVBĚ A NÁSLEDNĚ BUDE ODSOUHLASENA GP!

Poznámka:
Tato projektová dokumentace nenahrazuje výrobní ani dílenskou dokumentaci!!
Před zadáním prvků a konstrukcí do výroby bude předložena dílenská/výrobní dokumentace k odsouhlasení projektantem!
Veškeré konstrukce budou koordinovány dle samostatných částí projektové dokumentace!!

AUTORIZACE:

ZODP. PROJEKTANT: BARBORA KYŠKOVÁ				Občanská 1116/18 710 00 Ostrava - Slezská Ostrava	
VYPRACOVAL: KAREL ADAMČÍK					
KONTROLOVAL: BARBORA KYŠKOVÁ					
PROJEKTANT OBJEKTU: D.1.1. ARCHITEKTONICKO STAVEBNÍ ŘEŠENÍ					
INVESTOR: MĚSTO BOHUMÍN, MASARYKOVA 158, NOVÝ BOHUMÍN, 735 81 BOHUMÍN			MÍSTO STAVBY: BOHUMÍN		
			KATASTRÁLNÍ ÚZEMÍ: STARÝ BOHUMÍN		
NÁZEV AKCE: BOHUMÍNSKÁ MĚSTSKÁ NEMOCNICE - PŘÍSTAVBA AMBULANTNÍHO TRAKTU, VČ. PŘÍJEZDOVÉ KOMUNIKACE A PARKOVIŠTĚ			PARCELNÍ ČÍSLO: 1117/1, 470, 476/12, 476/1, 468, 458, 469/4, 460, 477/1, 467		
STAVEBNÍ OBJEKT: .			ČÁST: STAVEBNÍ		FORMÁT: -
			DATUM: LEDEN 2021		STUPEŇ: DPS
			ARCHIVNÍ ČÍSLO: XXX		
JMÉNO VÝKRESU: SCHÉMA KUCHYŇSKÉ LINKY V DENNÍ MÍSTNOSTI PERSONÁLU			MĚŘÍTKO: 1:25		ČÍSLO VÝKRESU: D.1.1.c)02